


US-ANSICHT

3.21 16 2.91 2.91 16 3.21

DACHNEIGUNG 21 GRAD
DACHAUFBAU:


BETONSTEINDECKUNG
LATTUNG
KONTERLATTUNG
UNTERSPANNBAHN
NAGELBINDER

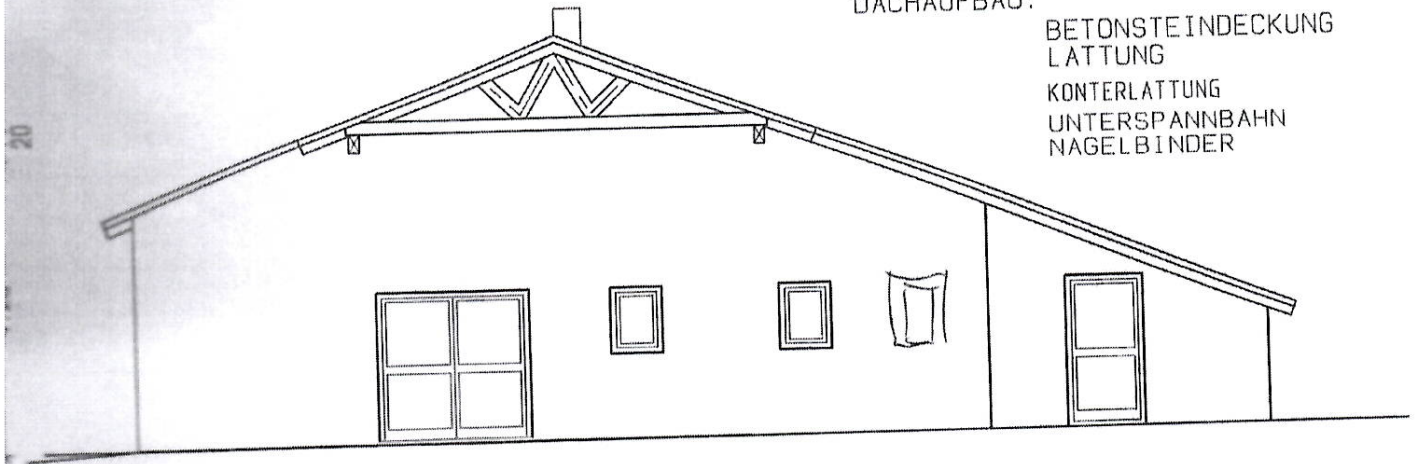

SCHNITT B-B

DACHNEIGUNG 21 GRAD
DACHAUFBAU:

BETONSTEINDECKUNG
LATTUNG
KONTERLATTUNG
UNTERSPANNBAHN
NAGELBINDER
16cm WÄRMEDÄMMUNG
ZWISCHEN DEN NAGELBINDERN
ABGEHÄNGTE MINERALFASERDESCHEN F30

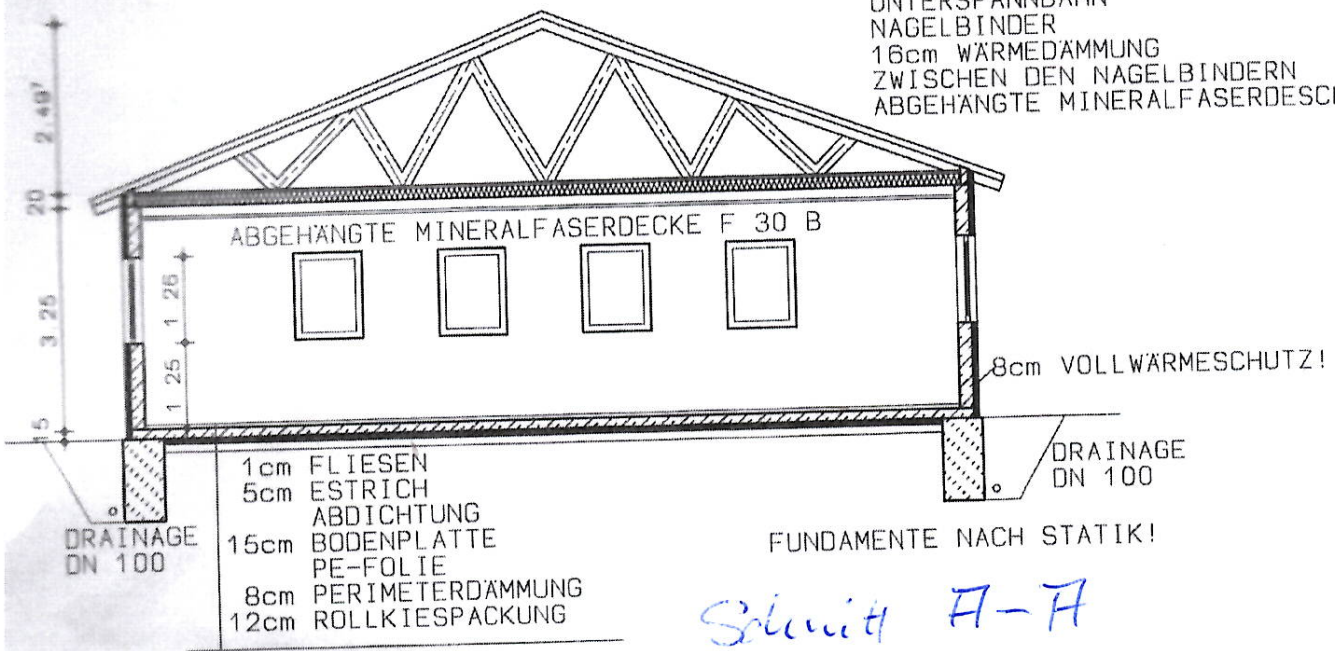

Schnitt A-A