Studio Rizzi

PROVINCIA DI VERONA

COMUNE DI GARDA

PROGETTO

RELATIVO ALLA RISTRUTTURAZIONE E
RIQUALIFICAZIONE ENERGETICA DI UN NUCLEO
RURALE DA DESTINARE A UNITÀ RESIDENZIALI
IN LOCALITÀ MODENA A BARDOLINO
PER CONTO DELLA DITTA
"3M IMMOBILIARE S.R.L."

LOC. MODENA
BARDOLINO - VR

IL PROGETTISTA E D.L.

architecture engineering ae

Studio Rizzi
Building Workshop
Architettura e Ingegneria

LA DITTA

TAV. 6/14

Piante
Stato In Progetto

DATA 20.02.2024

SCALA 1:100

Il presente elaborato è protetto dal diritto d'autore ai sensi della normativa vigente (Legge 633/1941 e successive modifiche). Esso non può essere riprodotto o modificato da chiunque (professionisti o non professionisti) senza il preventivo consenso scritto dell'autore. Il presente elaborato, per il complesso o singolarmente delle sezioni, è proprietà di quanto dichiarato in intestazione e tecnicamente di legittimo e non è sostituibile. È vietata qualsiasi copia o riproduzione totale.

PIANTA PIANO PRIMO

PIANTA PIANO SECONDO

PIANTA PIANO COPERTURA

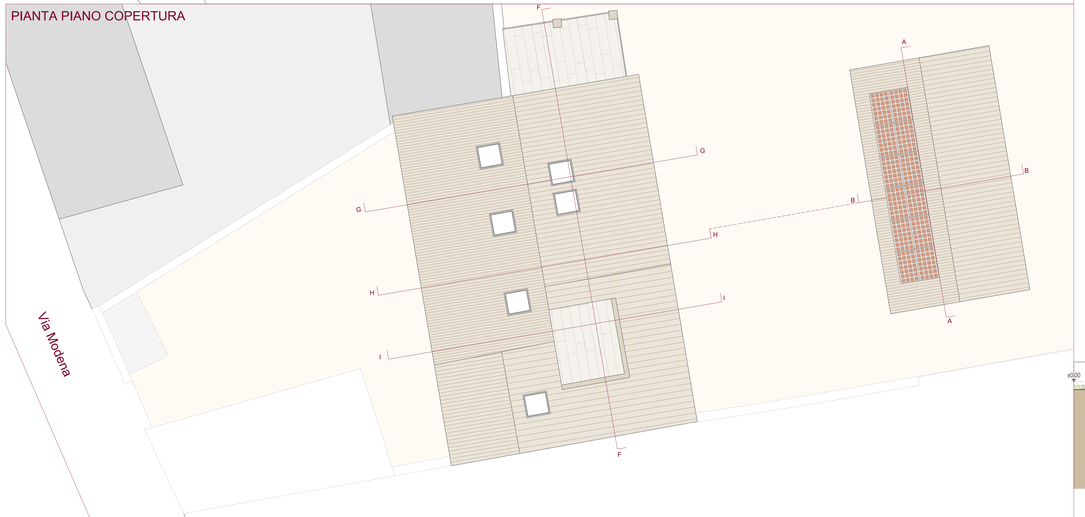

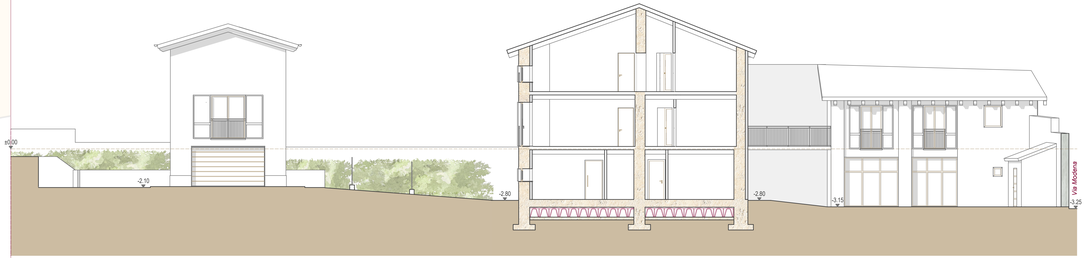

PROSPETTO SEZIONE PRORIETÀ - STATO IN PROGETTO