


A

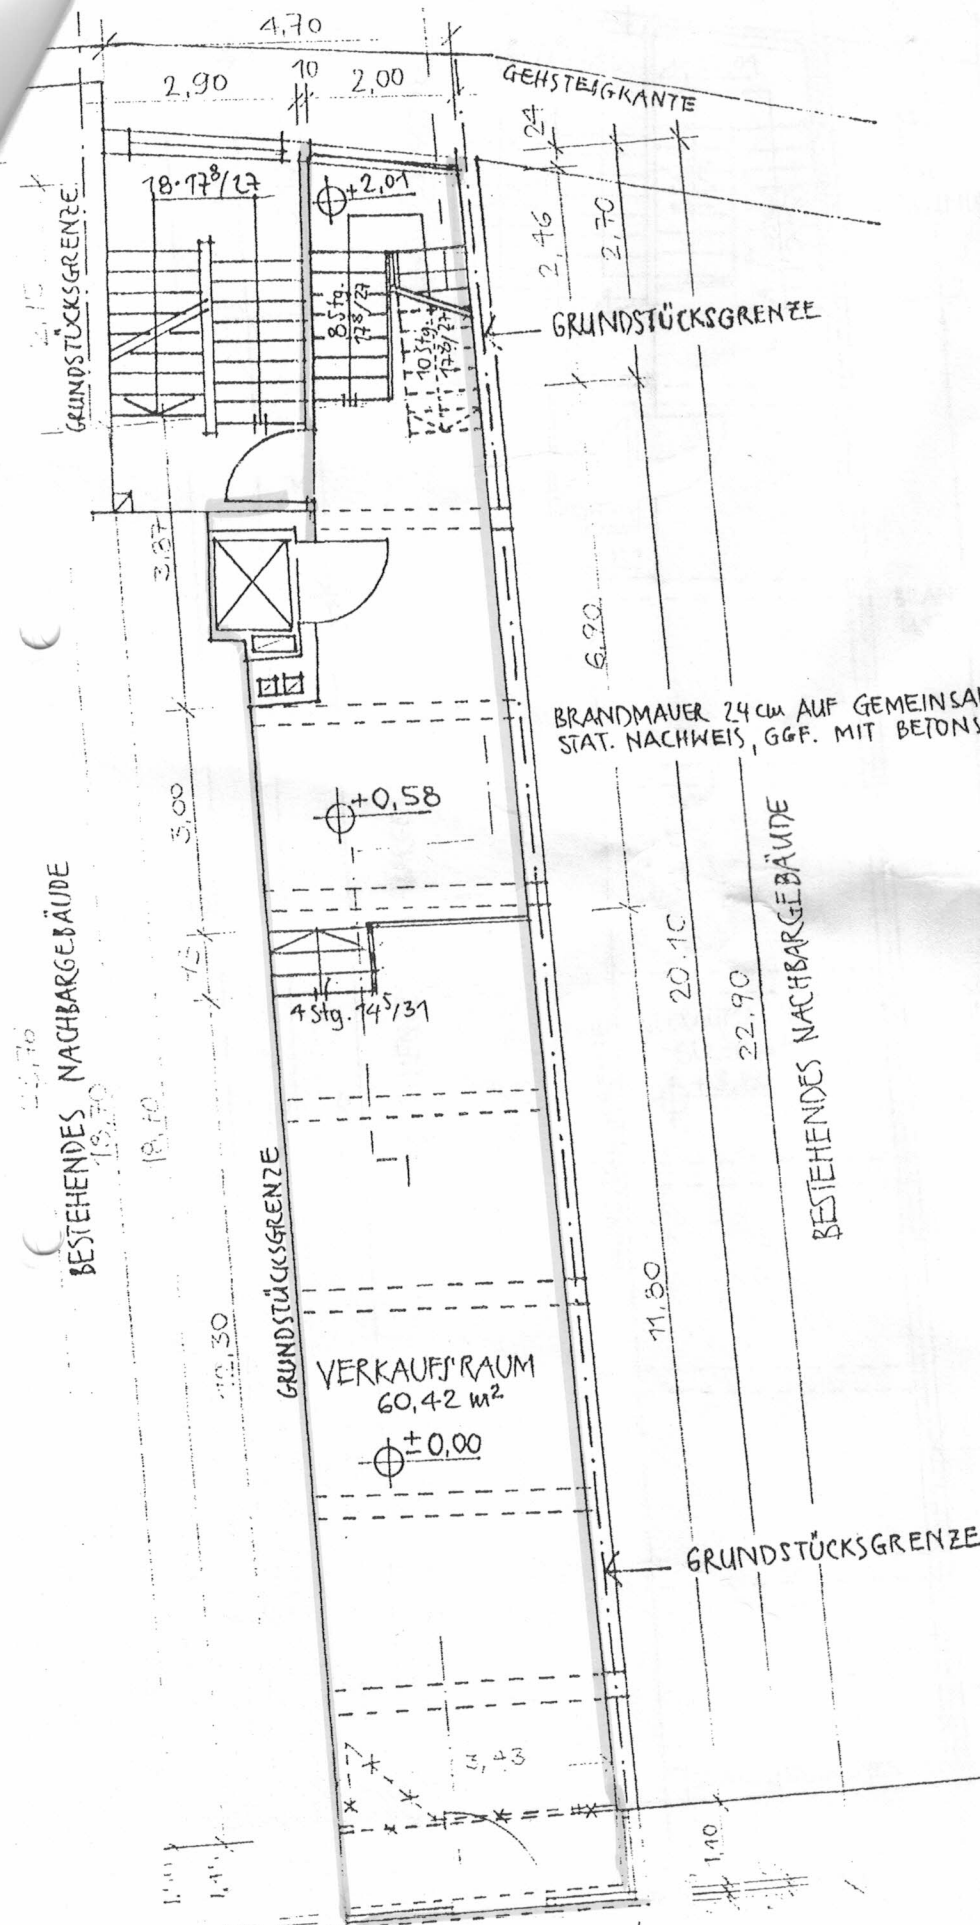

BRANDMAUER 24cm AUF GEMEINSAMER GRENZE NACH
STAT. NACHWEIS, GGF. MIT BETONSTÜTZEN

VERKAUFSRAUM
60.42 m²

EG