


## Wohnung 5.0.1

Haus 5 | EG | 4 Zimmer  
103,84 m<sup>2</sup> Wohnfläche | 109,02 m<sup>2</sup> nutzbare Fläche

### Wohnung 5.0.1

	Wfl.
Wohnen/Essen	30,01 m <sup>2</sup>
Kochen	7,11 m <sup>2</sup>
Schlafen	16,27 m <sup>2</sup>
Kind 1	11,59 m <sup>2</sup>
Kind 2	11,98 m <sup>2</sup>
Flur	8,91 m <sup>2</sup>
Bad	6,69 m <sup>2</sup>
Duschbad	5,47 m <sup>2</sup>
Abst.	0,63 m <sup>2</sup>
Terrasse (1/2)	5,18 m <sup>2</sup>
<b>Gesamt</b>	<b>103,84 m<sup>2</sup></b>

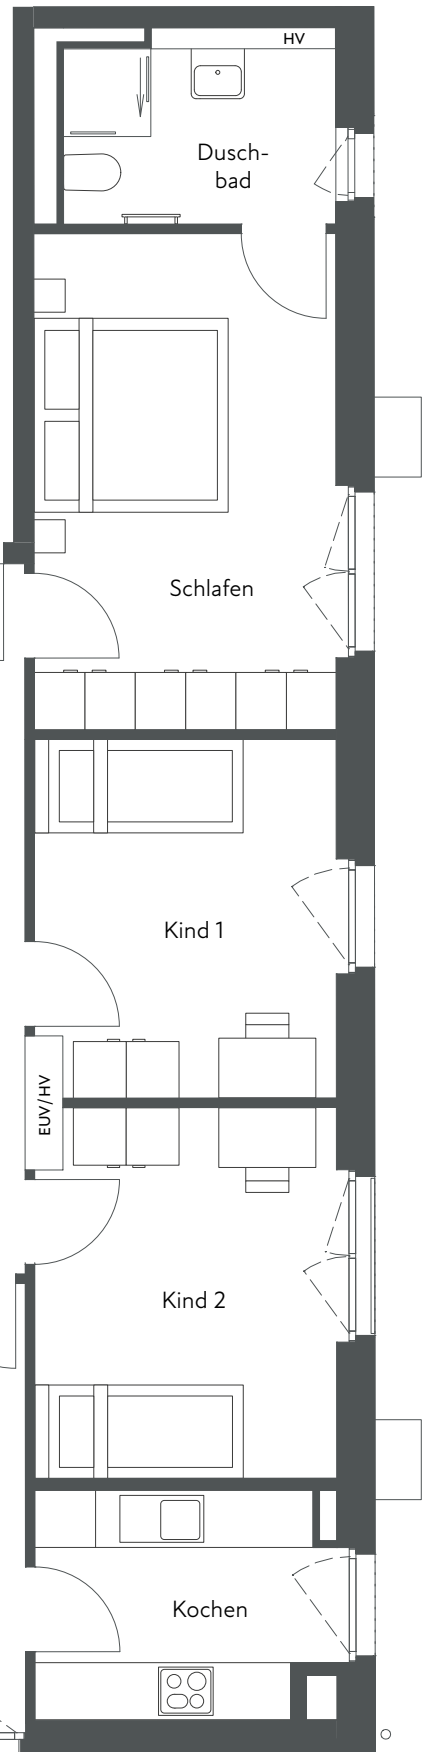

abgehängte Decke

Schiebetür

EUV/HV = Heizungs- und Elektrounterverteilung

DFF = Dachflächenfenster

