

wohnraumwerk



WOHNEN AM FUßE VON PETERSBERGEN


PETERSTALSTRASSE

55A-55B | 8043 GRAZ | ST.PETER

G 5 Zimmer ARTEN- Maisonette


wohnung_05b

GESCHOSS	EG OG1
ZIMMER	5
WOHNNUTZFLÄCHE	130,31m ²
GARTEN	471,95m ²
TERRASSE	23,07m ²
BALKON	13,54m ² 14,53m ²
KELLERABTEIL_05	7,58m ²
PKW-STELLPLATZ	TG P12


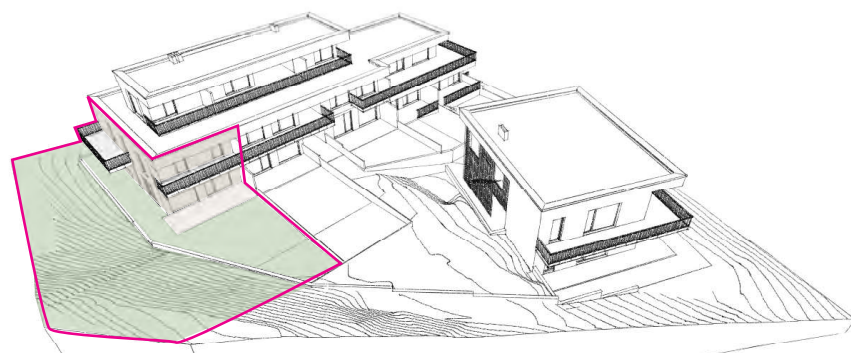


RAUMHÖHE ERDGESCHOSS 2,70m

RAUMHÖHE 1. OBERGESCHOSS 2,60m

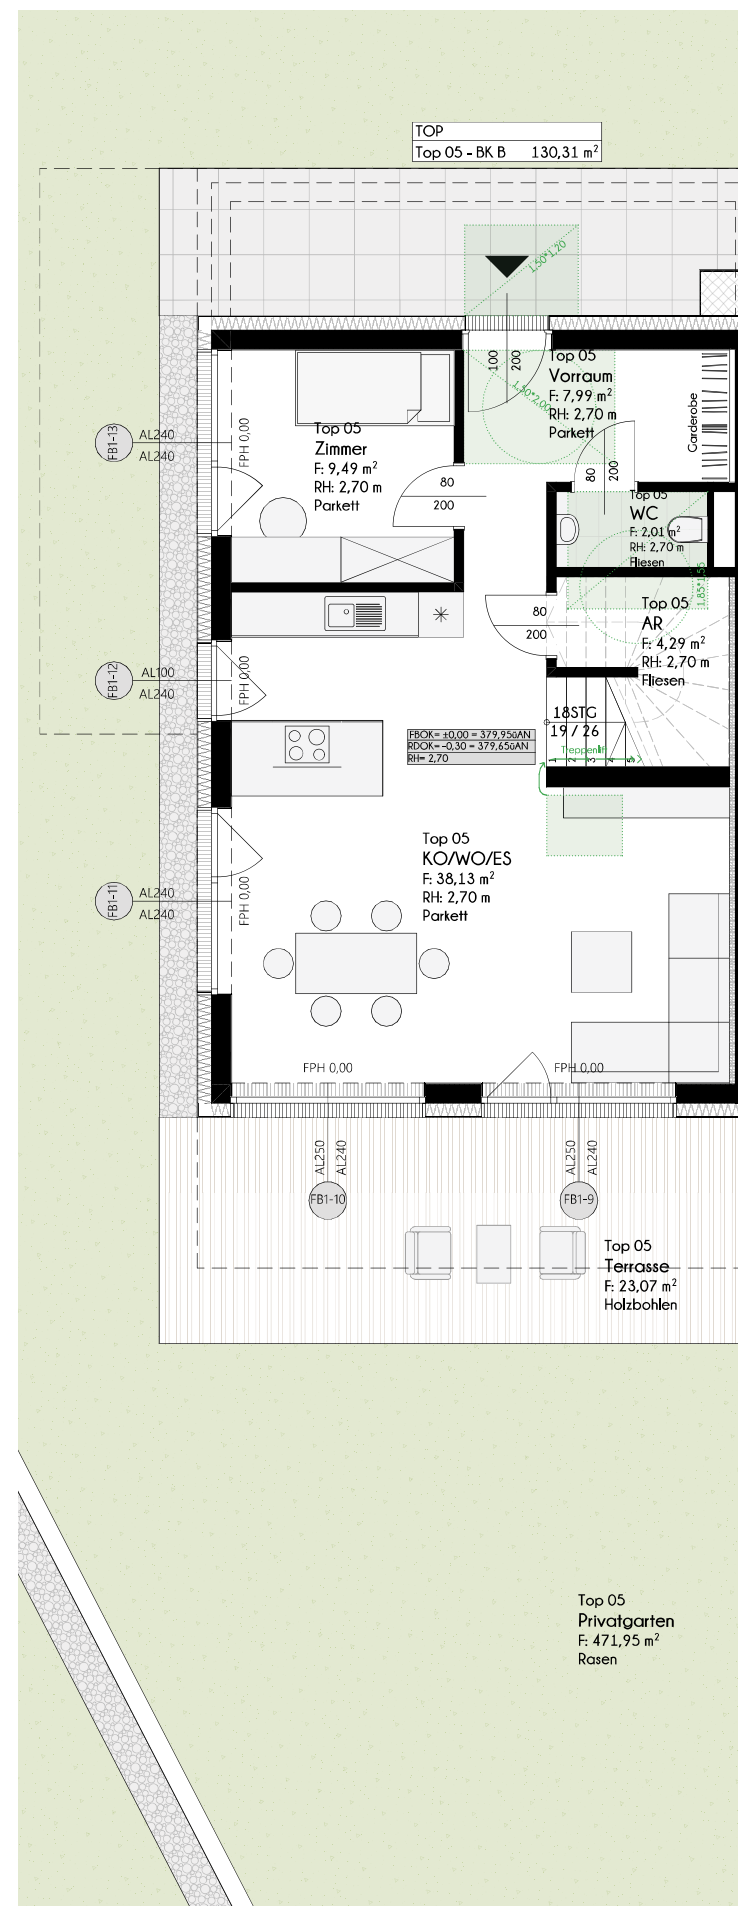

ERDGESCHOSS | 1_100

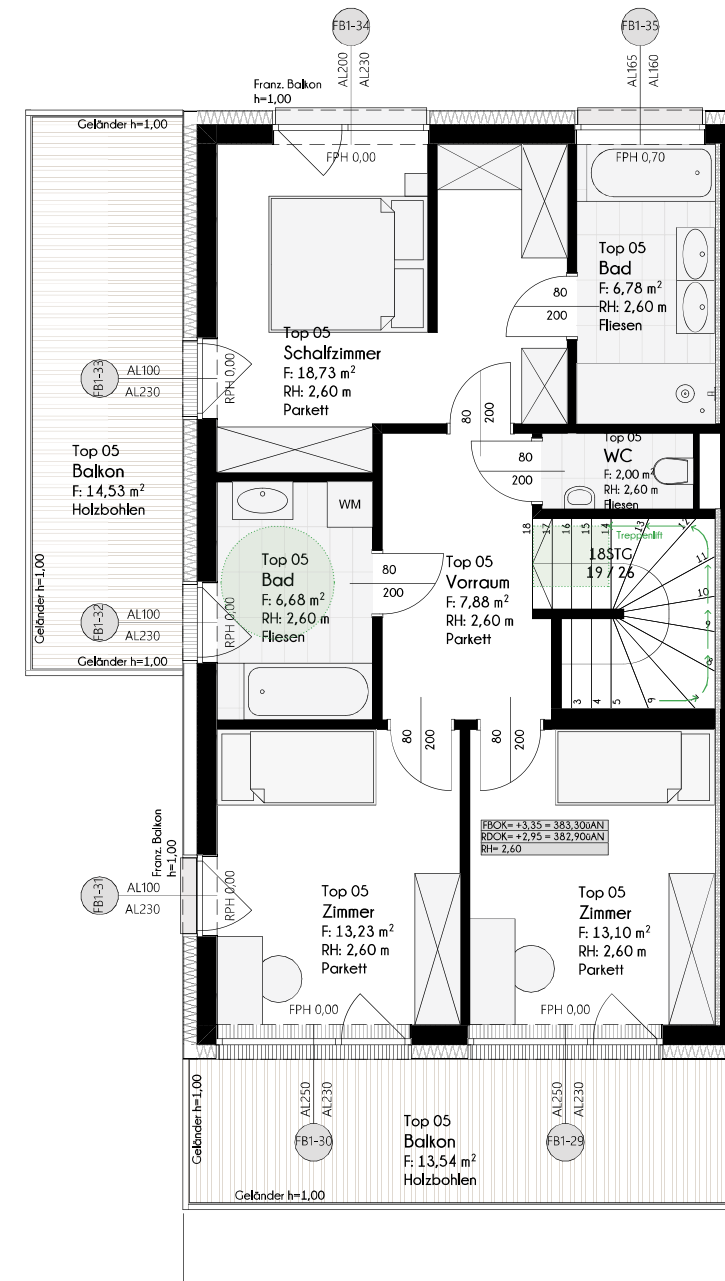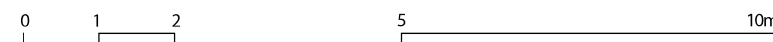


1.OBERGESCHOSS | 1_100

Hier will ich leben.





AUSSENANLAGENPLAN

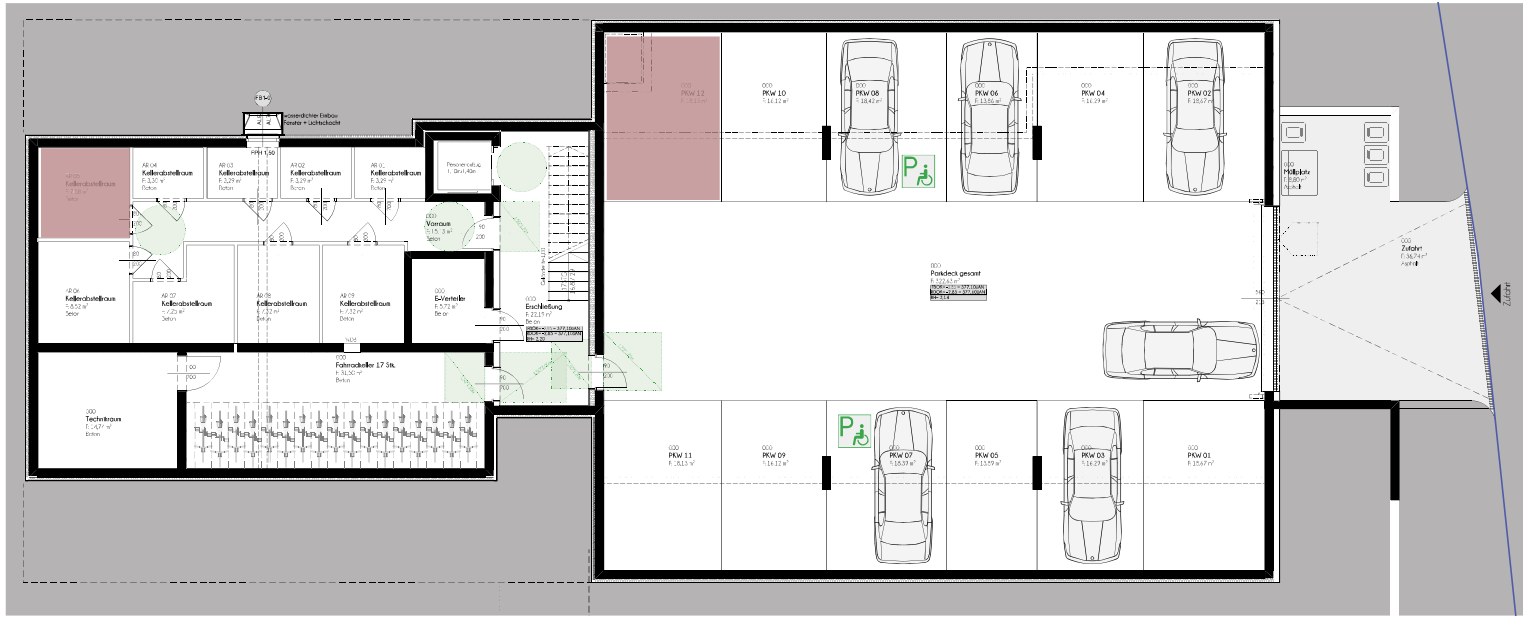

KELLERGEHOSS

TIEFGARAGE KELLER | STELLPLATZZUORDNUNG



BERATUNG & EXKLUSIVER HONORARFREIER VERKAUF

**wohn
raum
werk**

Berit Senger MA, MBA
verkauf@wohnraumwerk.at
+43 664 9207379

PROJEKTENTWICKLUNG & VERTRIEB

wohnraumwerk
Bauträger & Projektentwicklungs GmbH
Marschallgasse 17 | 8020 Graz

Änderungen & Abweichung gegenüber den publizierten Angaben bleiben ausdrücklich vorbehalten. Leistungsumfang gemäß Bau- und Ausstattungsbeschreibung. Bauliche Änderungen vorbehalten. Statische, konstruktive, haustechnische und bauphysikalische Details sind nicht Planinhalt. Dargestellte Möbel und Einrichtungsgegenstände sowie Bepflanzungen haben symbolhaften Charakter. Raum- und Wohnungsgrößen können sich im Rahmen der Detailplanung ändern. Maß- und Flächentoleranz $\pm 3\%$.



LAGEPLAN | 1_2000