

BAUAMT

ENTWURFSVERFASSER und
BAUHERR

MANFRED SIGL
HECKENROSENWEG 28
8500 NÜRNBERG

figl



LANDRATSAMT
ERLANGEN-HÖCHSTADT
DIENSTSTELLE
HÖCHSTADT a. d. AISCH
11/13/81
TECHNISCH GEPRÜFT:


EIGLSPERGER

BAUAUFSICHTLICH
GENEHMIGT:


Saldner

NACHBARN

Taylor Herbert

W. S.

Sturm am Nebe

NEUBAU EINES DOPPELHAUSES
MIT 2 FERTIGGARAGEN auf
FL.NR. 158/97 - GMKG. AISCH
BIRKENWEG 21
8551 ADELSDORF

M= 1:100

REGENWASSERSCHACHT


KELLER

FUNDAMENTE

ENTWÄSSERUNG n. DIN 1986

SCHMUTZWASSER gmdl. Kanal

REGENWASSER gmdl. Kanal o. Regenwasserschacht

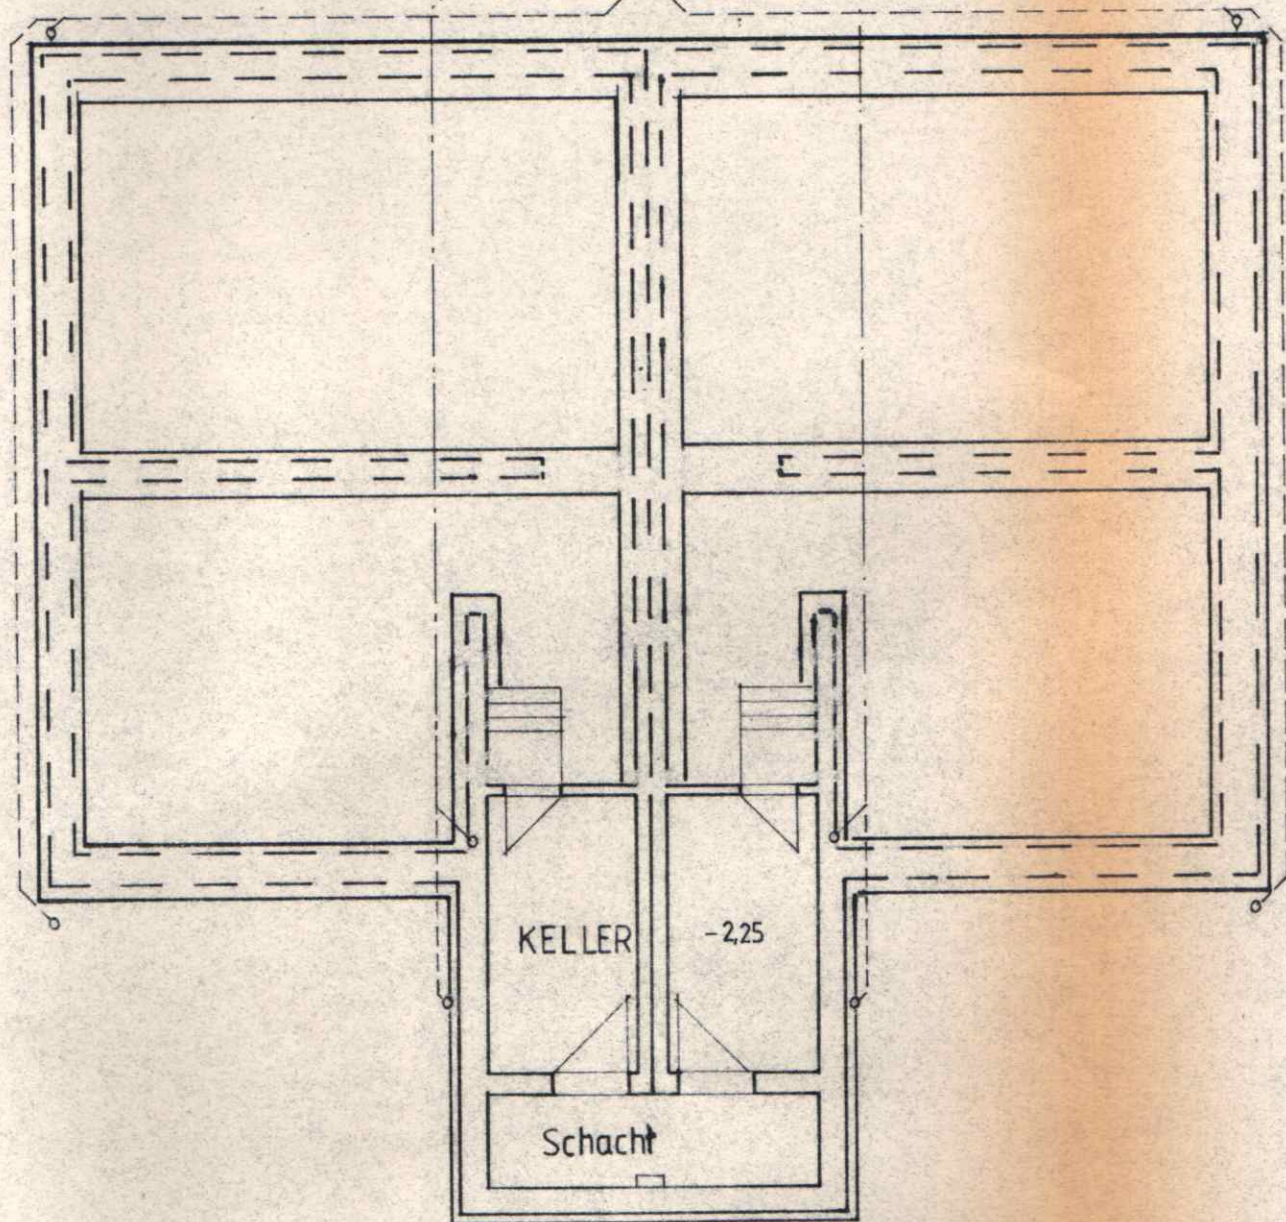


2000, $V \sim 6\text{m}^3$

GRUNDSTÜCKSGRENZE

NACHBAR-
GARAGE
bestehend

FERTIG-
GARAGE
unterkellert†

UNTERGESCHOSS

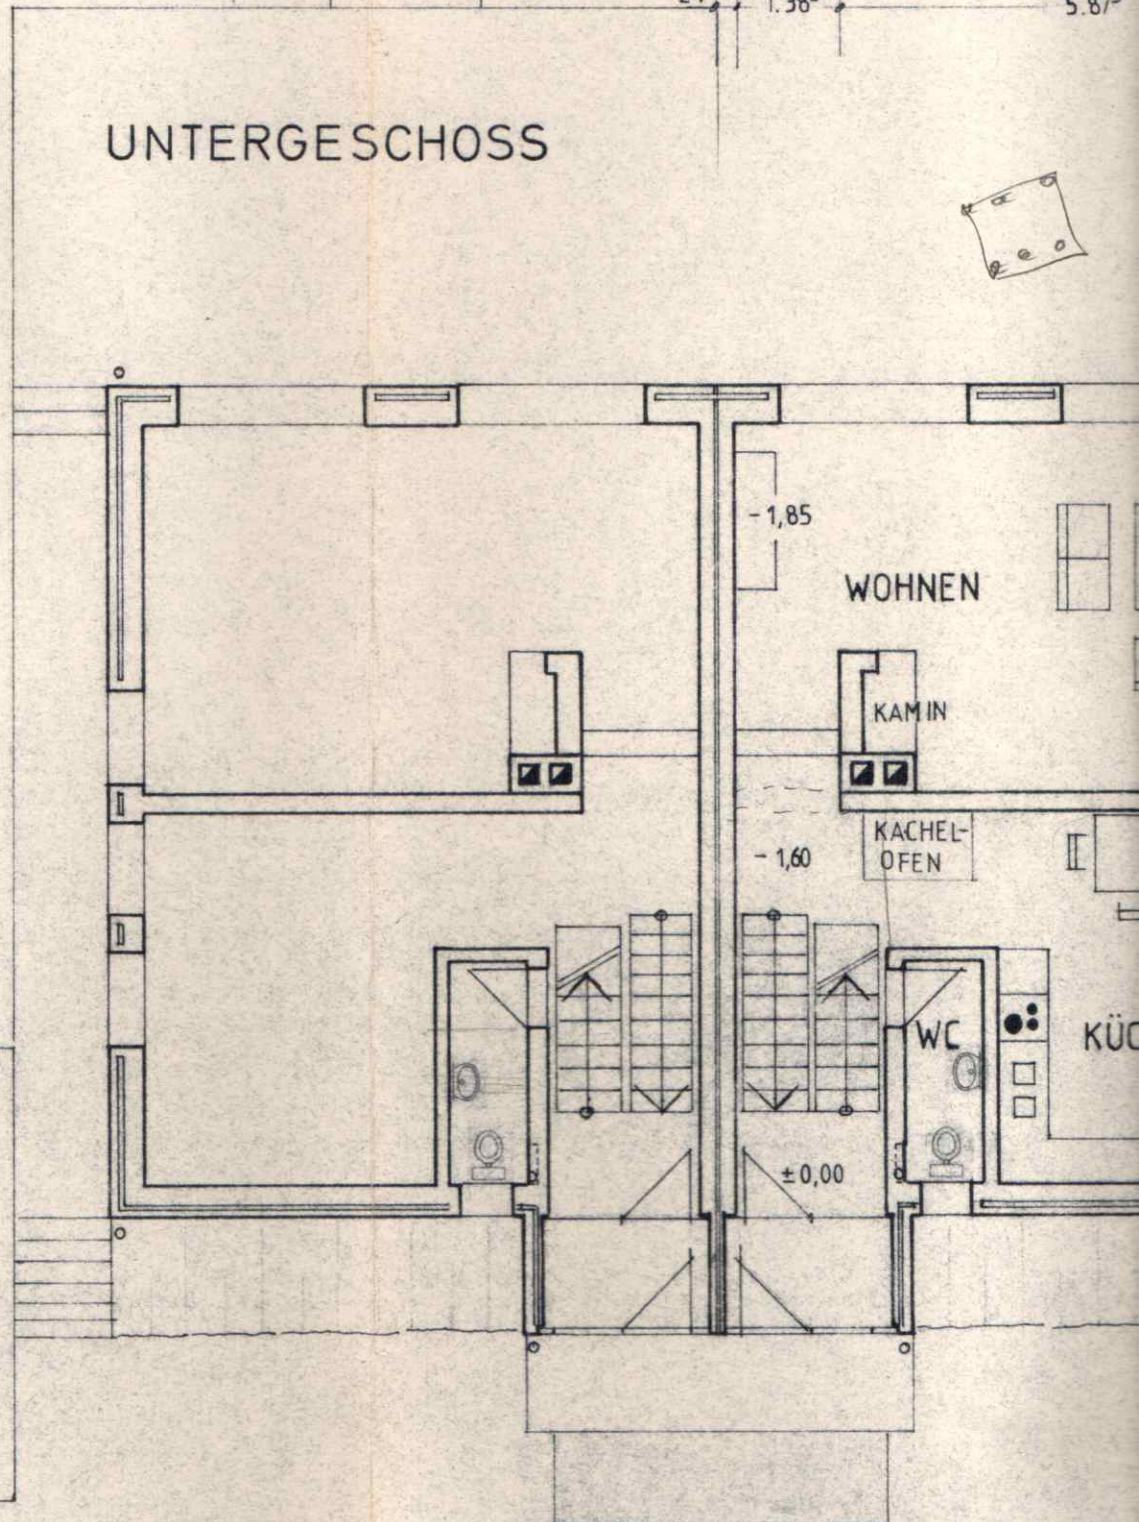


24 2,01 24 1,01 1,75 2

7,99




7,99




Grenze - Ranchezaun

5. SCHOSS


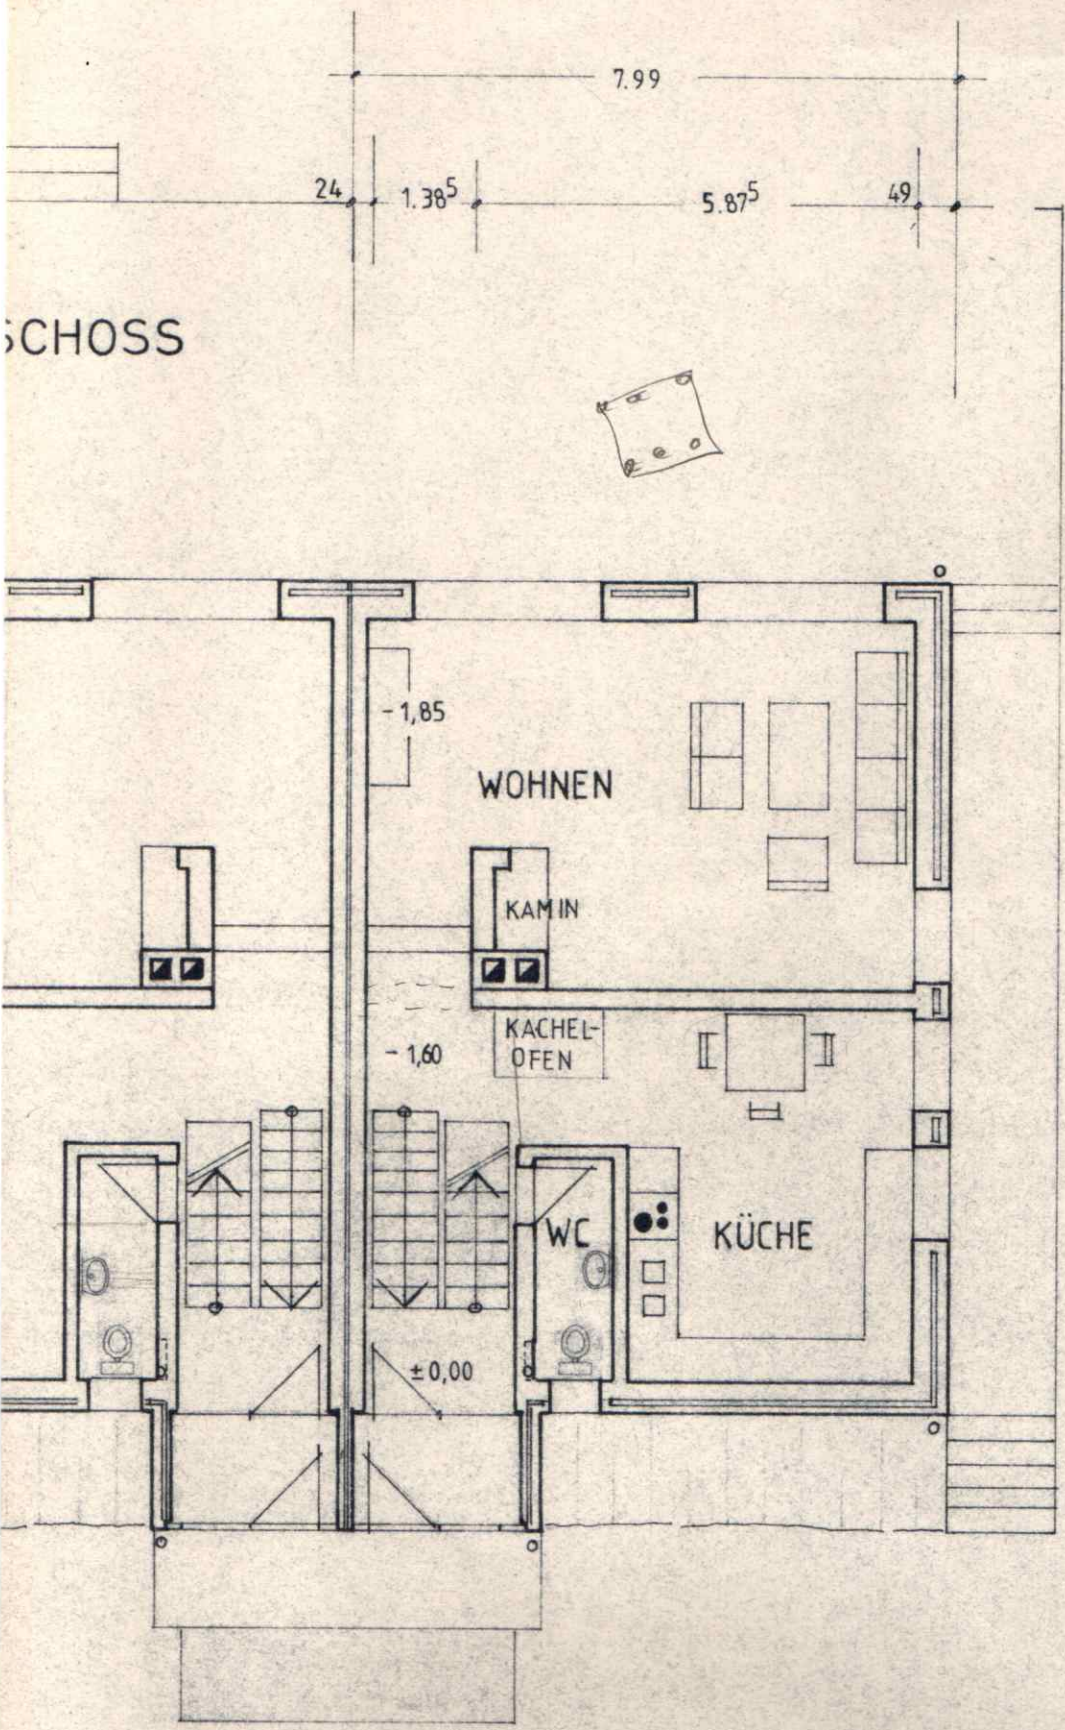


ERDGESCHOSS

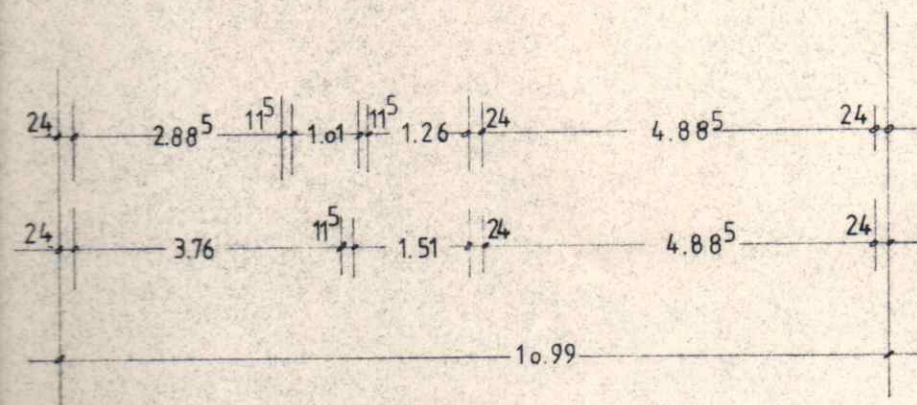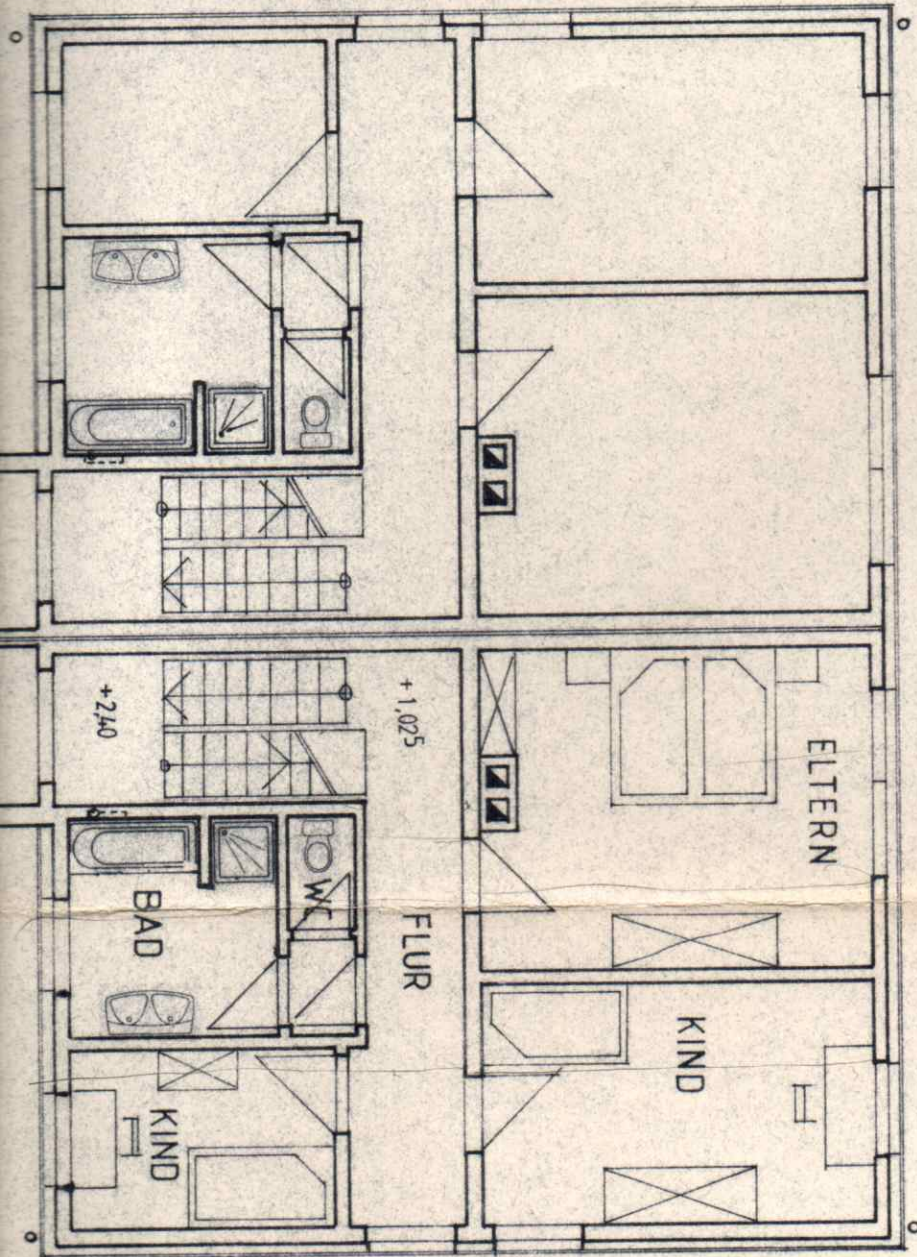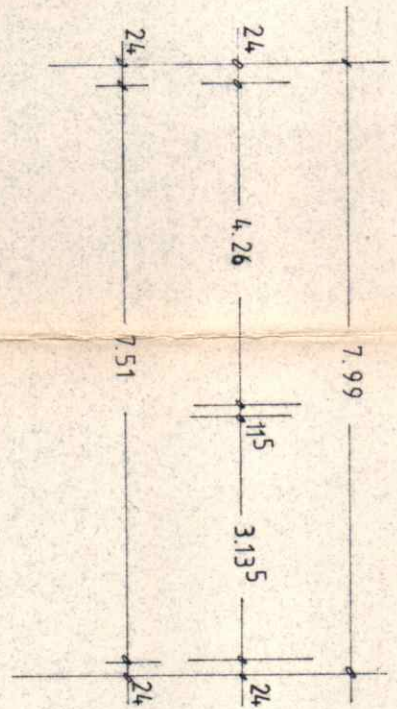


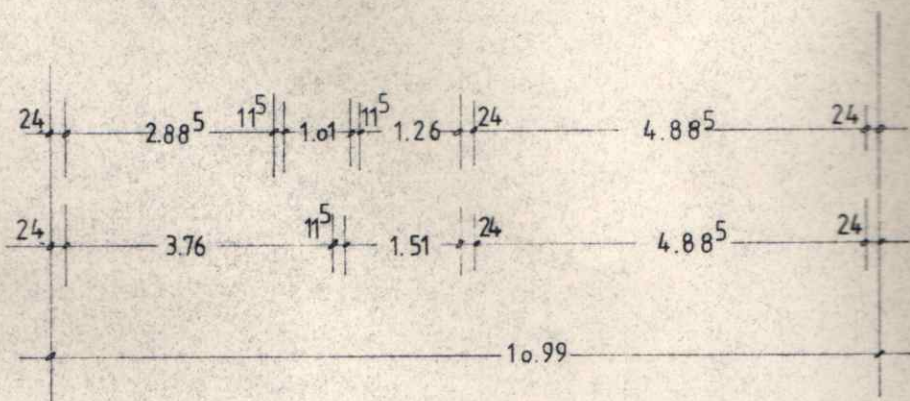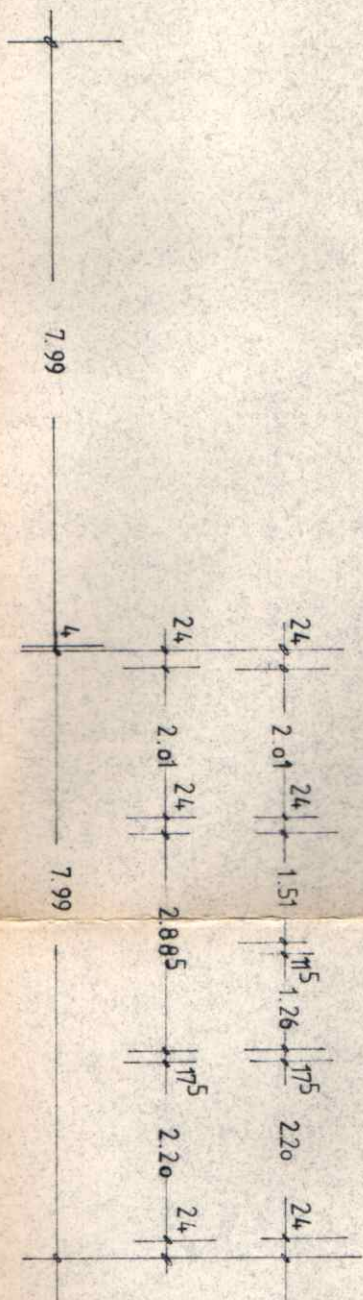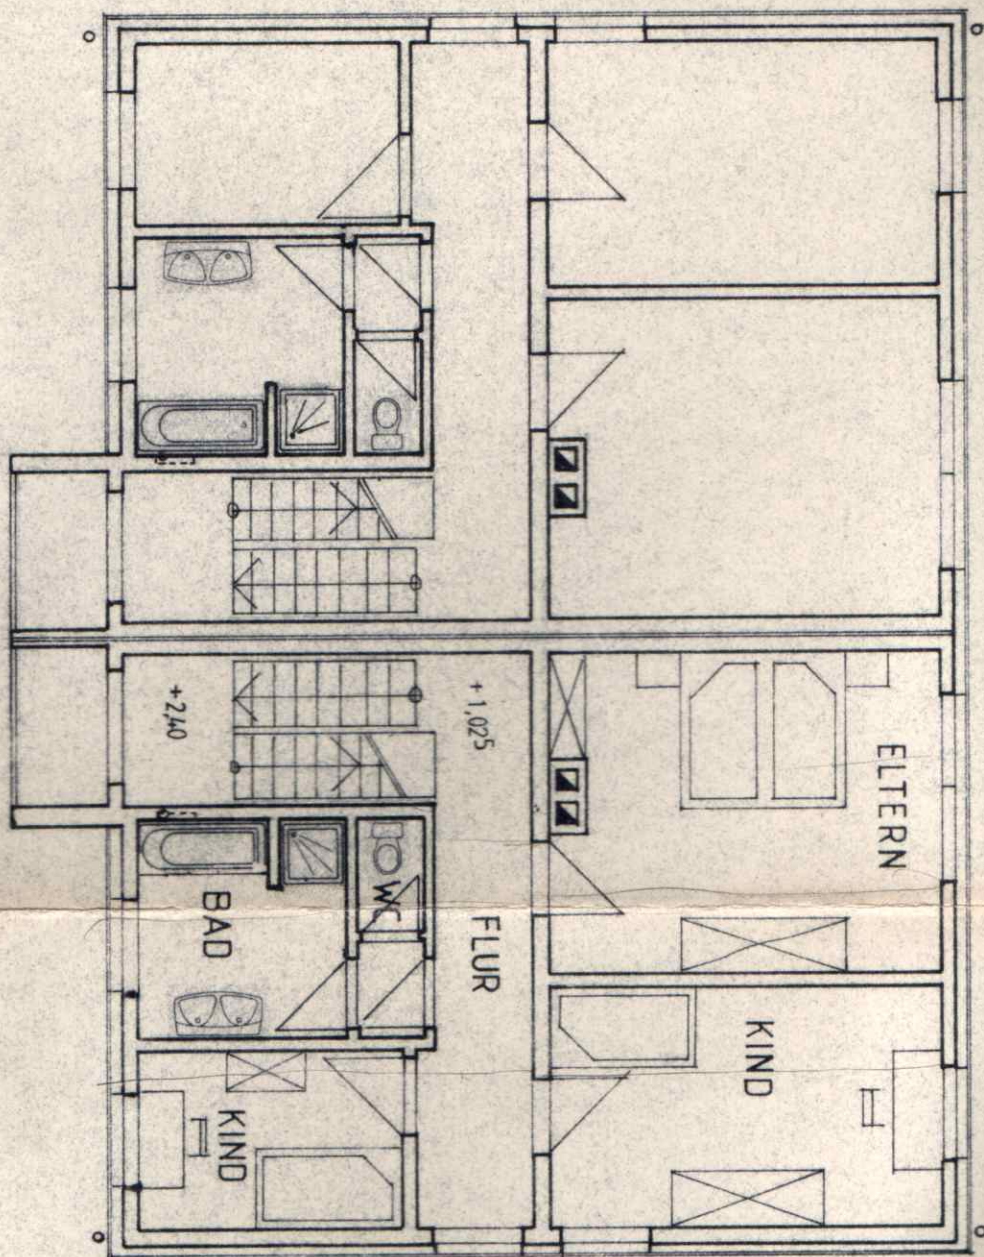


DACHGESCHOSS

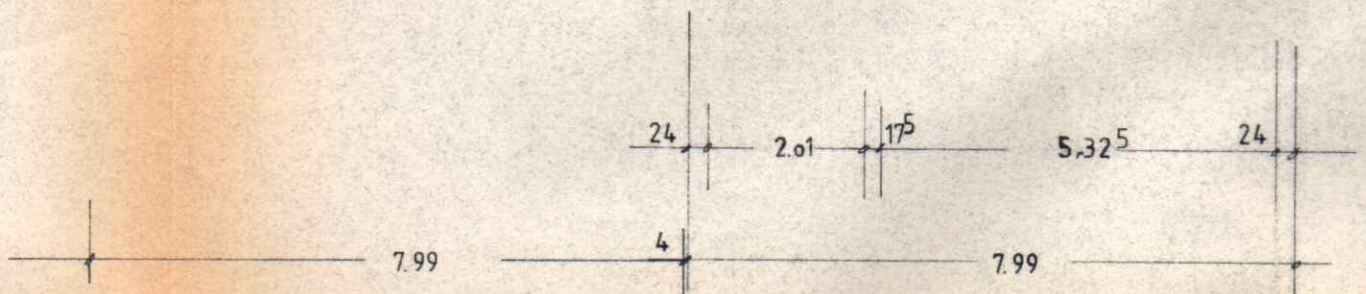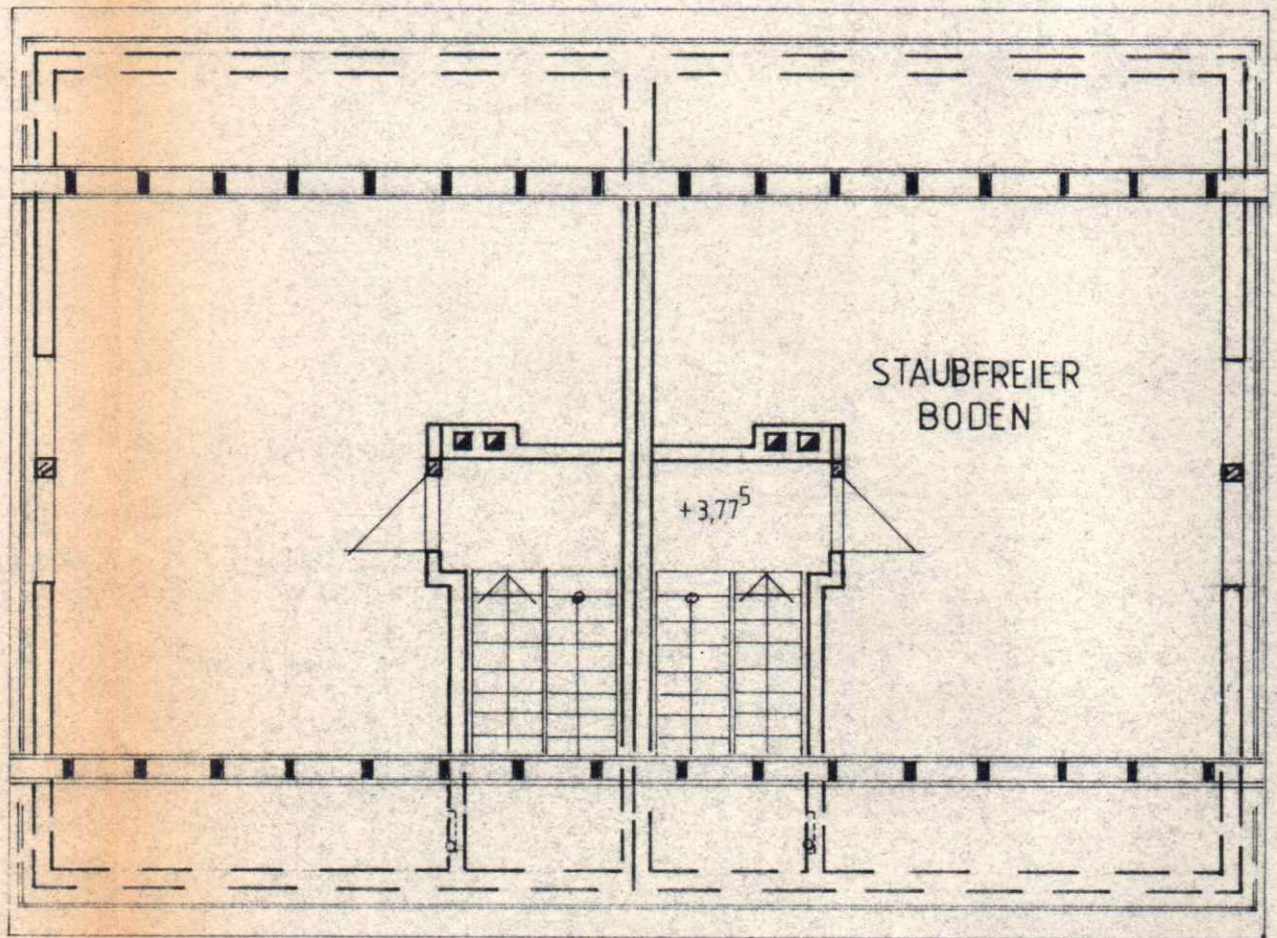


SCHNITT

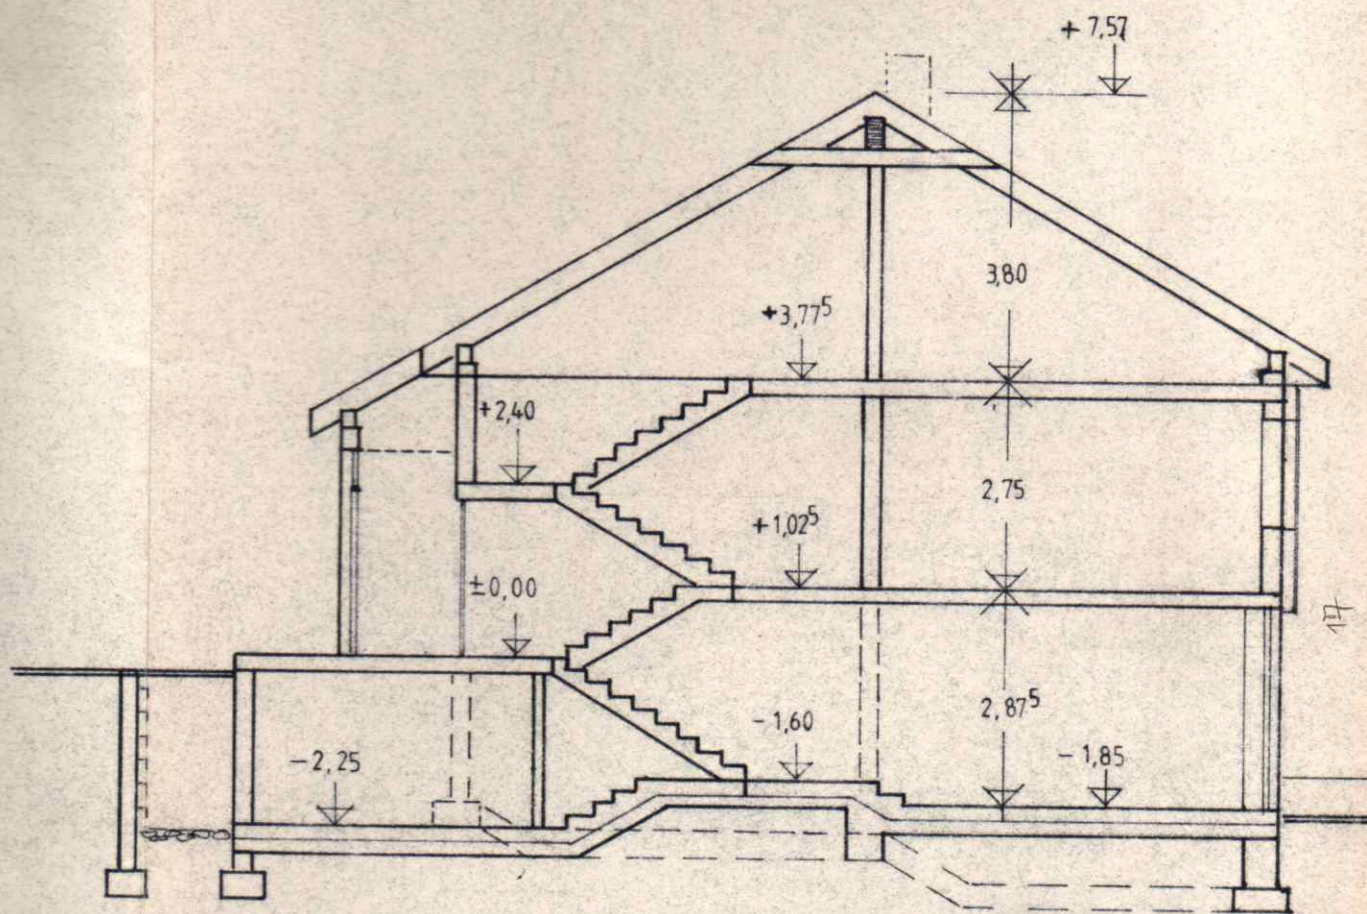


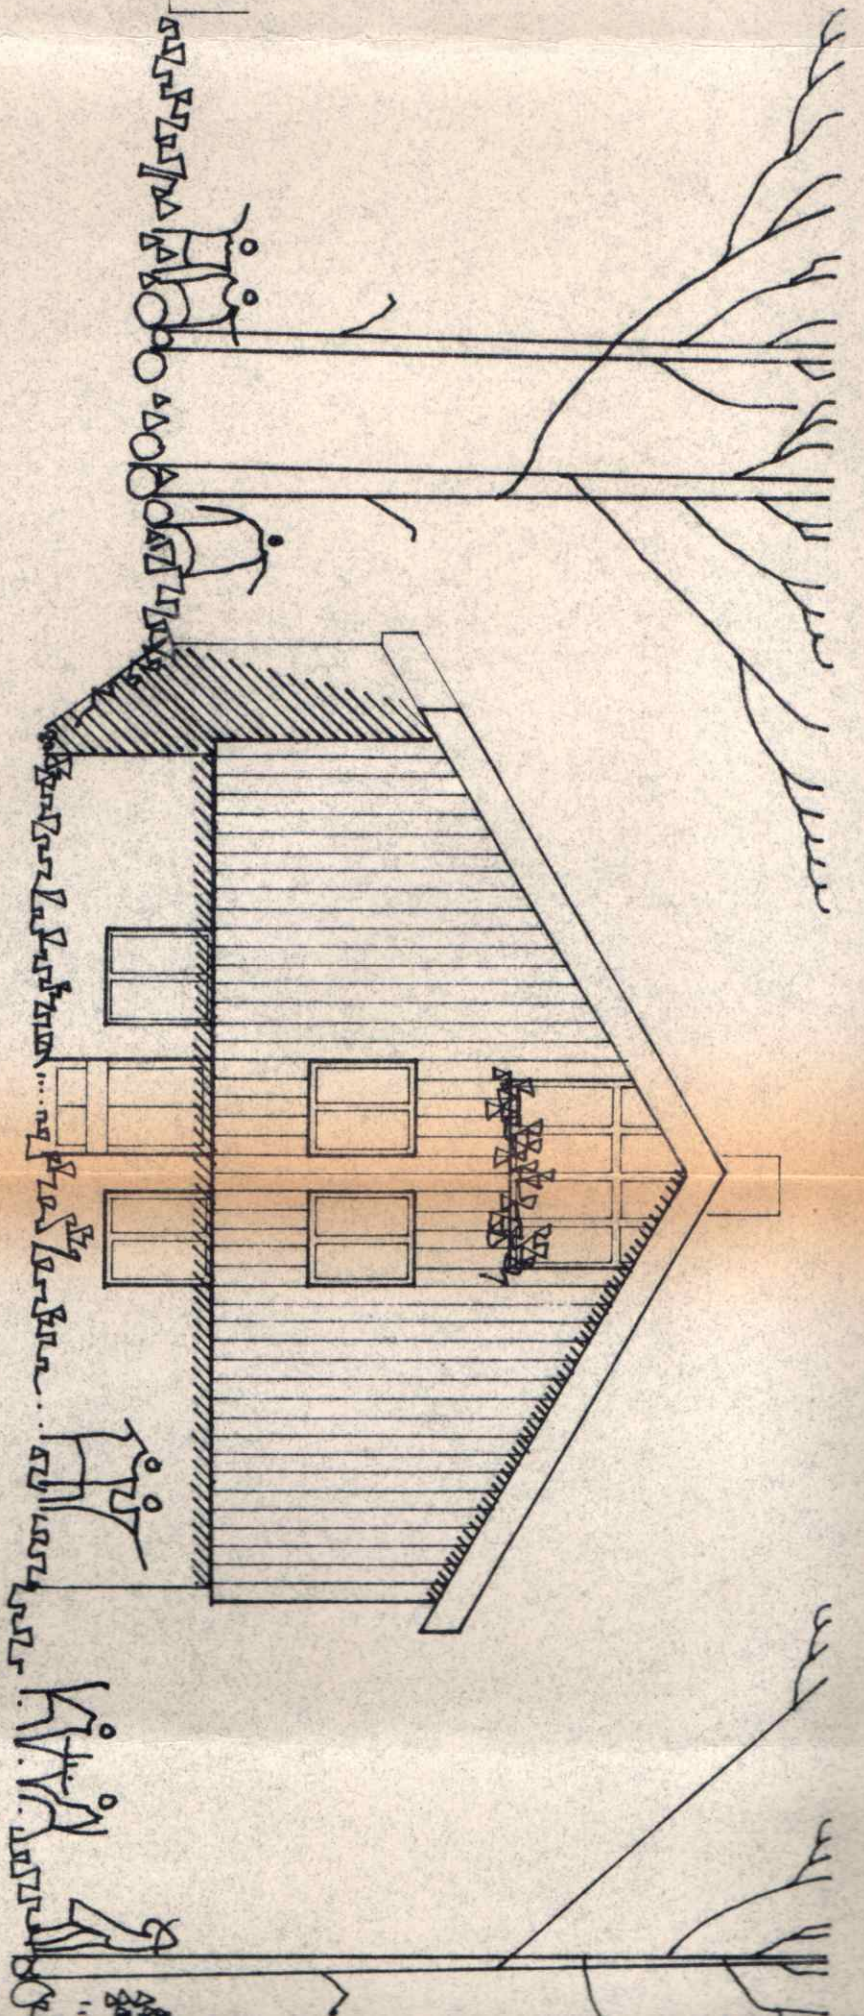


WEST

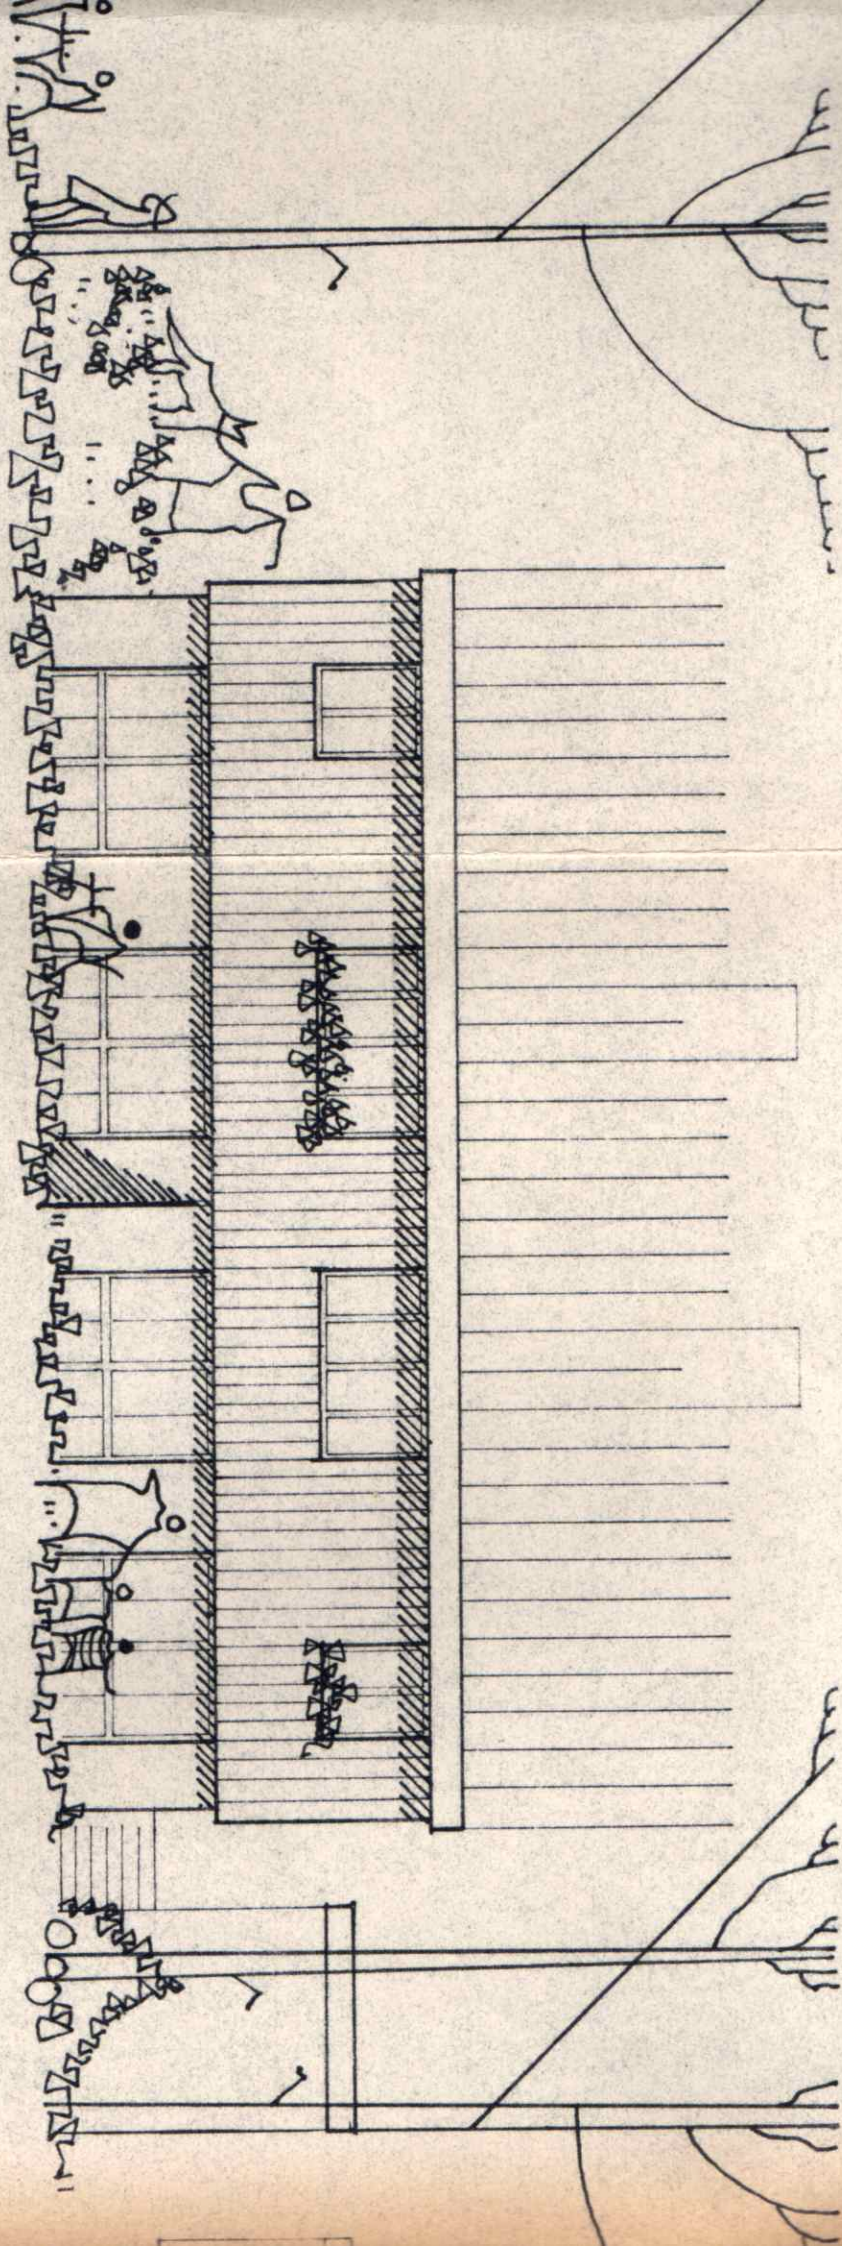

SÜD

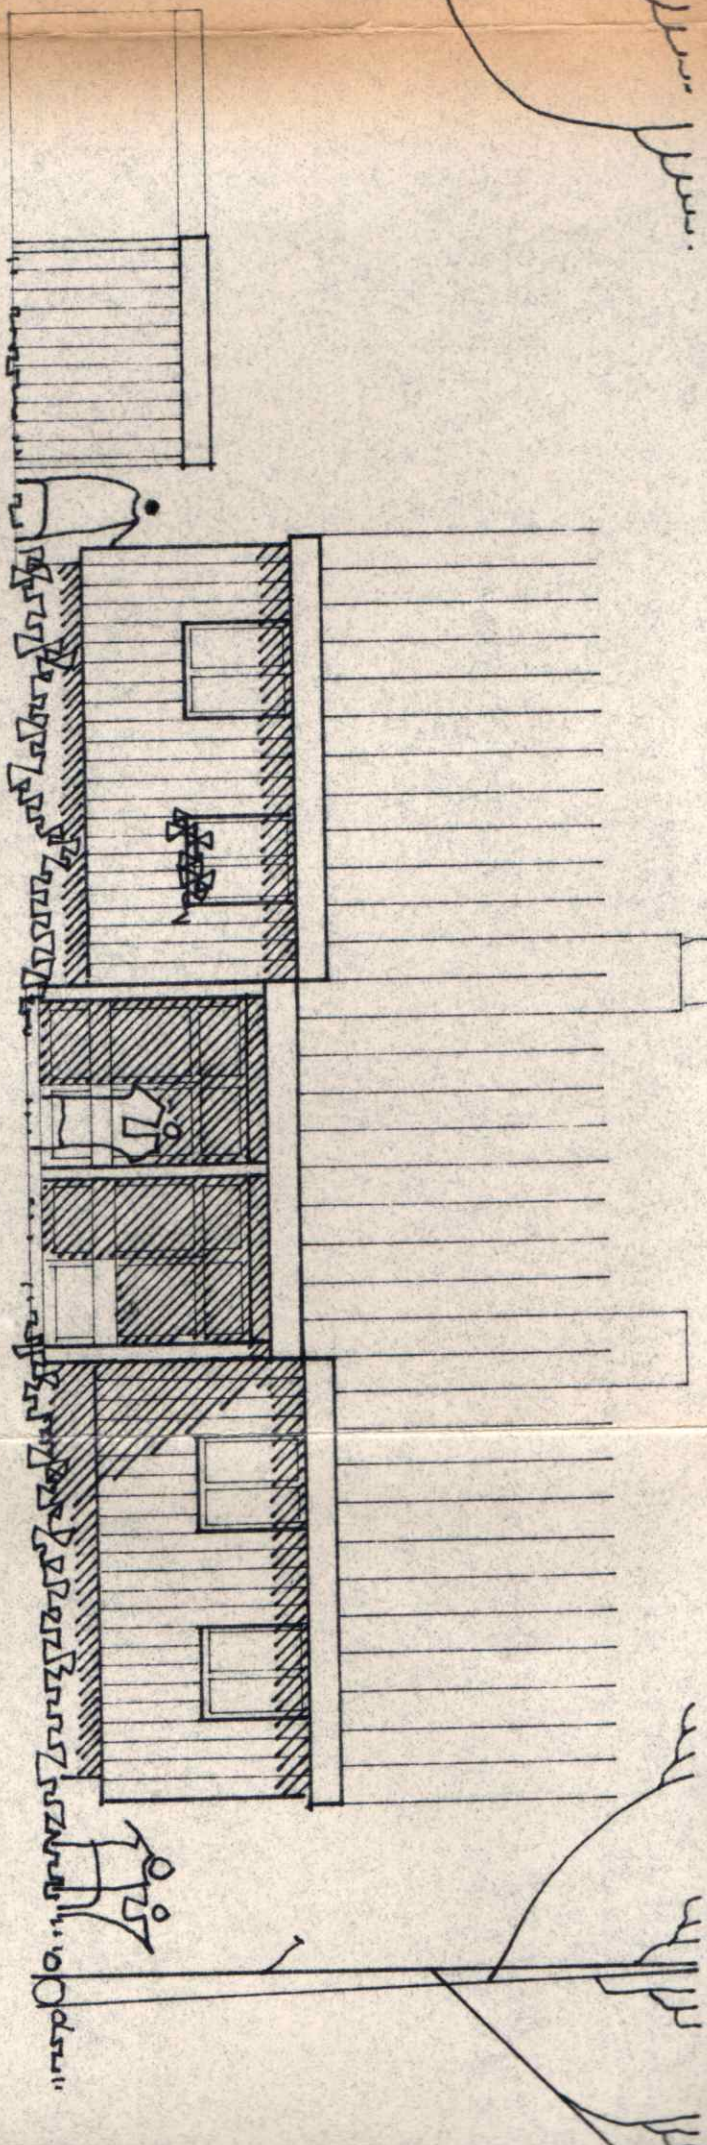

NORD

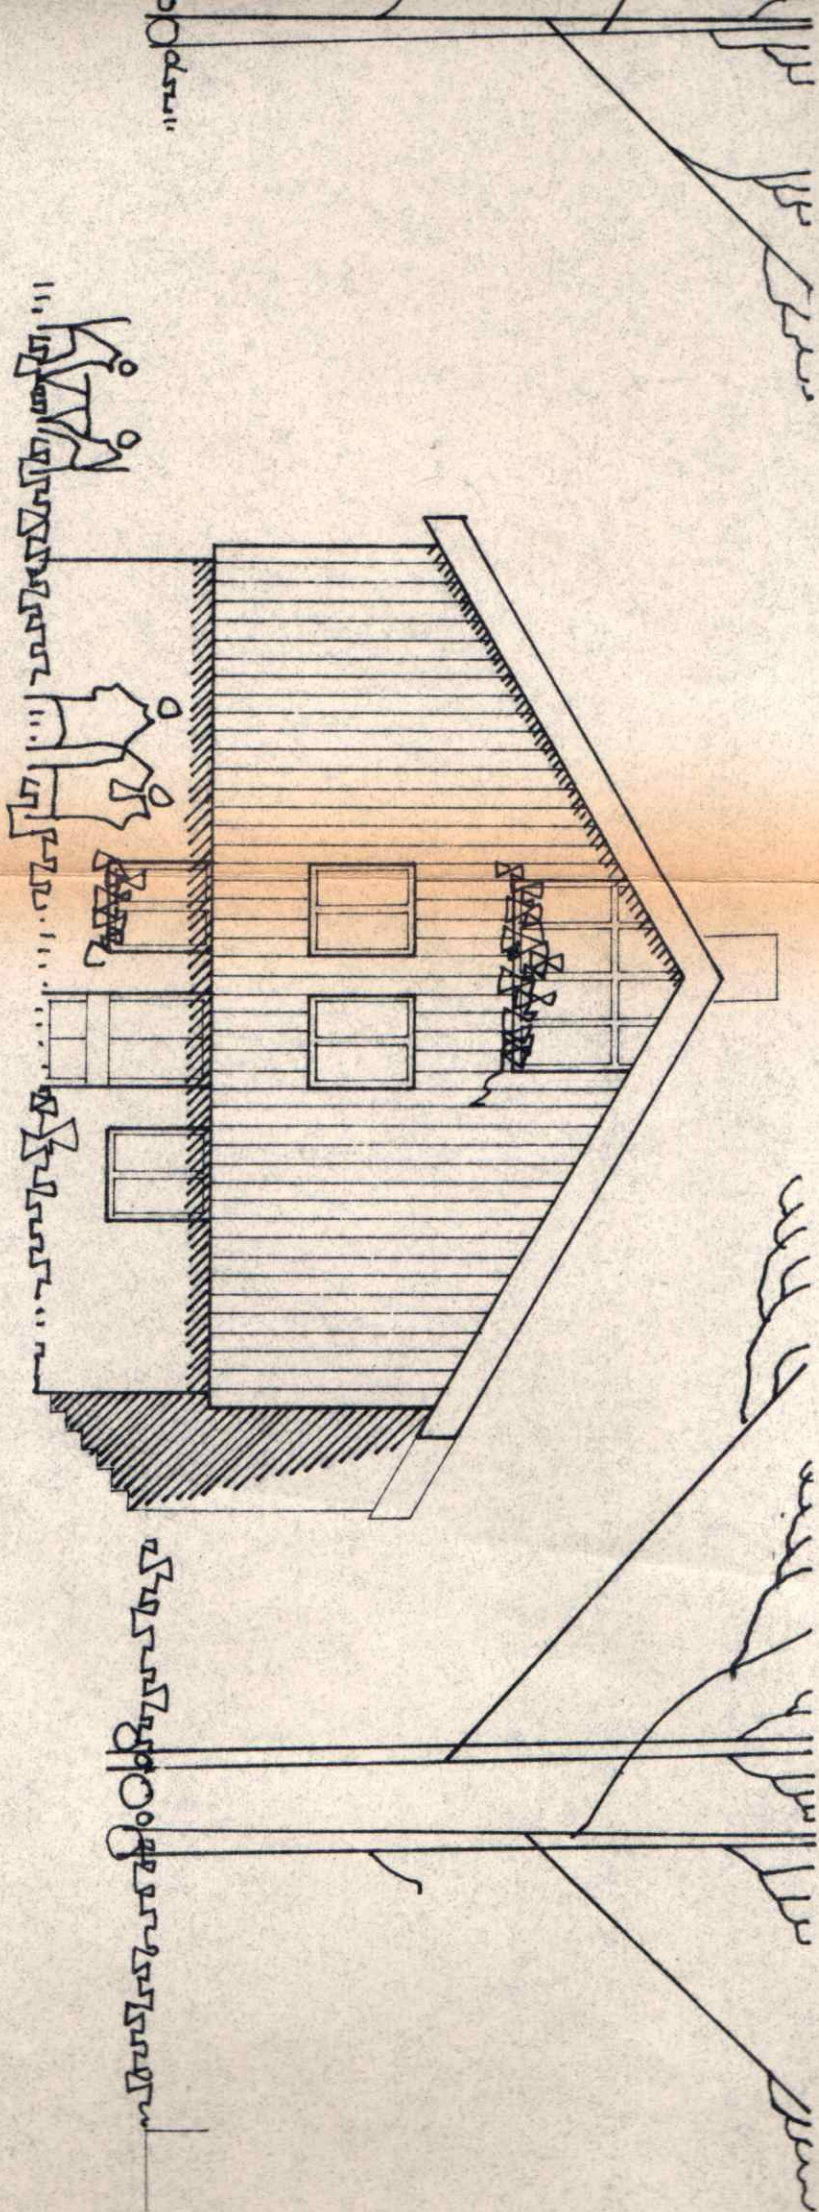

OST