


Lichte Raumhöhe ca. 2.53m

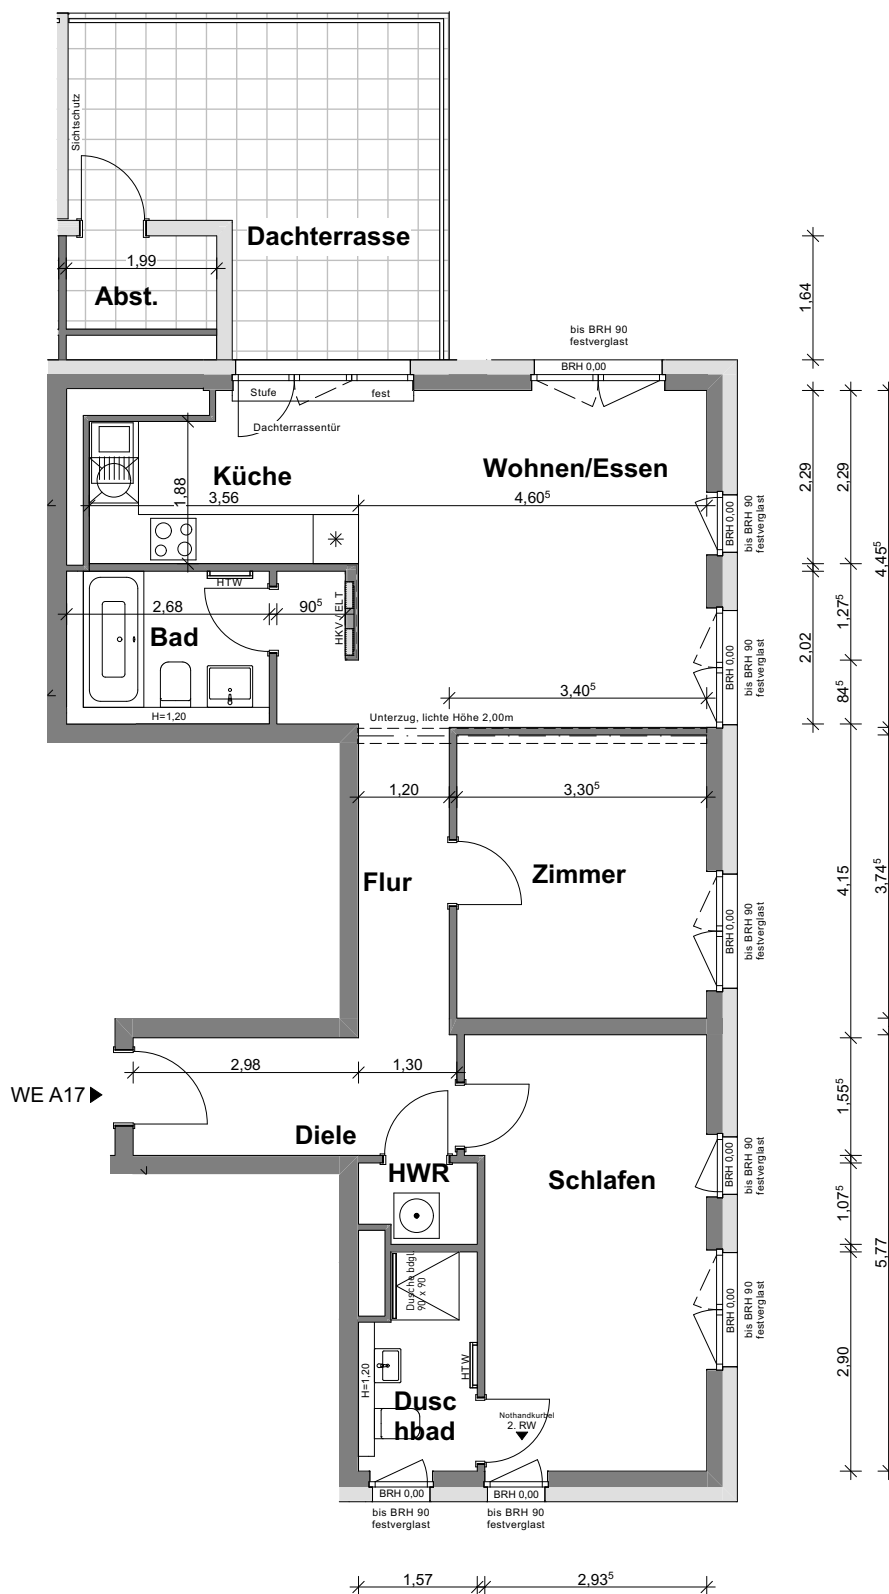

Ort, Datum

Unterschrift

Stand 27.04.2021

Die Maßangaben sind Fertigmaße, Abweichungen sind möglich. Zur Einrichtungsplanung sind die angegebenen Maße nicht geeignet. Einrichtungsgegenstände können in der gezeigten Bauart gegenüber der bemusterten oder geschuldeten Ausstattungslinie abweichen. Die Darstellung von Küchenausstattung und Waschmaschine erfolgt nur beispielhaft und ist nicht Vertragsbestandteil.