




Flurstück: 182  
Gemarkung: Wilkau (8953)

Gemeinde: Stadt Wilkau-Haßlau  
Kreis: Landkreis Zwickau

5616428

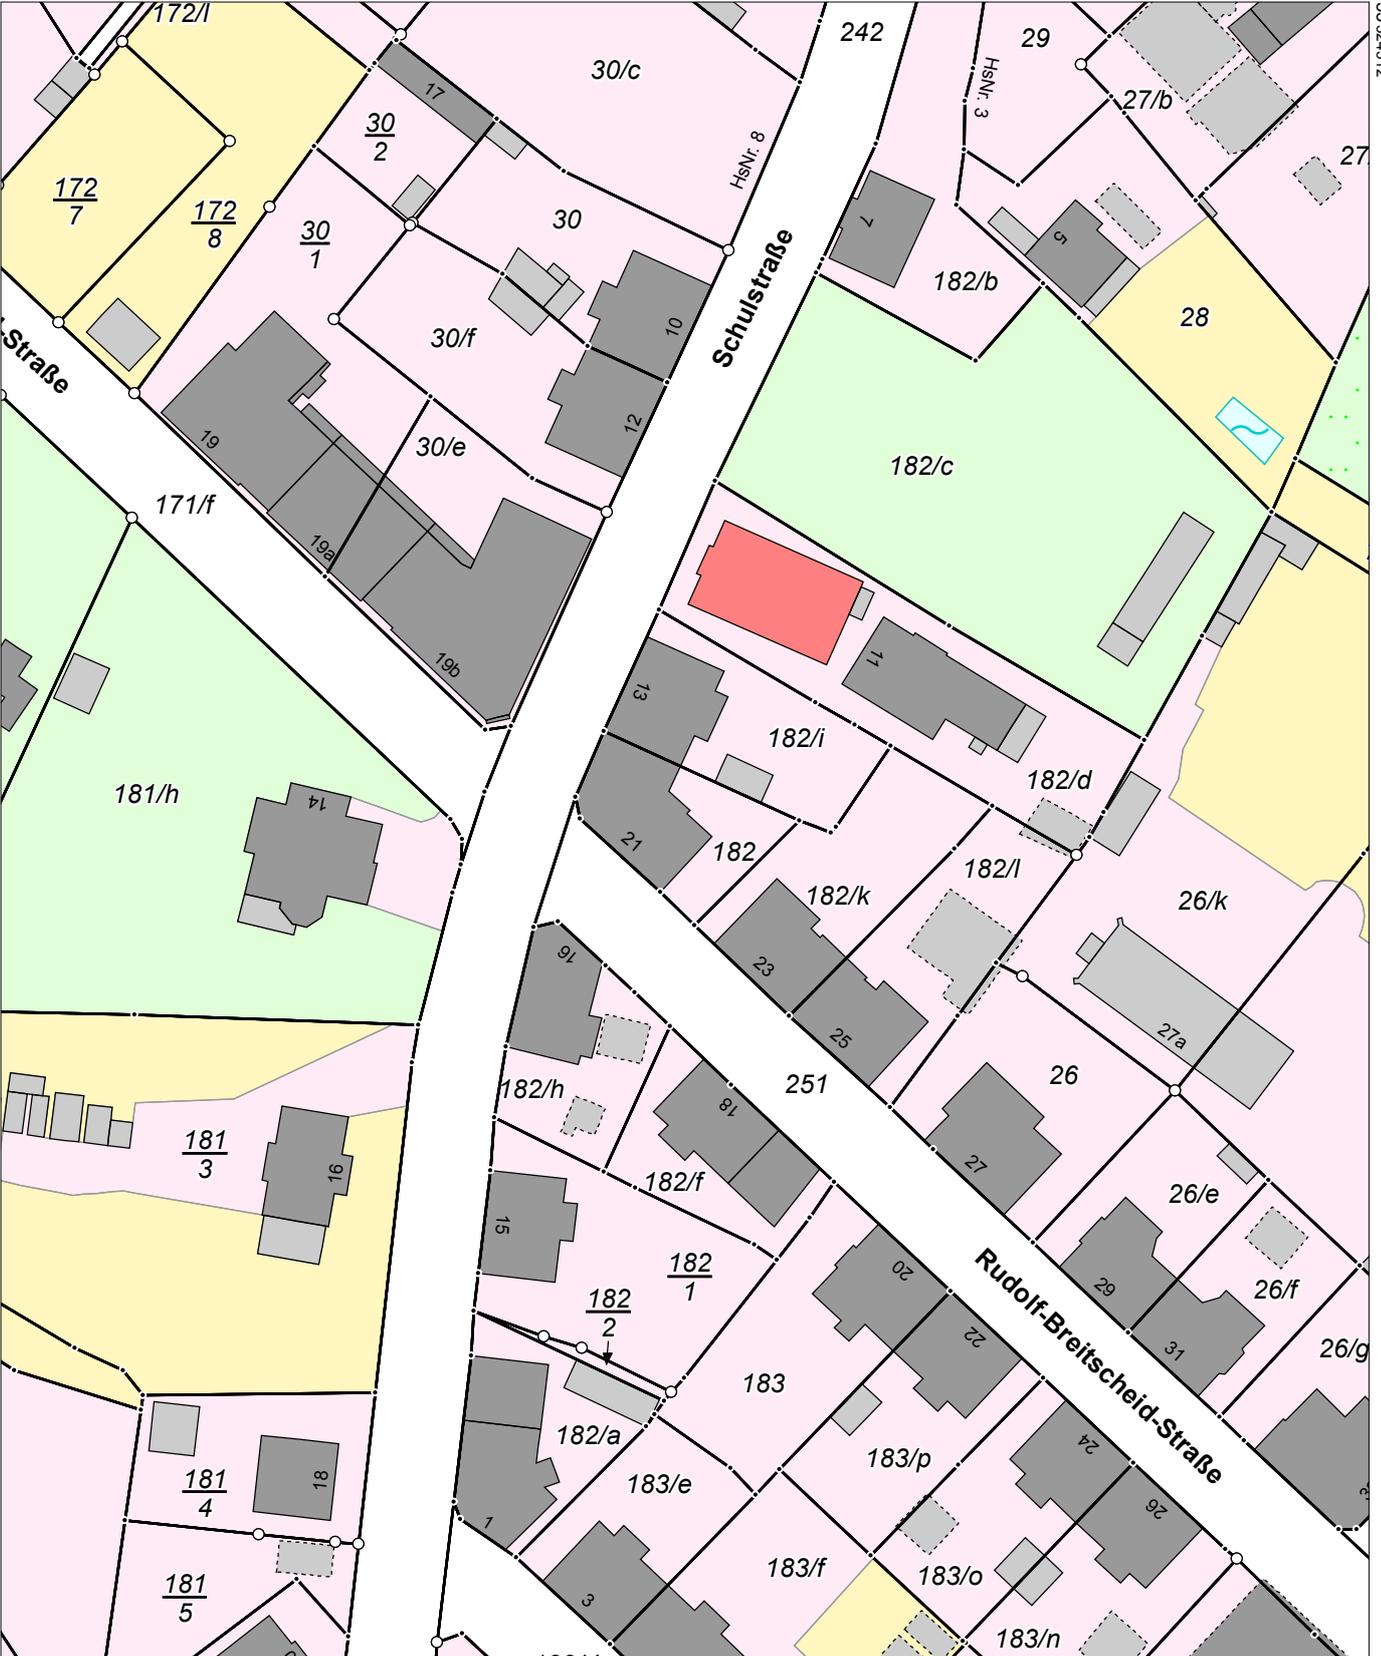

33324332

5616208

Maßstab 1:1000 Meter

Benutzung nach Maßgabe § 4 der Durchführungsverordnung zum Sächsischen Vermessungs- und Katastergesetz  
Der Auszug aus dem Liegenschaftskataster ist zur Entnahme von Maßen, insbesondere von Grenzmaßen oder Grenzabständen nicht geeignet.  
Gefertigt durch: Landkreis Zwickau, Gerhart-Hauptmann-Weg 1, 08371 Glauchau