



WILHELMSTRASSE

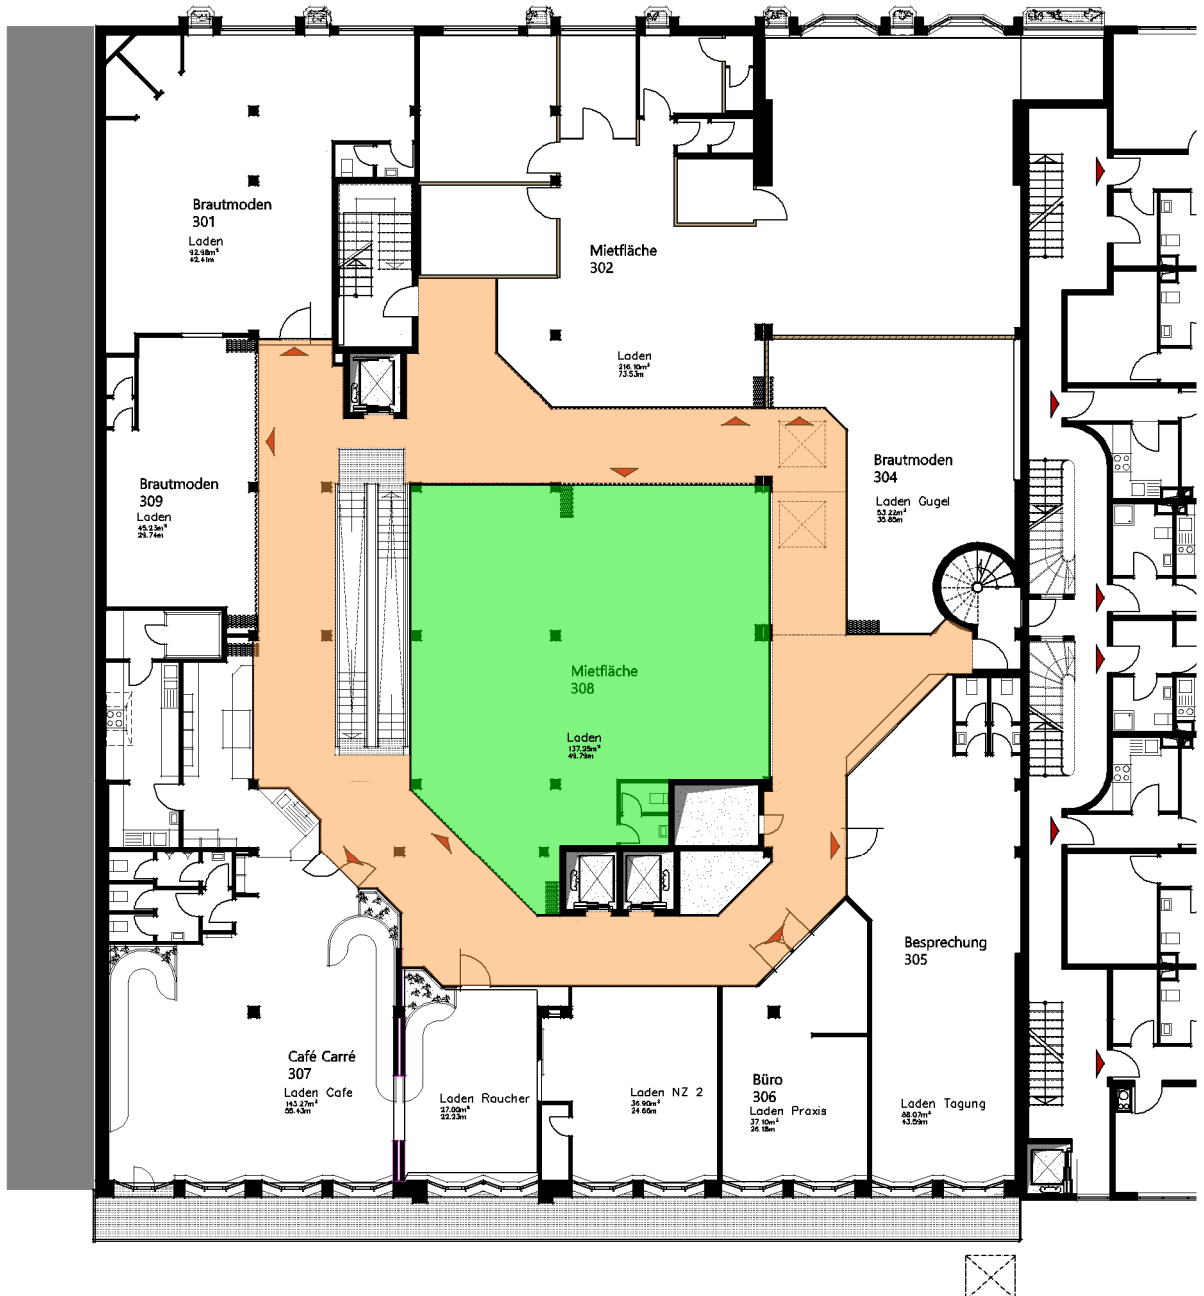

Alle Maße sind bei einem örtlichen Bauaufmaß zu überprüfen!

BAHNHOFSTRASSE

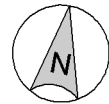

Plan
1. OBERGESCHOSS (Bestandsplan)
Plan-Nr.
B-02-002

Maßstab
M 1: 250

Objekt
Bahnhofstraße 10-14, St. Wendel
Proj.-Nr.
02

Datum
14.03.2008
gez.
TP

icura © GmbH
planungsabteilung
Ulrich / Müller / Vogel
Dietrich / Grottel / Angert