


Symbolbild

Lochau II Seeblick

Haus B Top W06

3-Zimmerwohnung OG 01

Wohnen Kochen Essen	33,2 m ²
Schlafen	12,7 m ²
Zimmer	10,9 m ²
Bad	6,3 m ²
WC	1,8 m ²
Abstellraum	2,0 m ²
Gang/Garderobe	10,6 m ²
Gesamtfläche	77,5 m²
Terrasse	19,0 m ²

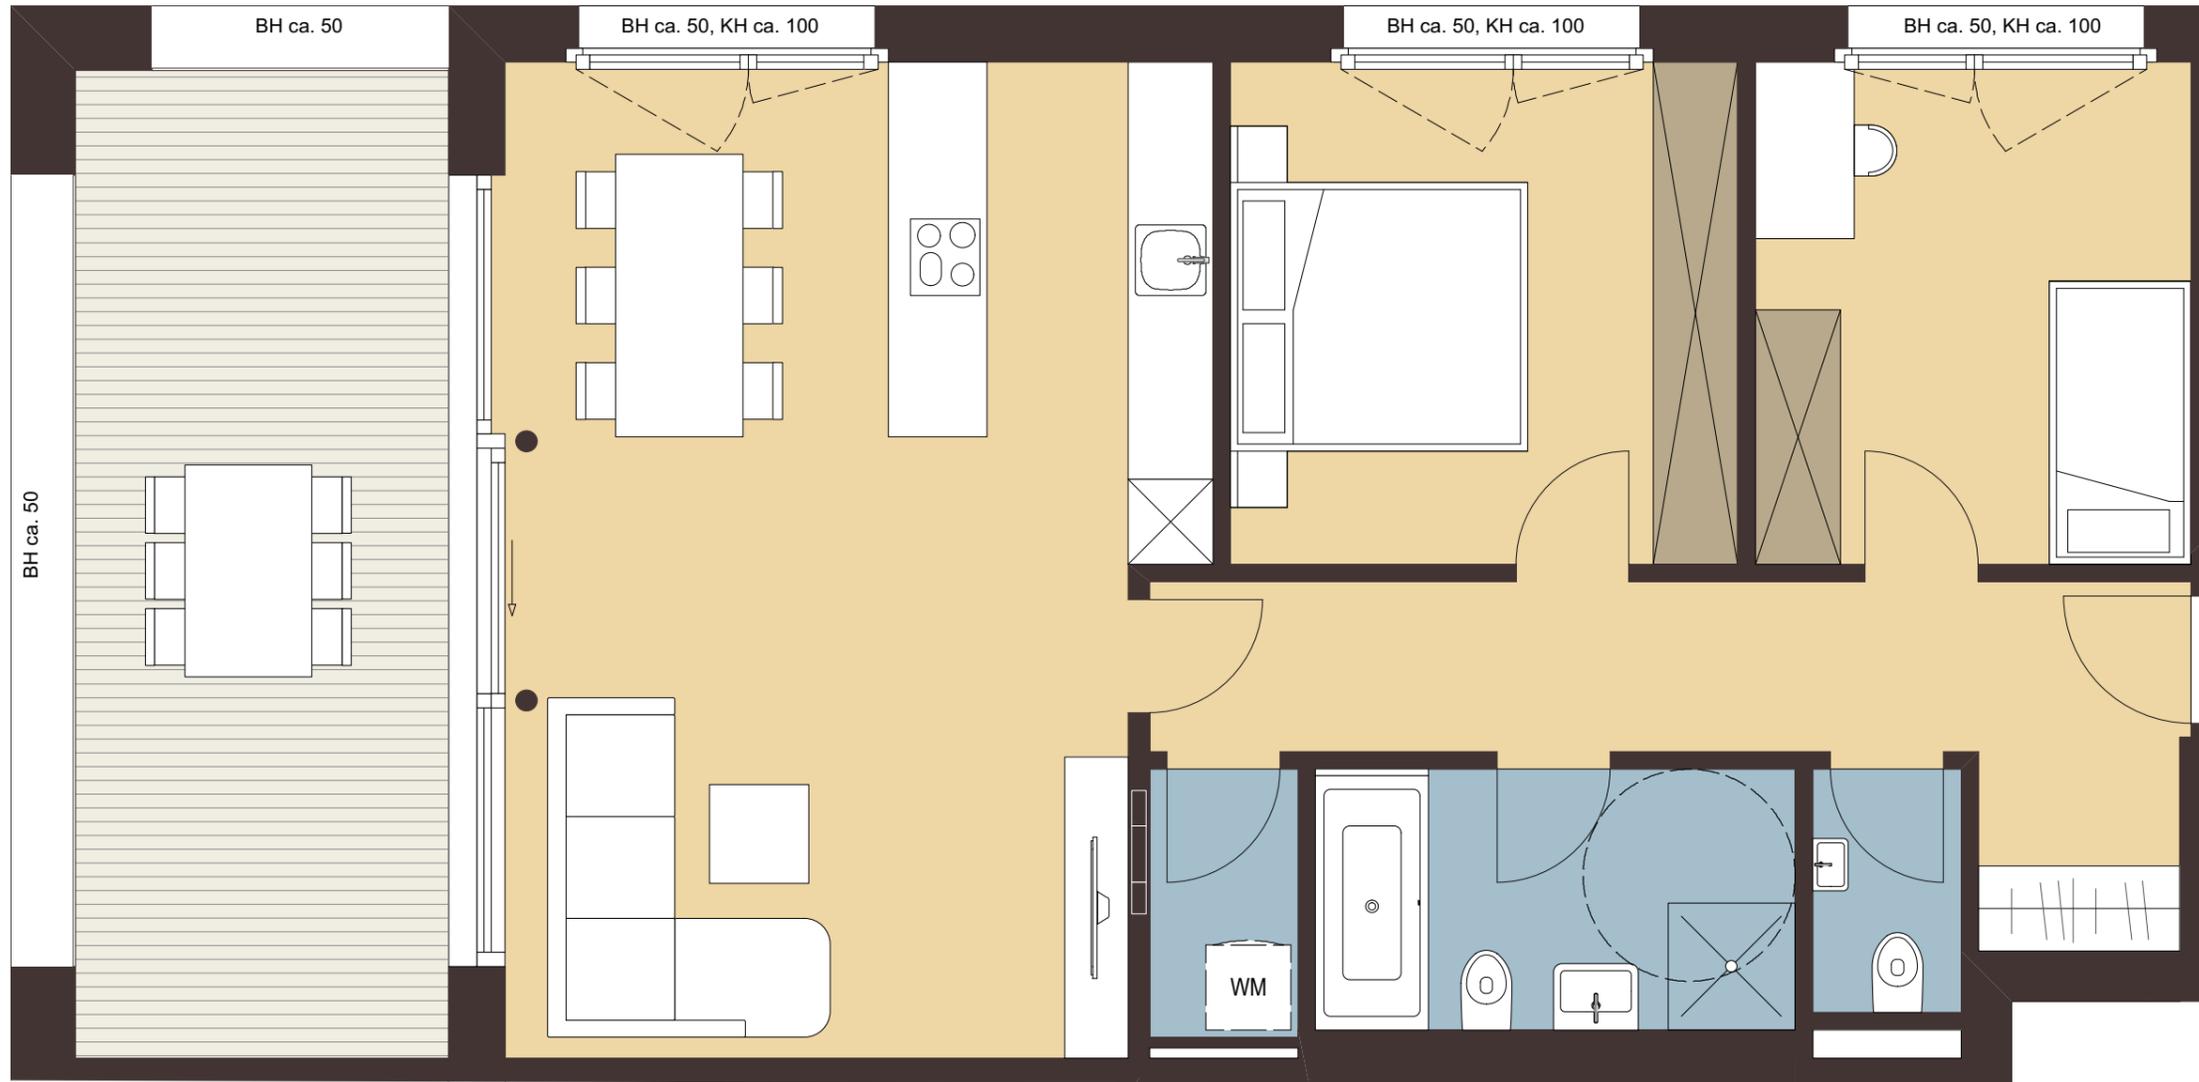

Änderungen der Maße und Flächen im Zuge der Detailplanung vorbehalten. Flächenangaben sind Rohbaumaße



Übersicht

Maßstab: 1:50

