



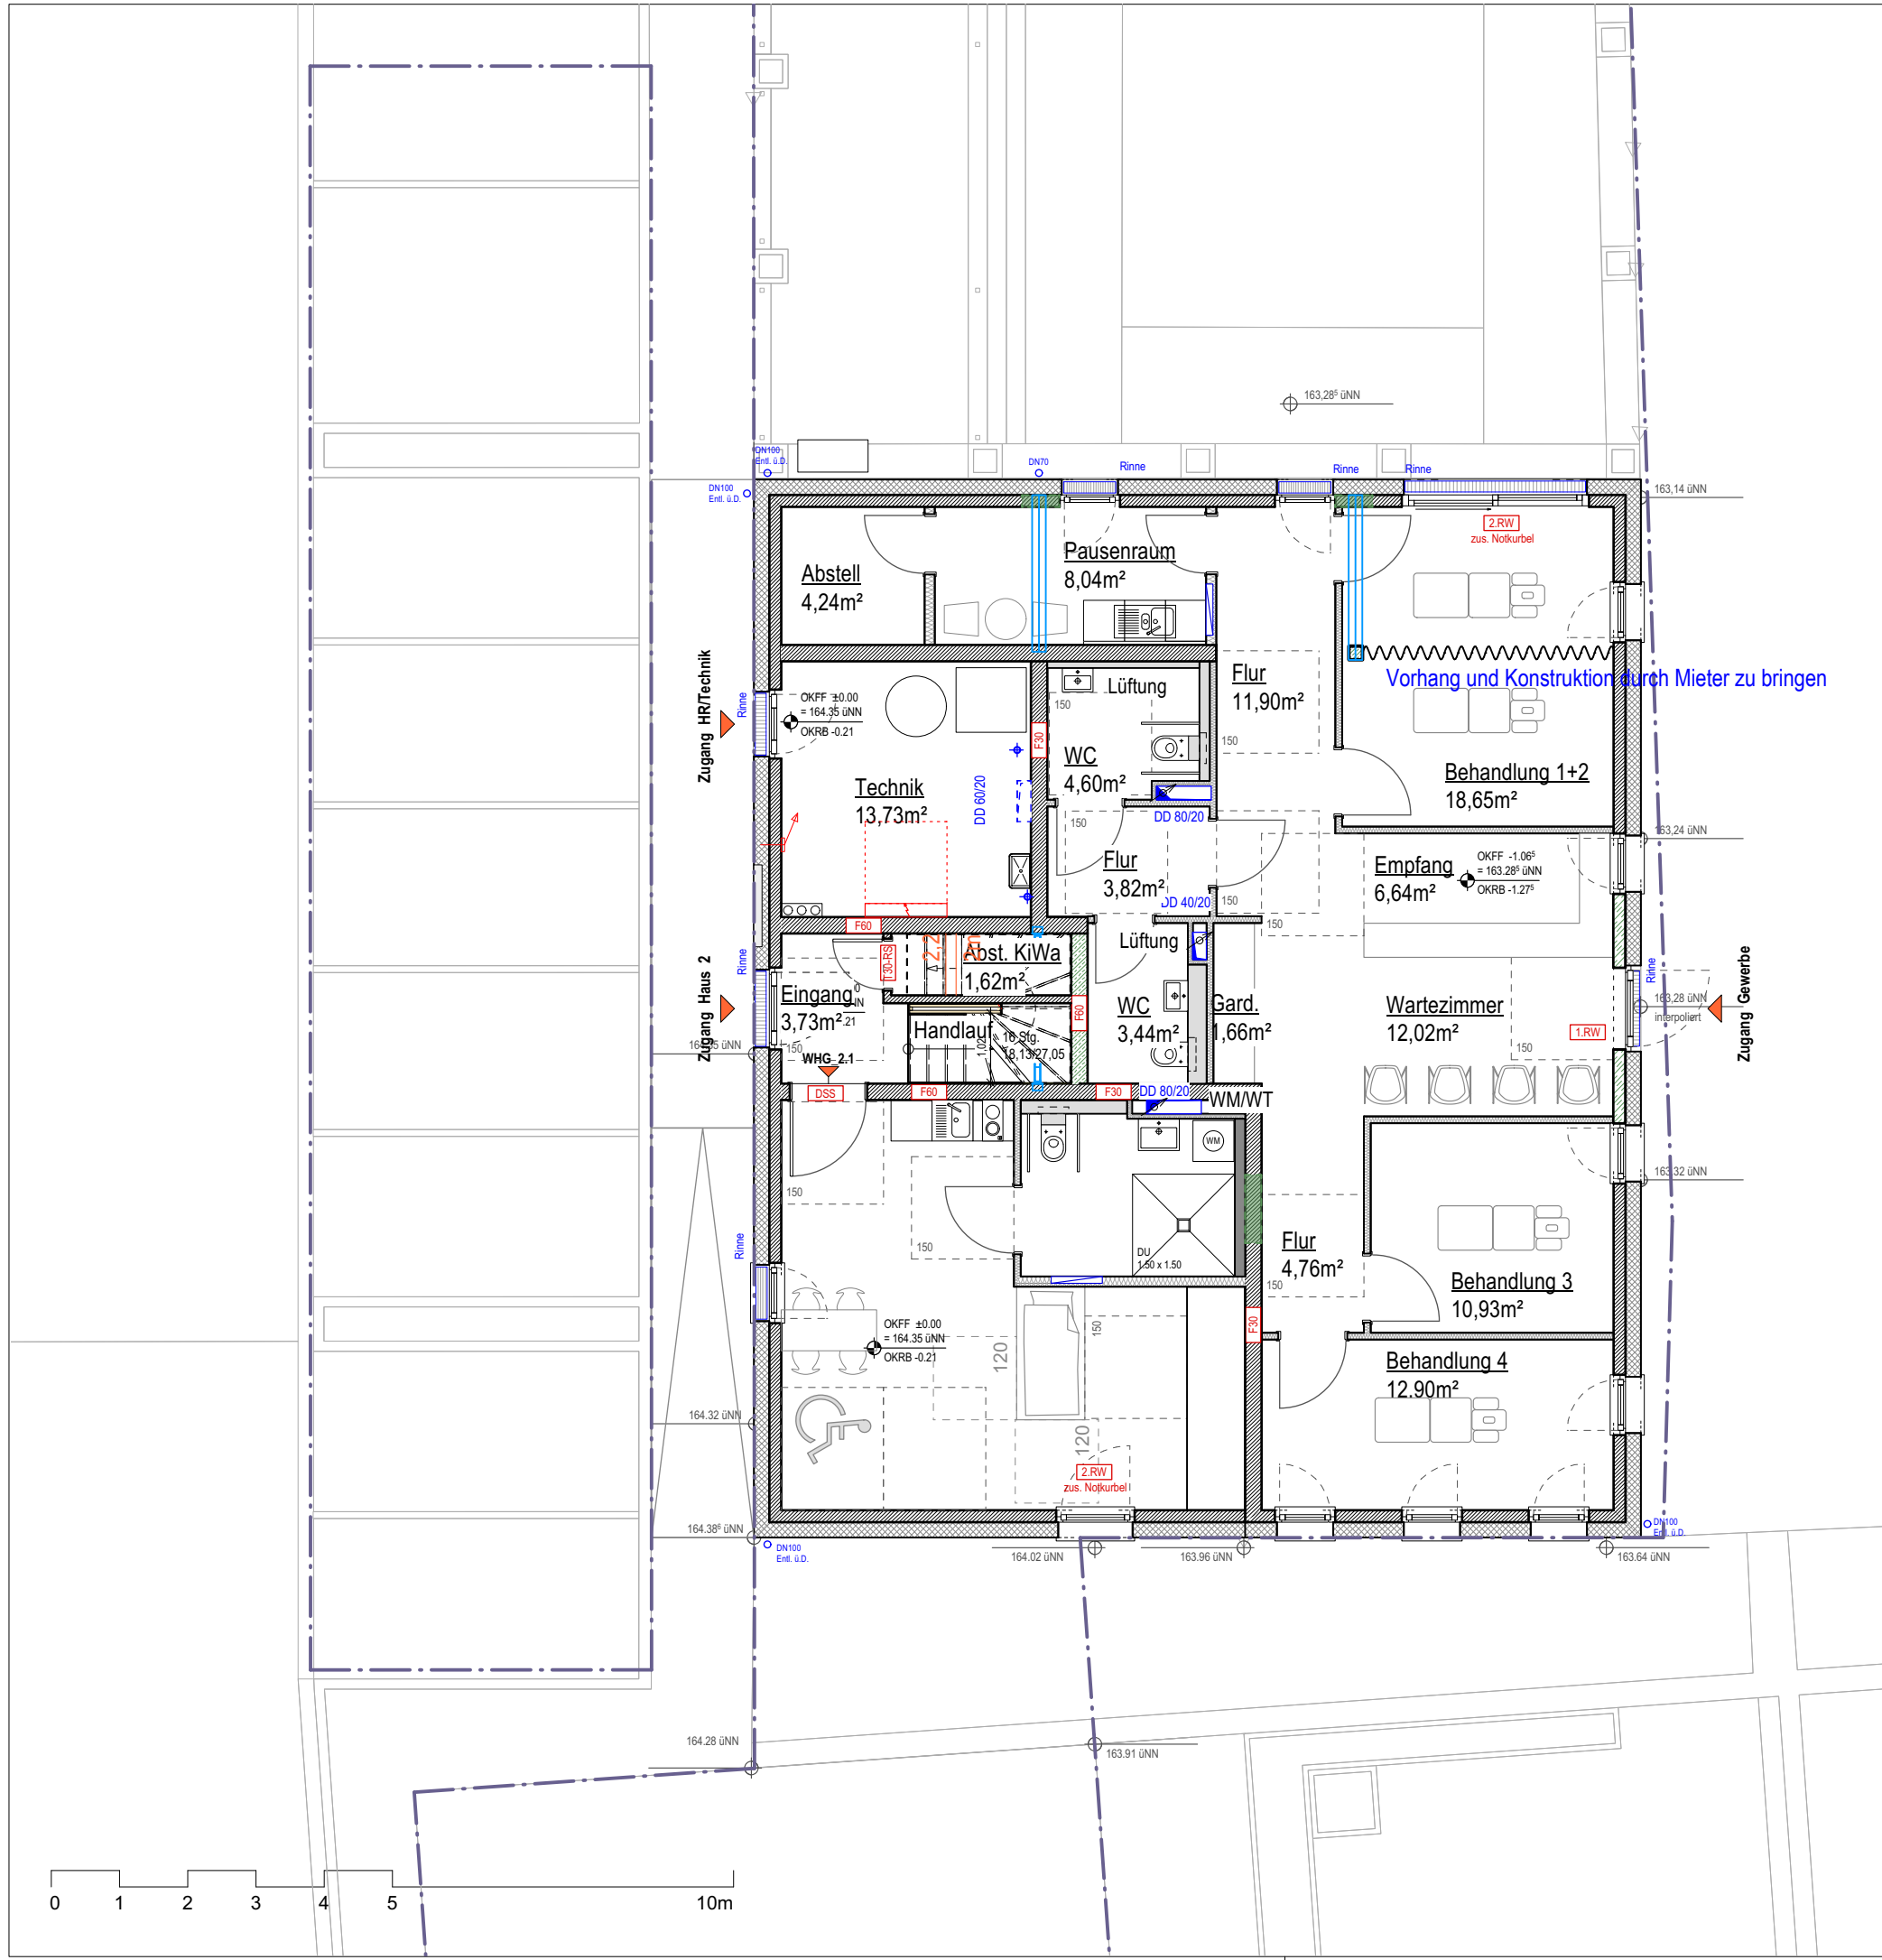

HÖHENANGABEN

Alle Höhenangaben sind bezogen auf +/- 0.00 = 164,35 üNN bzw. 164.31 nach Höhenaufmaß Vermessungsbüro Berg, Berliner Straße 47, 67433 Neustadt/ Wstr.

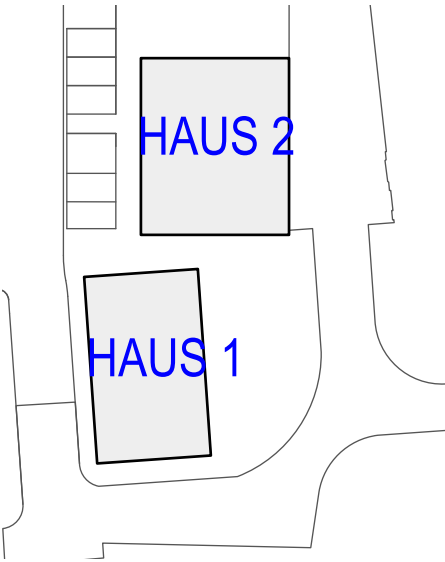

PROJEKT	2 MFH mit 11 WE und Gewerbe	NR:	013
	Tanzstr. 1+3, 67480 Edenkoben		
BAUHERR	Uhl Invest GmbH, Am Leimenweg 21, 67487 Maikammer		
DATUM	12.06.2024	INDEX:	
LPH	4 - Genehmigungsplanung	FORMAT:	A3
PLAN	Haus2_EG_Physiotherapie	MASSTAB:	1:100

atelier schwarz
Maßgeschneiderte Architektur.

Atelier Schwarz
Annika Schwarz M.Sc. Architektin
Im Brühl 12 | 61476 Kronberg
06173.3254085 | 0177.6539128