


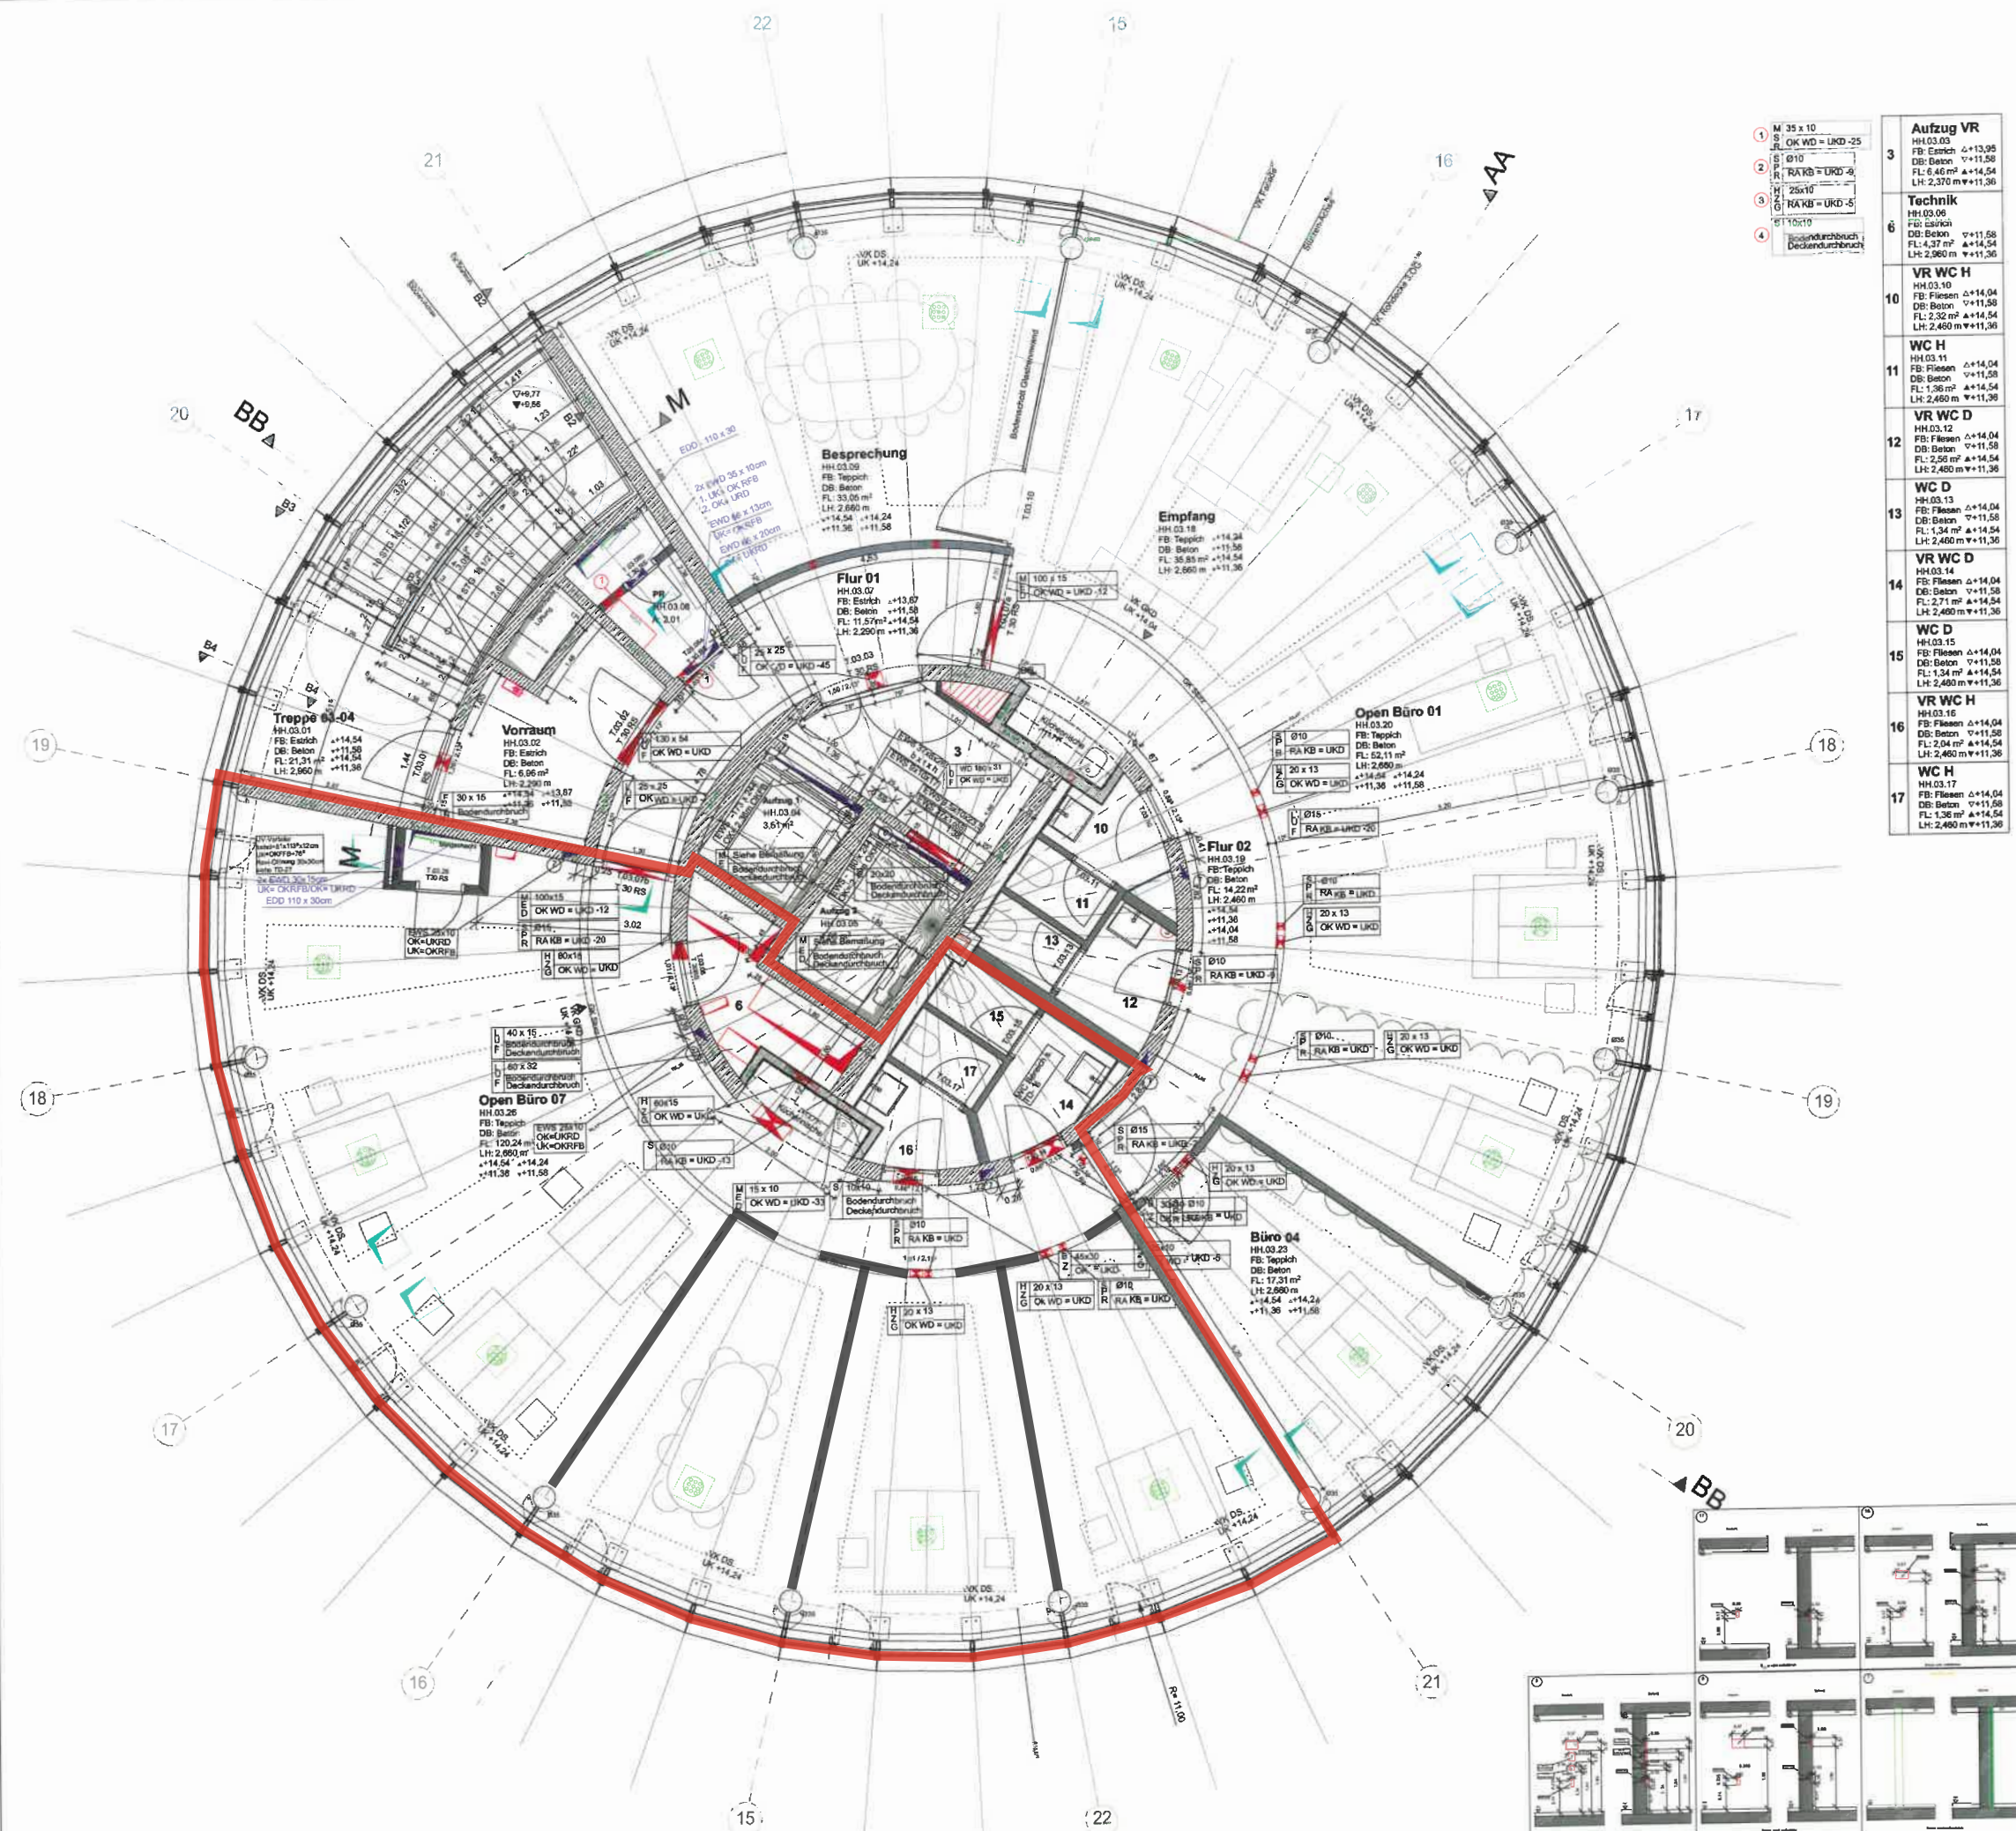

LEGENDE
Mauerwerk und Betongüte nach Angabe Statik

Wand / Decke im Bestand

Mauerwerk / Gasbetonschleife

Beton, unbewehrt

Stahlbeton

Betonfertigteil

Brütperrholz

Gipskartonwand

WD Wanddurchbruch B / H

WS Wandschlitz B / H / T

KS Kernbohrung

DD Deckendurchbruch L / B

BD Bodendurchbruch L / B

DS Deckenschlitz L / B / H

BS Bodenschlitz L / B / H

Innendämmung, z.B. Tektan A2 TK 125mm

H = Heizung
L = Lüftung
S = Sanitär
E = Elektro
G = Gas

W = Wand
D = Decke
B = Boden

Beispiel: HWD = Heizungswanddurchbruch

▽ = Oberkante Fertigkonstruktion
▲ = Oberkante Rohkonstruktion
▼ = Unterkante Rohkonstruktion
△ = Unterkante Fertigkonstruktion

A.D.22 Detailverweis
FT01 Typenliste (z.B. Fertigteil)
Türanforderung Pos.Nr.

OK Oberkante
UK Unterkante
FFB Fertigfußboden
RB Rohboden/Rohbau
RD Rohdecke
VK Vorderkante
VKF Vorderkante fertig
VKR Vorderkante roh
IK Innenkante
AK Außenkante
FT Fertigteil
AD abgehängte Decke
UZ Unterzug
UEZ Überzug
BP Bodenplatte
BR Brüstung
BRH Brüstungshöhe

RR Regenfallrohr, Notüberlauf
BA Bodenablauf
DF Gebäudedehnfuge
SCH Schwelle
RA Ringanker
N nichtabschließbar
ST Sturz
OL Oberlicht
KB Kernbohrung
HK Heizkörper
DFF Dachflächenfenster
DS Deckensegel
DK Deckenkoffer
R Rolladen, Gurtwicklerstein

BW Brandwand
BA BW Bauart Brandwand
T 30 feuerhemmende Tür
T 90 feuerbeständige Tür
F 90 feuerbeständiges Bauteil
RS Rauchschutztür nach DIN 18095
V vollwandig
D dichtschließend
S selbstschließend
R rauchdicht
fb feuerbeständig
hf hochfeuerhemmend
fh feuerhemmend
nb nicht brennbar

13	28.06.2022	AU	Anpassung Mieterausbau
12	07.07.2022	AU	Aktualisierung Planstand, Anpassung Bürotüren
11	30.03.2022	AU	Grundrissoberarbeitung gem. Herrn Dr. Czorny (Mieteanpassung)
10	15.11.2021	AM	WC Kern überarbeitet
9	08.08.2021	MG	Anpassung Trockenbau, Büromöbelstellung
8	26.07.2021	JA/AM	Anpassung Deckenbohrung, GK WC Kern
7	17.08.2020	AM	Stand S-D Planung vom 17.08.20
6	15.05.2020	AM	Anpassung Aufzugsportale, Türen Fluchtweg, Sturz über Tür zu Aufzugsvorraum
5	17.04.2020	AM	Stand S-D Planung vom 14.04.20 eingearbeitet
4	16.01.2020	AM	Anpassung Aufzugsportale
3	29.11.2019	AM	Anpassung Sub Stand 20.11.2019

INDEX DATUM NAME AENDERUNG

PLANNUMMER
EBO_ARC_HH_GR_03_5_050_GR-07_13

BAUVORHABEN
Erweiterung Büropark Ottobrunn

PLANINHALT
Turm Grundriss 3.OG

PLANUNGSPHASE
LPH 5 - Ausführungsplanung

BAUHERR/AUFTRAGGEBER
Grundstücksgemeinschaft Czerny
Angelika, Cornelia, Christian & Nicolai Czerny

Alle Landstraße 21
85621 Ottobrunn

PROJEKTLEITUNG
BRAND BERGER GmbH & Co. KG

Brabanter Str. 4
80805 München


Datum, Unterschrift (bzw. gem. Planliste)

Datum, Unterschrift (bzw. gem. Planliste)

PLANFERTIGER
raupach architekten PartG mbB
Baldsee Str. 27 | 81687 München
T +49 89 2716653 | F +49 89 277 02 92
info@raupach-architekten.de

ÜBERPRÜFT GEMÄß ANFORDERUNG BAUHERR
VON ATTEL URBAN

DATUM	GEZEICHNET	GEPRÜFT	MA STAB	FORMAT	INDEX-STAND	INDEX
29.08.2022	RA		1:50	DIN A1		13

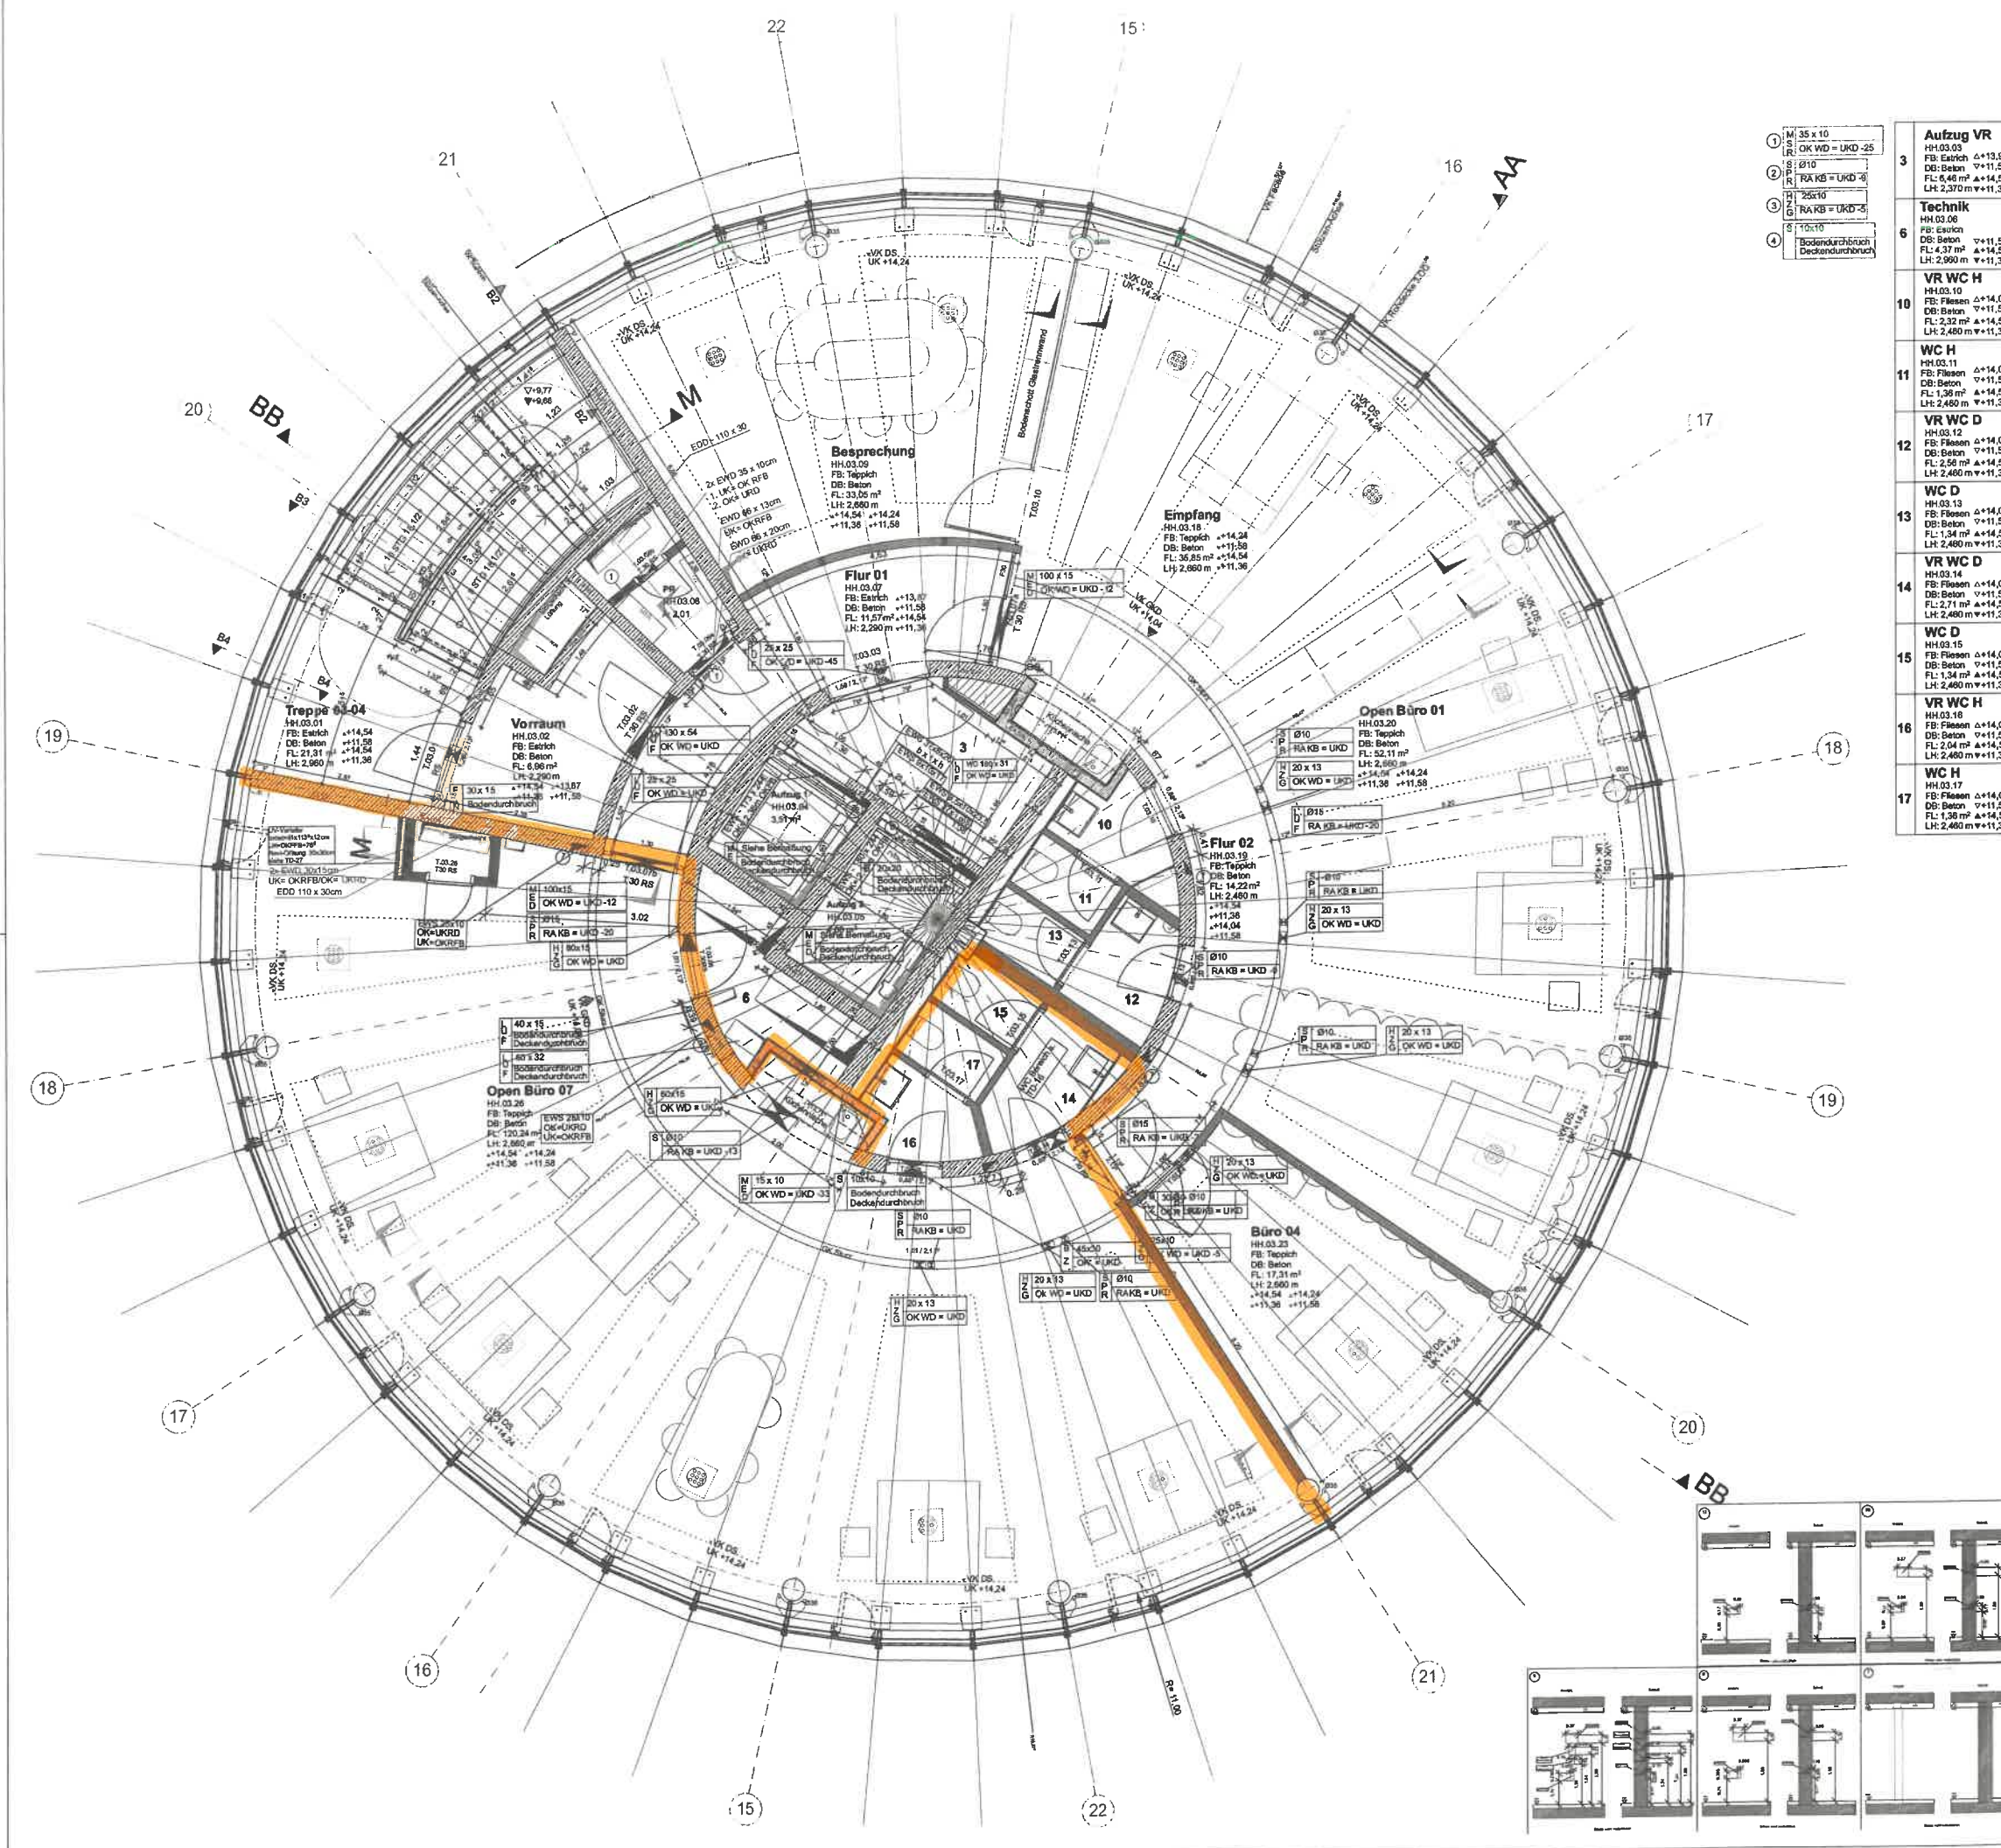

LEGENDE
Mauerwerk und Betongüte nach Angabe Statik

Wand / Decke im Bestand

Mauerwerk / Gasbetonsteine

Beton, unbewehrt

Stahlbeton

Betonfertigteil

Abbruch

Breitsperrholz

Gipskerlwand

Dämmung Fassade

WD Wandschilz B / H / T

KS Kernbohrung

DD Deckendurchbruch L / B

GD Bodendurchbruch L / B

DS Deckenschilz L / B / H

BS Bodenschilz L / B / H

Innendämmung, z.B. Tektal A2 TK 125mm

H = Heizung
L = Lüftung
S = Sanitär
E = Elektro
G = Gas

W = Wand
D = Decke
B = Boden

Beispiel: HWD = Heizungswanddurchbruch

▽ = Oberkante Fertigkonstruktion
▲ = Oberkante Rohkonstruktion
▲ = Unterkante Rohkonstruktion
△ = Unterkante Fertigkonstruktion

A.D.22

Detailverweis

FT01

Typenliste (z.B. Fertigteil)

Türanforderung Pos.Nr.

OK	Oberkante	RR	Regenfallrohr, Notüberlauf	BW	Brandwand
UK	Unterseite	BA	Bodenablauf	BA BW	Bauart Brandwand
FFB	Fertigfußboden	DF	Gebäudedehnfuge	T 90	feuerhemmende Tür
RB	Rohboden/Rohbau	SCH	Schwelle	T 90	feuerbeständige Tür
RD	Rohdecke	RA	Ringanke	F 90	feuerhemmendes Bauteil
VK	Vorderkante	N	nichtabschließbar	F 90	feuerbeständiges Bauteil
VKF	Vorderkante fertig	ST	Sturz	RS	Rauchschutztür nach DIN 18025
VKR	Vorderkante roh	OL	Oberlicht	V	vollwandig
IK	Innenkante	KB	Kernbohrung	D	dichtschließend
AK	Außenkante	HK	Heizkörper	S	selbstschließend
FT	Fertigteil	DF	Dachflächenfenster	R	rauchdicht
AD	abgehängte Decke	DS	Deckensiegel	fb	feuerbeständig
UZ	Unterzug	DK	Deckenkoffer	hf	hochfeuerhemmend
UEZ	Überzug	TR	Rollladen, Gurtwicklerstein	fh	feuerhemmend
BP	Bodenplatte			nb	nicht brennbar
BR	Brüstung				
BRH	Brüstungshöhe				

13	28.08.2022	AU	Anpassung Mietraumbau
12	07.07.2022	AU	Aktualisierung Planstand, Anpassung Bürolinien
11	30.03.2022	AU	Grundrissüberarbeitung gem. Herrn Dr. Czorny (Mietraumbau)
10	15.11.2021	AM	WC Kern (Zentralbau)
9	06.08.2021	NG	Anpassung Trockenbau, Büroanfertigung
8	26.07.2021	JM/AM	Anpassung Deckenhöhe, GK WC Kern,
7	17.08.2020	AM	Stand 9-D Planung vom 17.08.20
6	15.05.2020	AM	Anpassung Aufzugportale, Türen Fluchtweg, Sturz über Tür zu Aufzugvorraum
5	17.04.2020	AM	Stand 9-D Planung vom 14.04.20 eingearbeitet
4	16.01.2020	AM	Anpassung Aufzugportale
3	28.11.2019	AM	Anpassung Rüd Stand 29.11.2019

INDEX DATUM NAME ÄNDERUNG

PLANNUMMER

EBO_ARC_HH_GR_03_050_GR-07_13

BAUVORHABEN

Erweiterung Büropark Ottobrunn

PLANNINHALT

Turm Grundriss 3.0G

PLANUNGSSTADIUM

LPH 5 - Ausführungsplanung

BAUHERAUFTRAGGEBER

Grundstückergemeinschaft Czemy
Angelika, Cornelia, Christian & Nicole Czemy

Alte Landstraße 21
85521 Ottobrunn

PROJEKTLÉITUNG

BRAND BERGER GmbH & Co. KG

Brabanter Str. 4
80805 München

Datum, Unterschrift (bzw. gem. Planliste)

Datum, Unterschrift (bzw. gem. Planliste)

PLANFERTIGER

raupach architekten PartG mbB
Eckbauer Str. 27 | 81667 München
T +49 89 2710653 | F +49 89 277 02 92
info@raupach-architekten.de

ÜBERPRÜFT / GEPRÜFT / GEPRÜFT / GEPRÜFT
VON ATELIER URBAN

DATUM	GEZEICHNET	GEPRÜFT	MA STAB	FORMAT	INDEX-STAND	INDEX
29.08.2022	RA		1:50	DIN A1		13