


Modul 3

Diele, HAR, WC, Kochen,
Essen, Wohnen, Terrasse

Seitenfenster
je nach Bauvorhaben

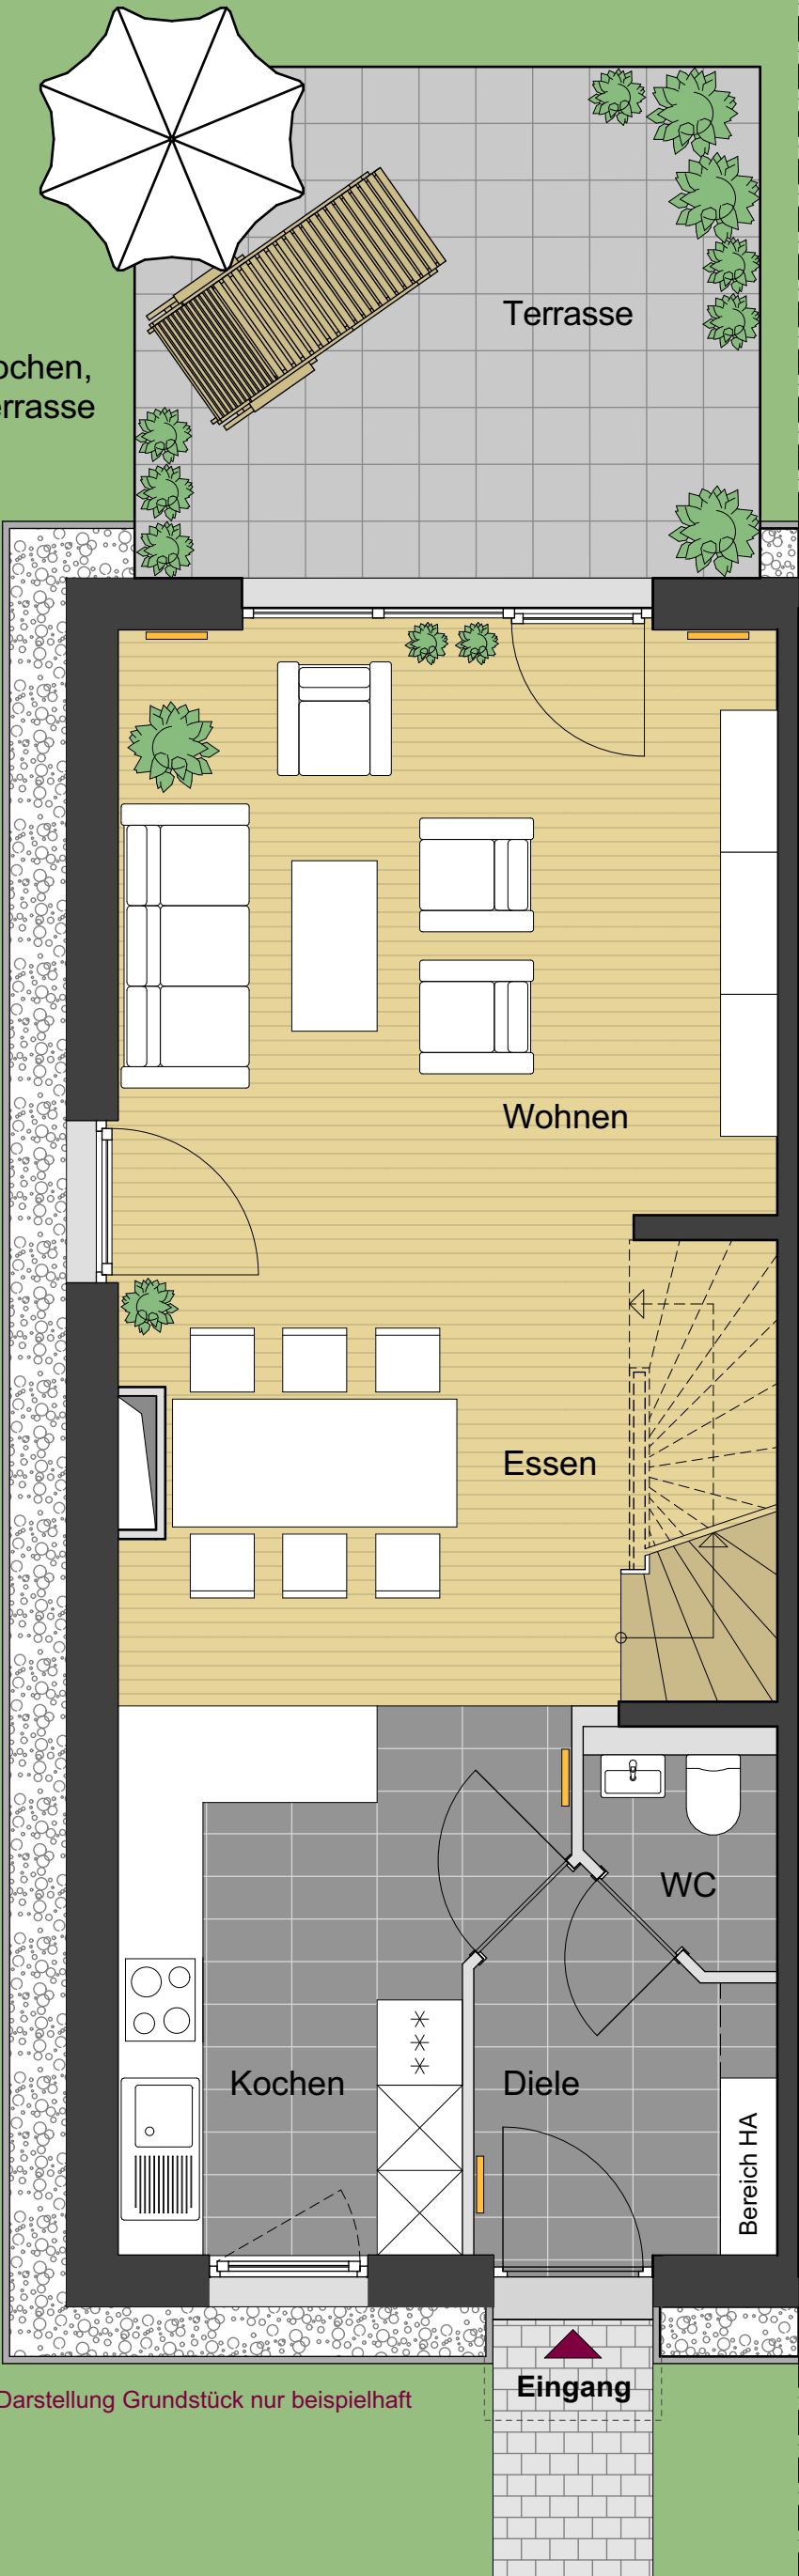

ERDGESCHOSS

Möblierung und Pflanzen sind nicht Bestandteil des Hauses - Bodenbeläge können mit Mehrkosten verbunden sein

Wohnflächen	
Erdgeschoss	
Modul 3	
Diele	4,81
WC	1,99
Kochen	10,49
Wohnen/Essen	32,87
Terrasse 15,84/2	7,92
Gesamt	58,08

Grundriss
Erdgeschoss
MODUL 3

WEISSHORN
Projektentwicklung GmbH
Borsigstraße 20a
65205 Wiesbaden
Telefon: 06122/58653-0
Email: info@weisshorn-gruppe.de



Generation-E