




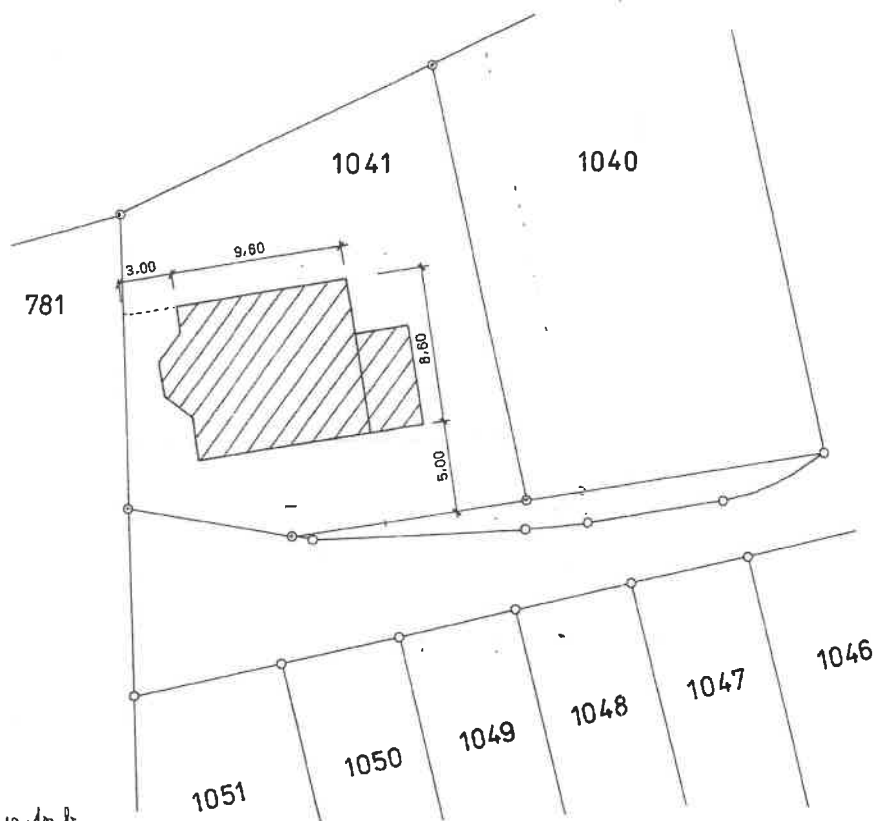



Масштаб
1:20

План, 23.01.2001
Шуш

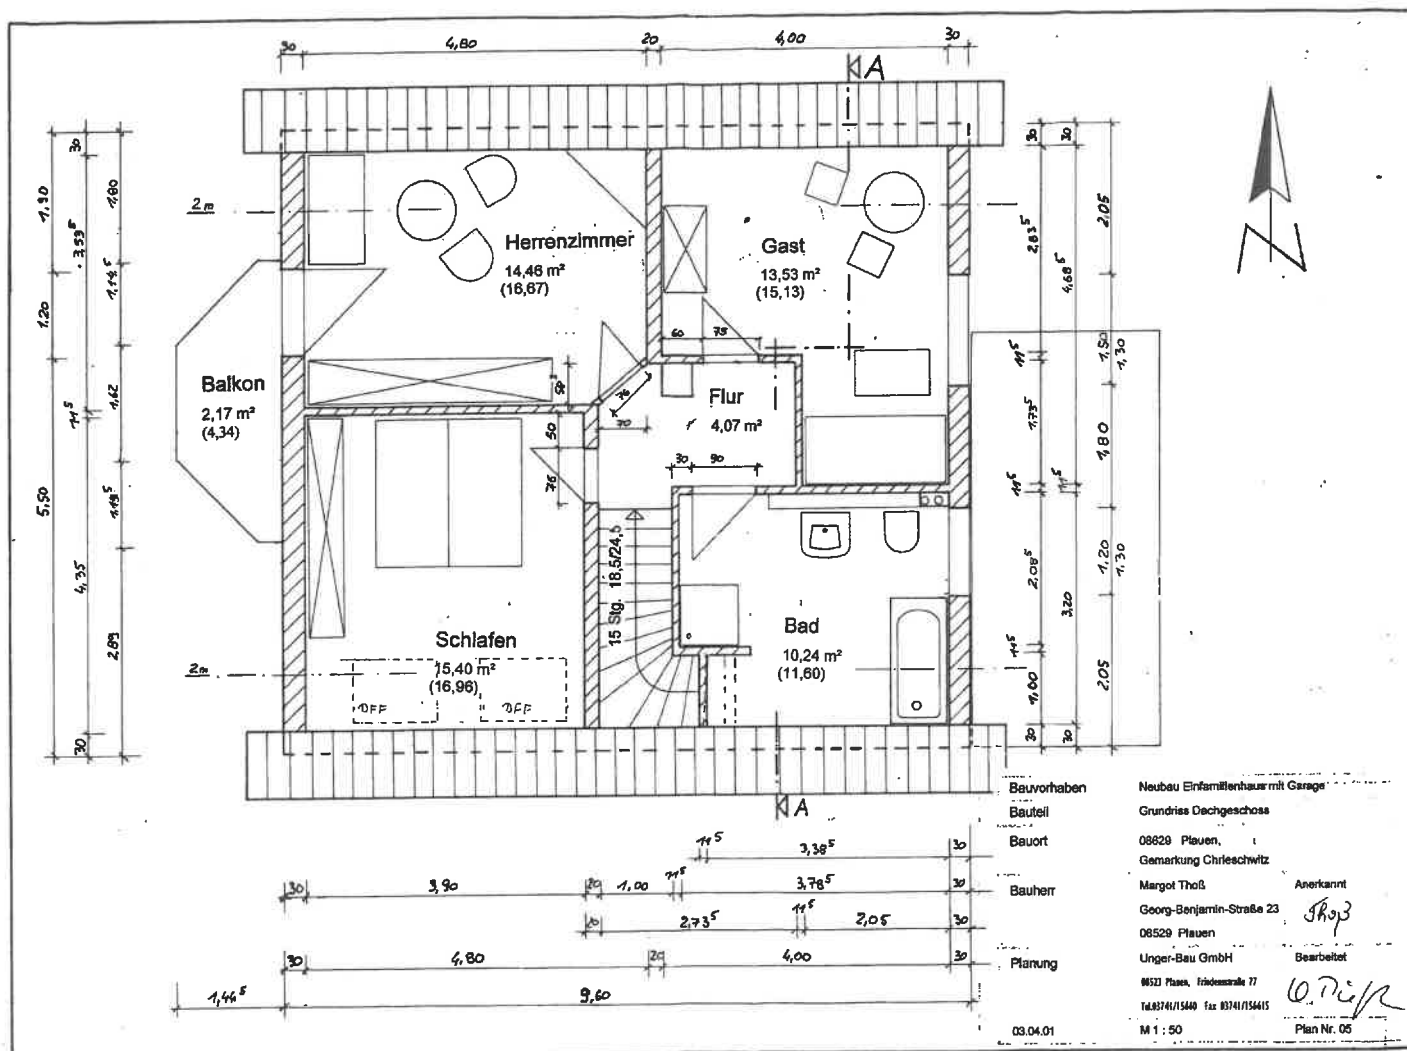

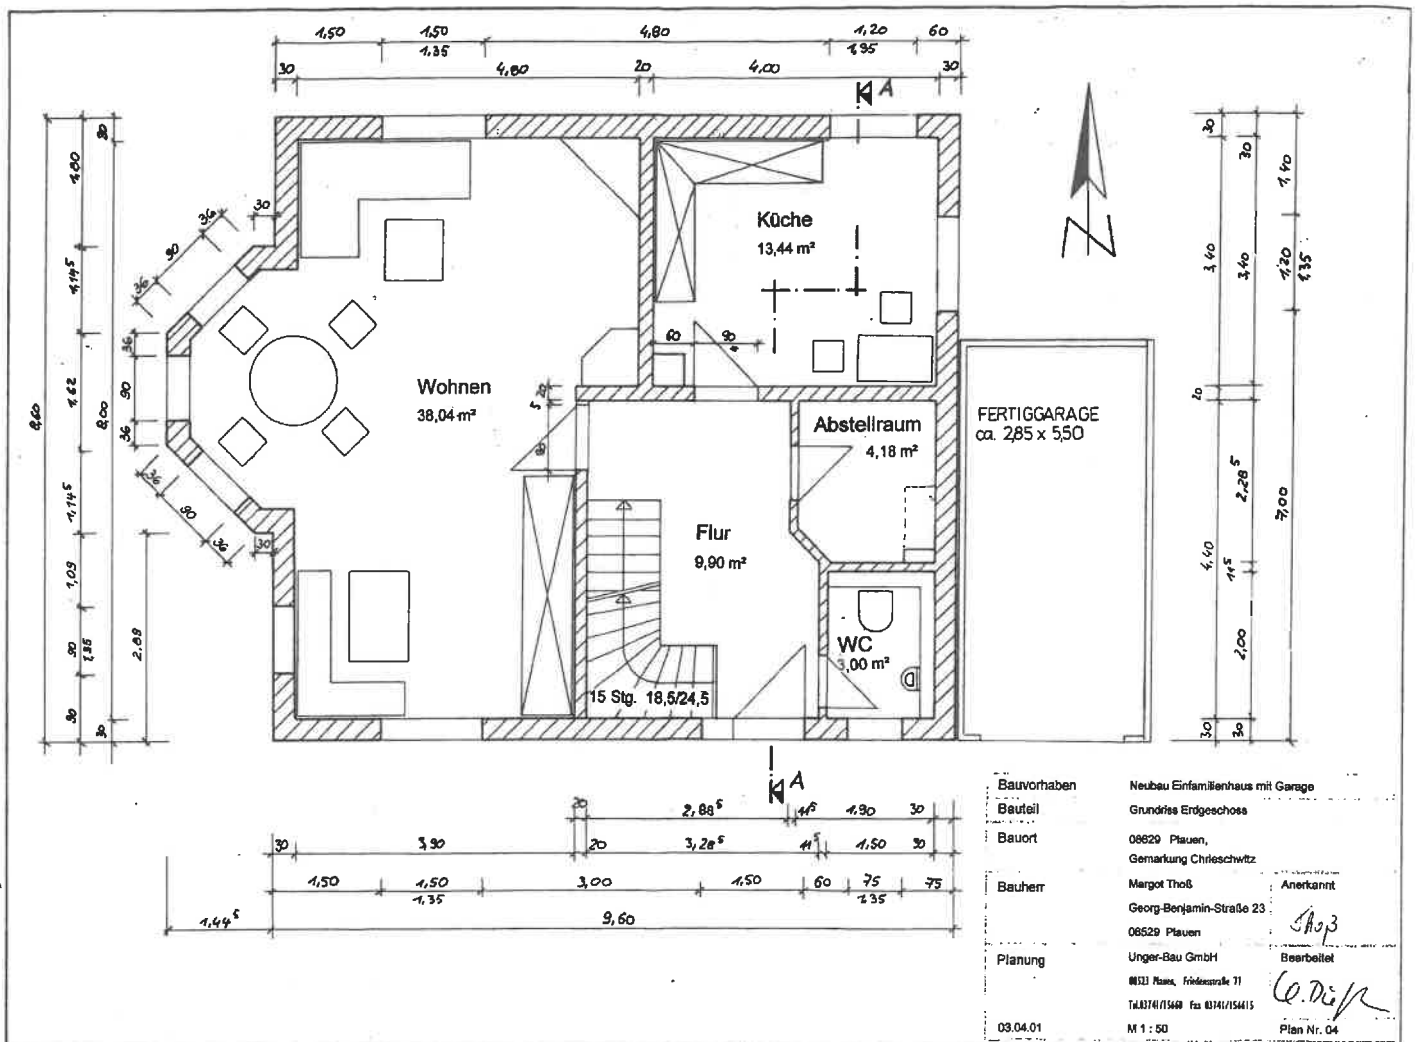

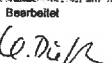Bauvorhaben	Neubau Einfamilienhaus mit Garage			
Bauteil	Grundriss Erdgeschoss			
Bauort	08629 Plauen, Gemarkung Chrieschwitz			
Bauherr	Margot Thoß	Anerkannt	 Bearbeiter  Plan Nr. 04	
	Georg-Benjamin-Straße 23			
	08529 Plauen			
Planung	Unger-Bau GmbH			
	08121 Plauen, Friedemannstraße 71			
	Tel. 03741/15440 Fax 03741/154415			
03.04.01	M 1 : 50			

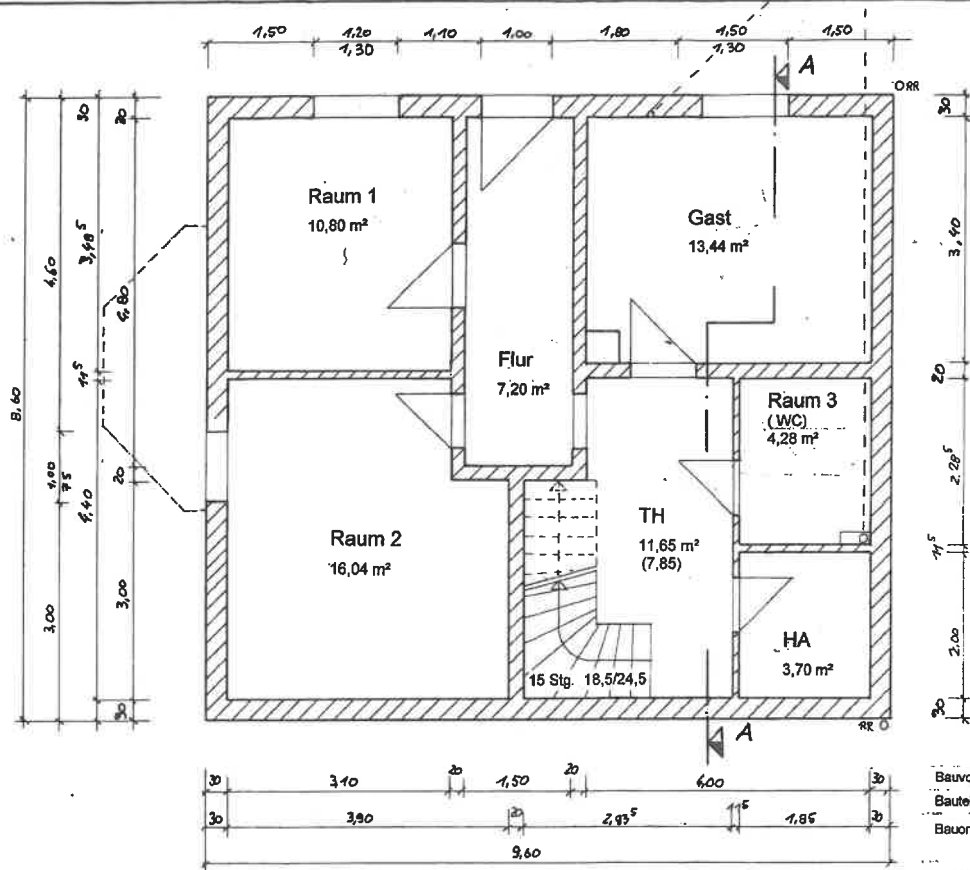

Bauvorhaben
Bauteil
Bauort
Bauherr

Neubau Einfamilienhaus mit Garage
Grundriss Kellergeschoss
08629 Plauen,
Gemarkung Chrieschwitz

Margot Tholl
Georg-Benjamin-Straße 23
08529 Plauen

Anerkannt

Thy3

Planung

Unger-Bau GmbH

Bearbeitet

08523 Plauen, Friedemannstraße 17

Telefon 03741/15468 Fax 03741/154615


Plan Nr. 03

03.04.01


M 1 : 50

Plan Nr. 03

Ansicht von Norden

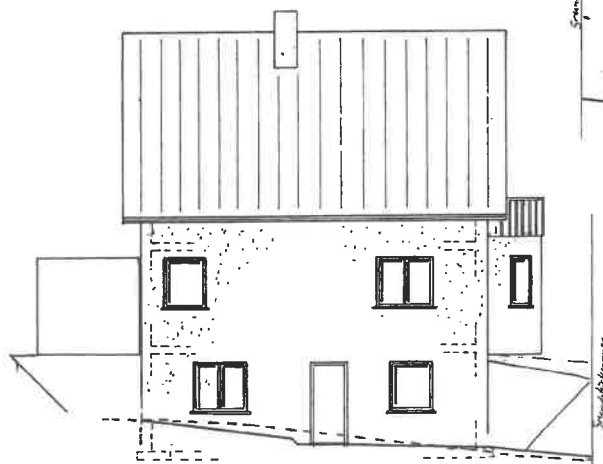

— geplante Geländeoberkante
 --- vorhandene Geländeoberkante

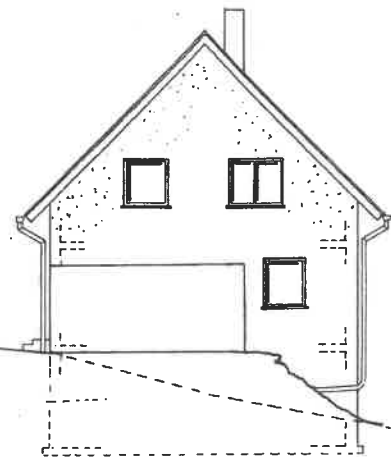

Ansicht von Osten

Bauvorhaben	Neubau Einfamilienhaus mit Garage	
Beuteil	Ansicht von Norden und Osten	
Bauort	08529 Plauen, Gemarkung Chrieschwitz	
Bauherr	Margot Thö6	Anerkannt
	Georg-Benjamin-Straße 23	08529 Plauen
Planung	Unger-Bau GmbH	Bearbeitet
	08533 Plauen, Finkenstraße 77	
	Tel. 03741/15448 Fax 03741/154415	
03.04.01	M 1 : 100	Plan Nr. 08

Schnitt A - A

DNG 45 Grad

Dachdeckung: Betondachsteine
Dachlattung
Konterslattung
Unterspannbahn nach DIN 4102
schwer entflammbar
Dachsparren mit zwischenliegender Wärmedämmung

Mauerwerk Außenwände:
Porenbeton d = 30 cm

Mauerwerk Innenwände:
Porenbeton d = 20; 11,5 cm
Trockenbau: nichttragende Innenwände
nach techn. Erfordernis;
Dachschräge und -decke

Fußboden Erdgeschoß
10..15 mm Belag
50 mm Anhydritestrich
Schrenzlage
80 mm Wärmedämmung
22/20 mm Trittschalldämmung
PE-Folie
180 mm Stahlbetondecke B 25

Fußboden Dachgeschoß
10 mm Belag
40 mm Anhydritestrich
Schrenzlage
30 mm Wärmedämmung
22/20 mm Trittschalldämmung
180 mm Stahlbetondecke B 25

Fußboden Kellergeschoß
10..15 mm Belag
50 mm Anhydritestrich
100 mm Wärmedämmung
Abdichtung mit PVC-Weichfolie (1,2 mm)
200 mm Stahlbetonplatte
PE - Folie
Sauberkeitsschicht Delta MS Noppenbahn
150 mm Kies 16/32

Bauvorhaben: Neubau Einfamilienhaus mit Garage

Bauteil: Schnitt A-A

Bauort: 08529 Plauen,

Gemarkung Chrieschwitz

Bauherr: Margot Thöb

Georg-Benjamin-Straße 23

08529 Plauen

Planung: Unger-Sau GmbH

08529 Plauen, Friedensteinstraße 77

Tel. 03741/15448 Fax 03741/15445

03.04.01 M 1 : 50

Anerkannt


Georg

Bearbeitet


U. Thöb

Plan Nr. 08

Ansicht von Süden

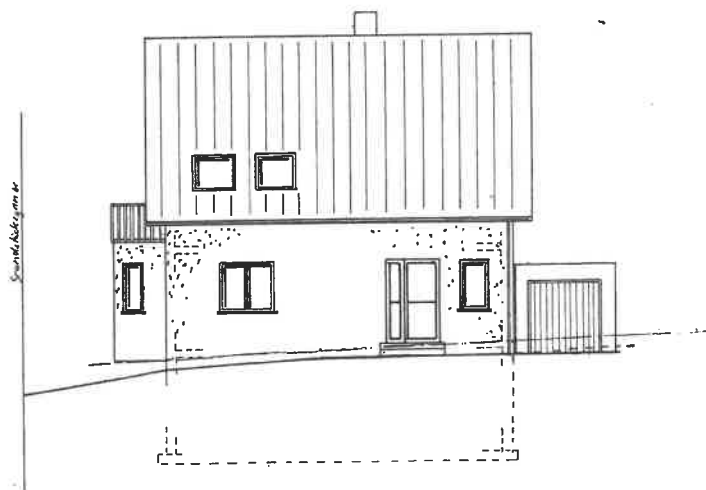

Ansicht von Westen

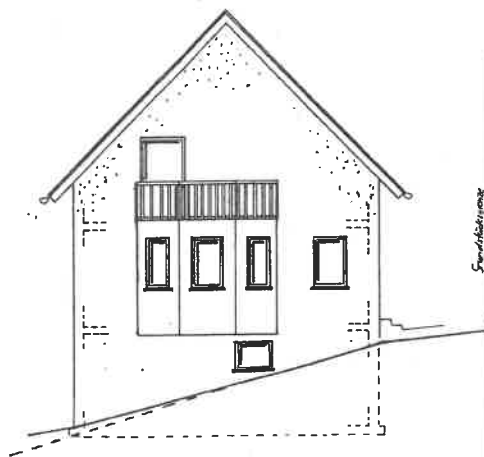

— geplante Geländeerhebung
 --- vorhandene Geländeerhebung
 - - - - - OK Straße

Bauvorhaben	Neubau Einfamilienhaus mit Garage	
Bauteil	Ansicht von Süden und Westen	
Bauort	08529 Plauen, Gemarkung Chrieschwitz	
Bauherr	Margot Thoß	Anerkannt
	Georg-Benjamin-Straße 23	Stb. 3
	08529 Plauen	
Planung	Unger-Bau GmbH	Bearbeitet
	48523 Plauen, Friedemannstraße 77	Co. 7.4.2
	Tel. 03741/15440 Fax 03741/154415	
03.04.01	M 1 : 100	Plan Nr. 07

