


## Kellergeschoss

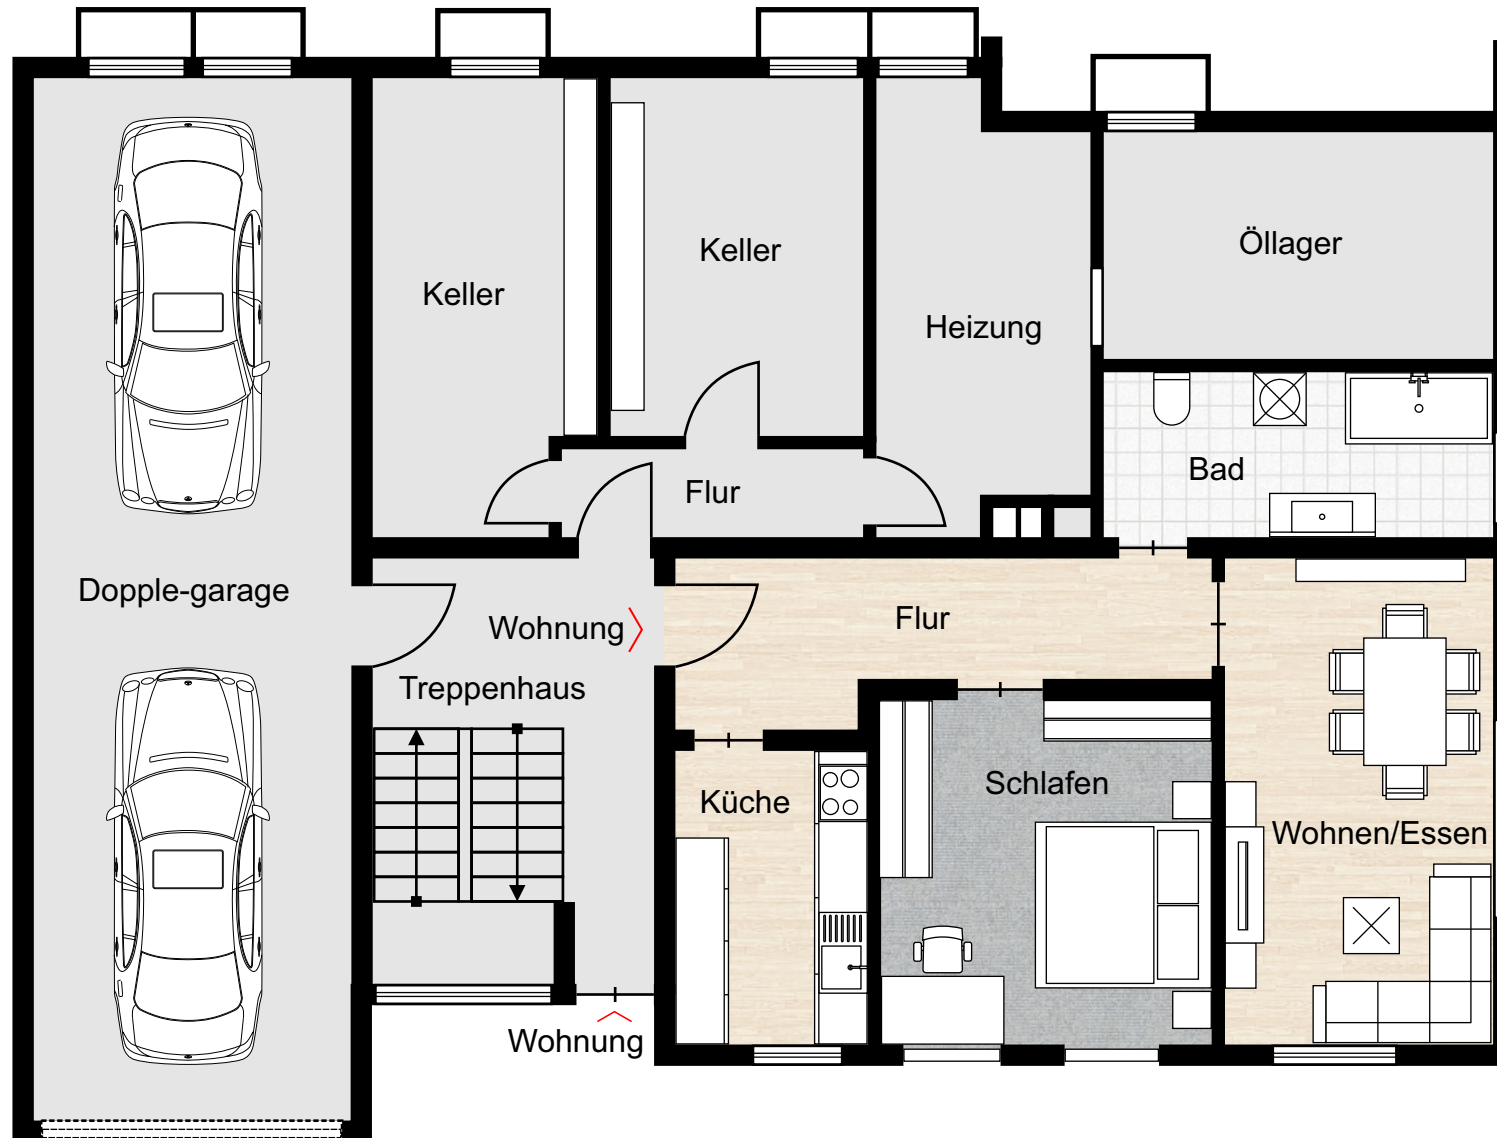

Der Grundriss ist nicht maßstabgerecht. Diese Unterlagen wurden uns vom Auftraggeber übergeben.  
Für die Richtigkeit der Angaben können wir daher keine Gewähr übernehmen.