


Variante 1: Erdgeschoß

Erdgeschoß
(Wohnfläche nach II.BV)

Essen/Wohnen	35,48 m ²
Küche	13,63 m ²
Speisekammer	1,24 m ²
Gäste-WC	2,31 m ²
Flur	3,20 m ²
Windfang	5,73 m ²
Gesamt:	61,59 m²

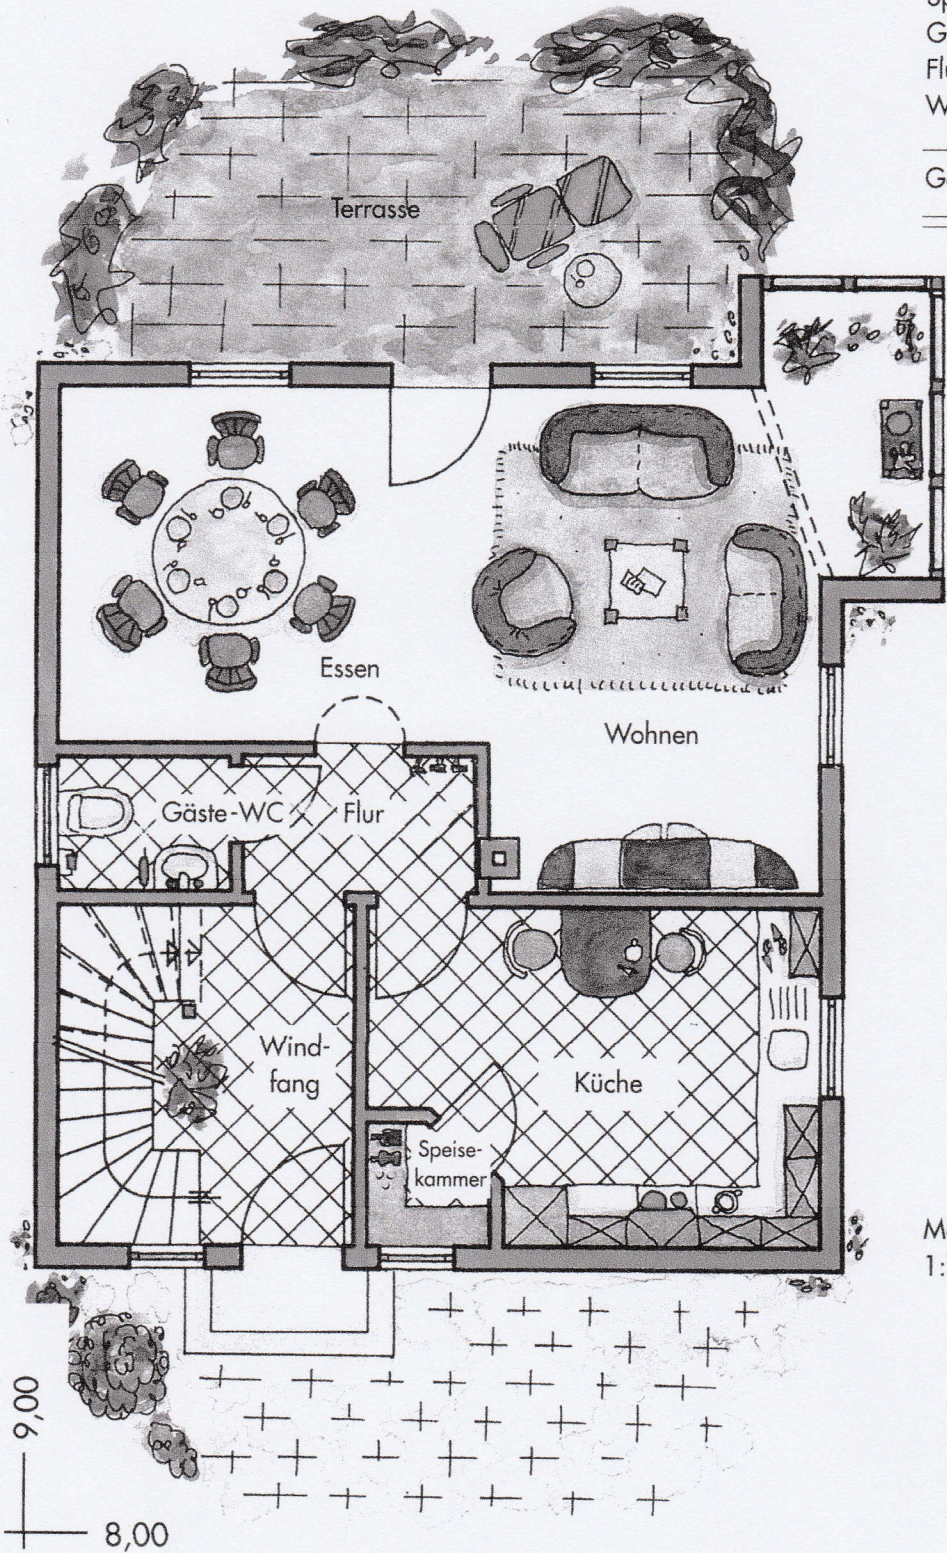

Maßstab
1:75