


SÜD - OST (Wohnstraße)

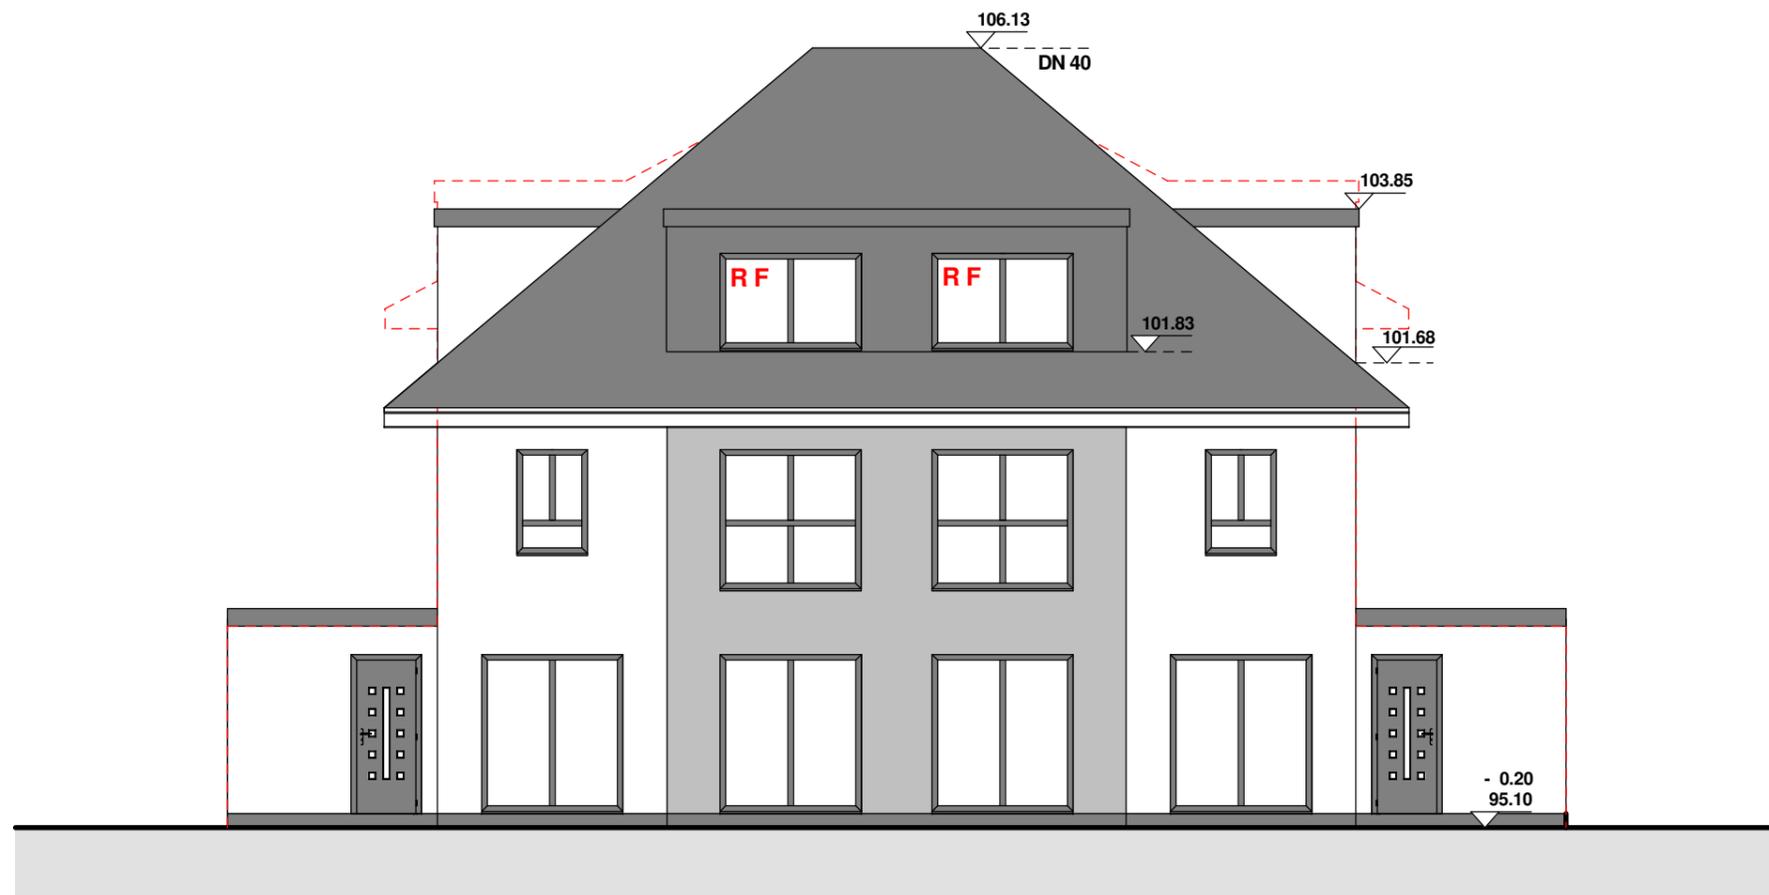

NORD - WEST (Garten)

RF = 2. R-Weg $b > 0,90$;
 $h > 1,20$ lichte Öffnung
 BRH = $< 1,20$ bzw.
 Abstand A-Wand = $< 1,20$
 Bei elektrischen Rollläden
 Sicherheits-Kurbel

Gepl. Gelände : 90.00
 Vorh. Gelände : 90.50

DOPPELHAUS: 2 / 3 / 4
ANSICHTEN

WOHNEN mit DIVA			
Vorhanden	Geplant	Abriss	
4 Doppelhäuser, 6 Garagen + Carports Junkerbusch 5a, 53721 Siegburg			
DIVA GmbH - Geschäftsführer Ulrich Jäger Heidebroichstraße 36, 50374 Ertstadt			EV:
TRI-PLAN-BAU GmbH : 01577-300 6231 Rosenstr.4a, 53947 Nettersheim, dk@tri-pb.de			BH:
Planung: Dipl.- Ing. Dietmar Kuckelberg Maßstab: 1 : 100 Datum: 01.08.2022			