


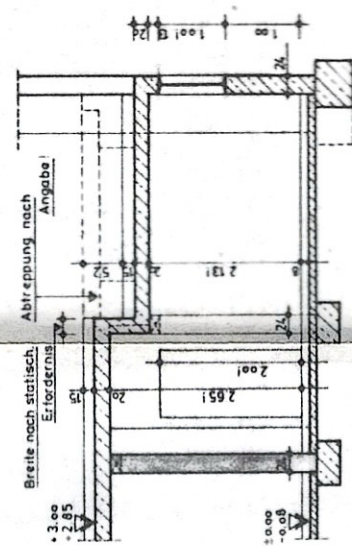


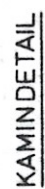

SCHNITT	a-a
---------	-----

Geländer u. Brüstungen
nach Auflage Ziff. 7

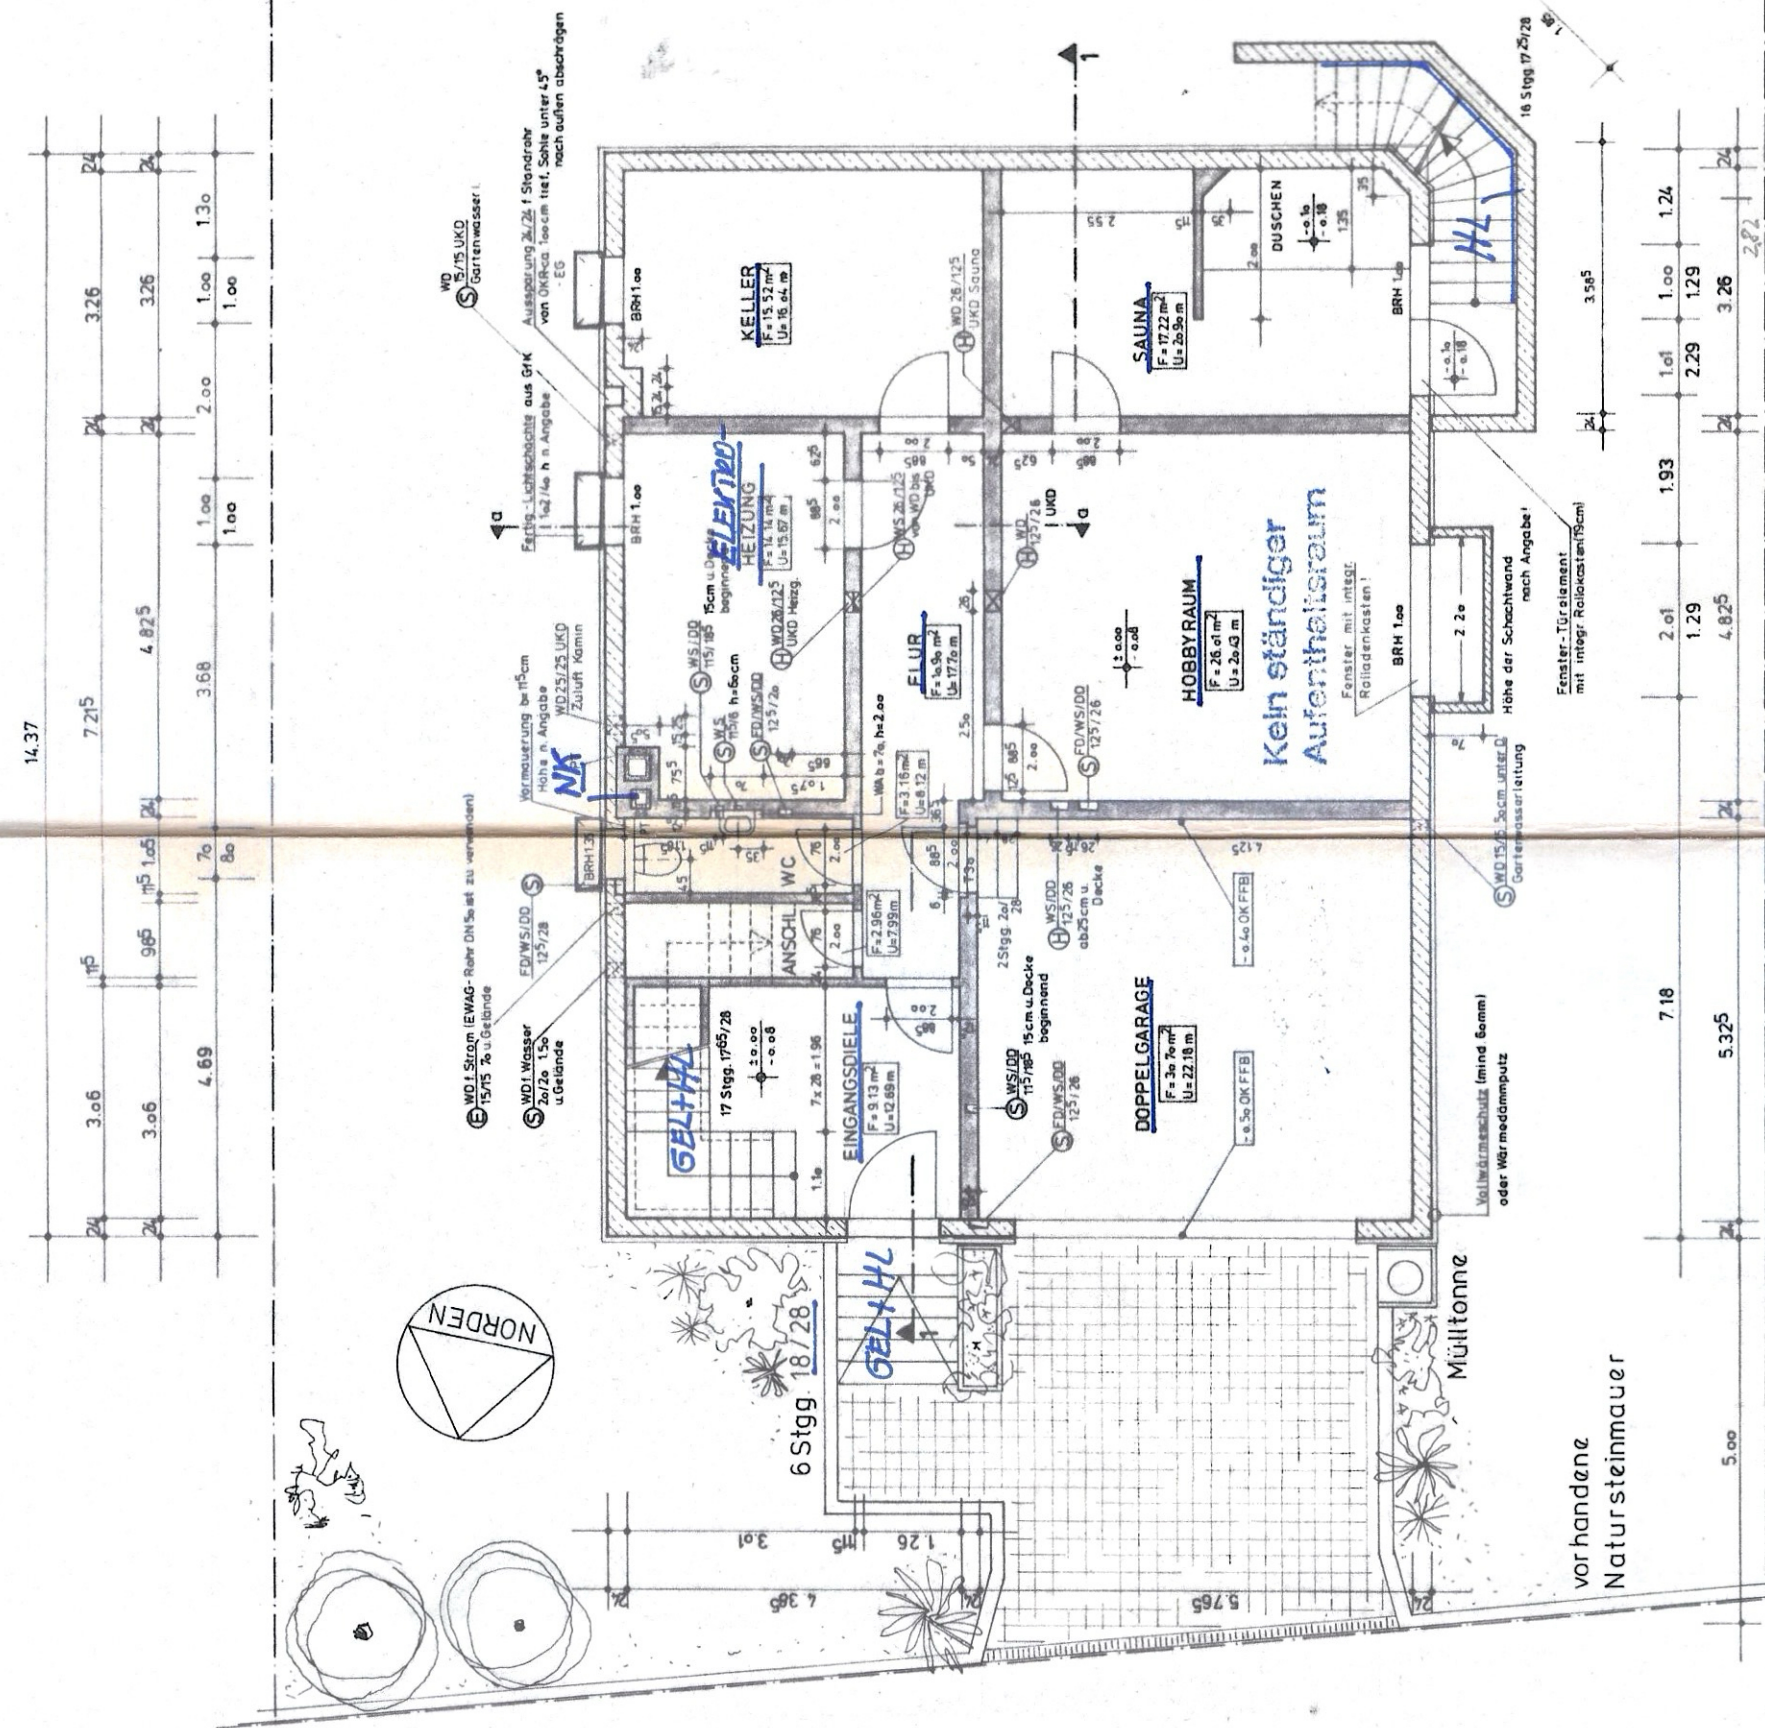

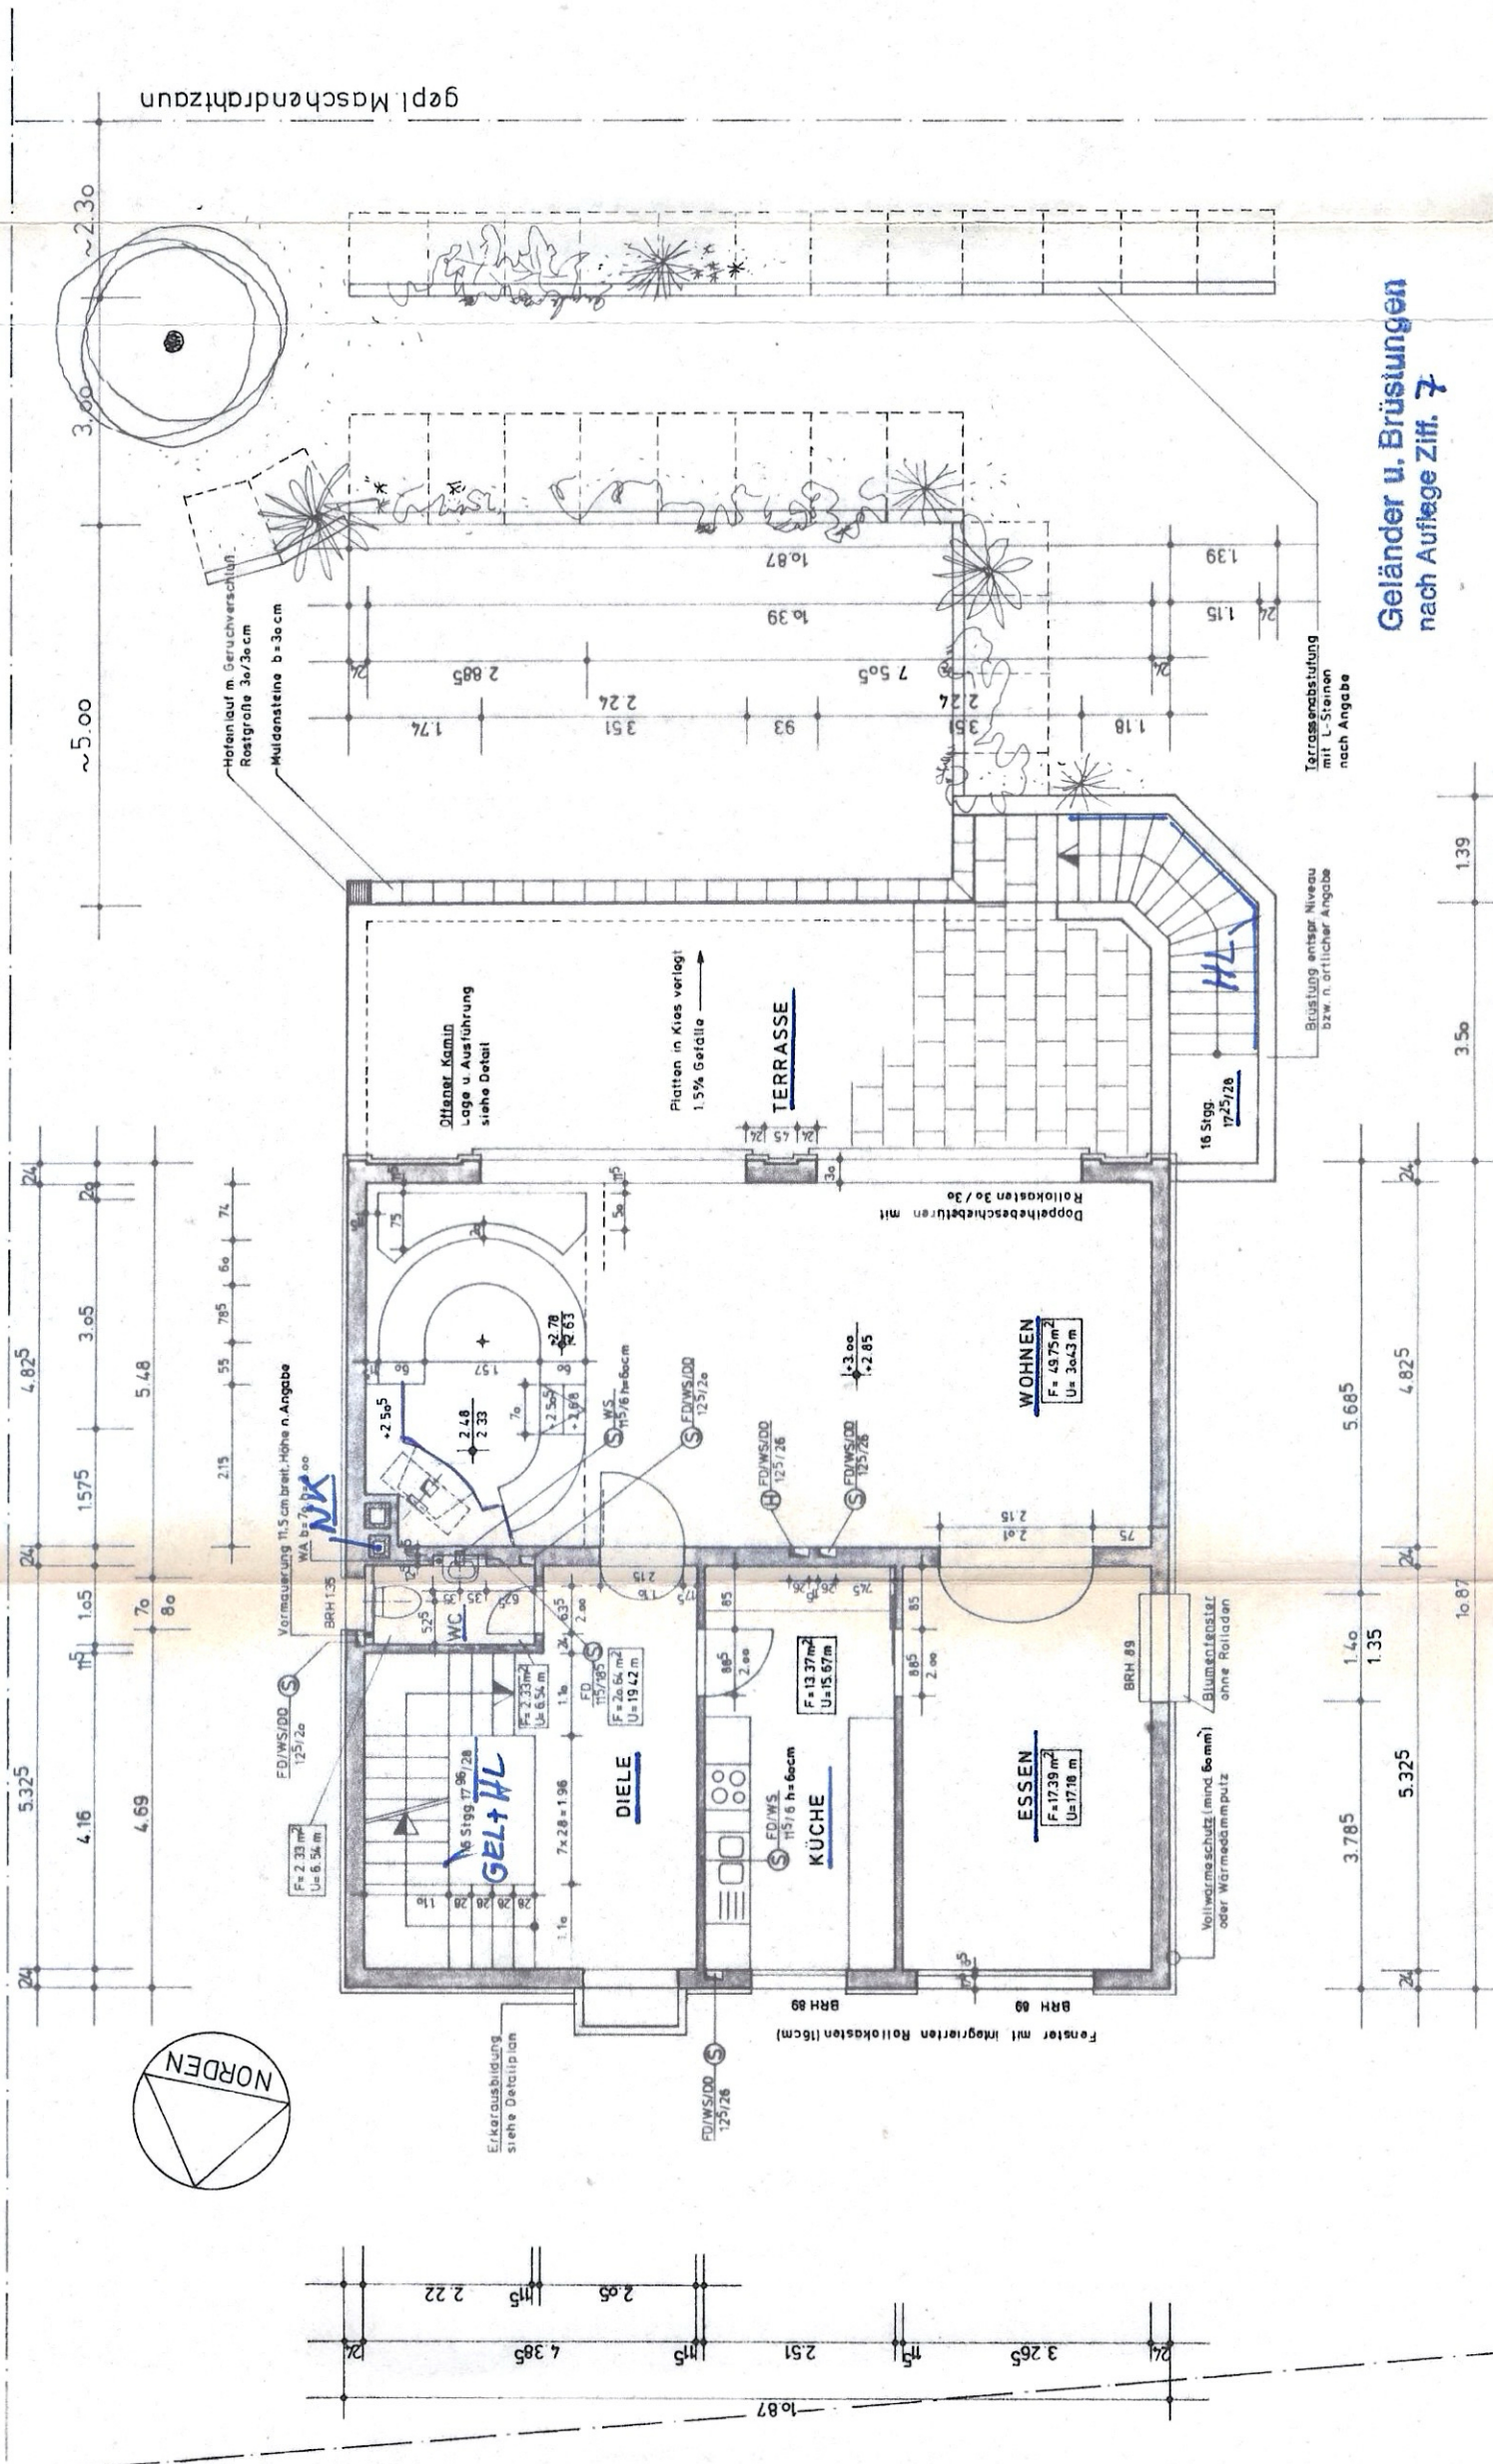

Geländer u. Brüstungen
nach Auflage Ziff. 7

Grundstücksgrenze

