



**Amt für Digitalisierung, Breitband und Vermessung  
Rosenheim**  
Münchener Straße 23  
83022 Rosenheim


Flurstück: 847/44  
Gemarkung: Happing

Gemeinde: Rosenheim  
Landkreis: Rosenheim  
Bezirk: Oberbayern

**Auszug aus dem  
Liegenschaftskataster  
Flurkarte 1:1000**

Flurkarte 1:1000

Erstellt am 29.09.2025

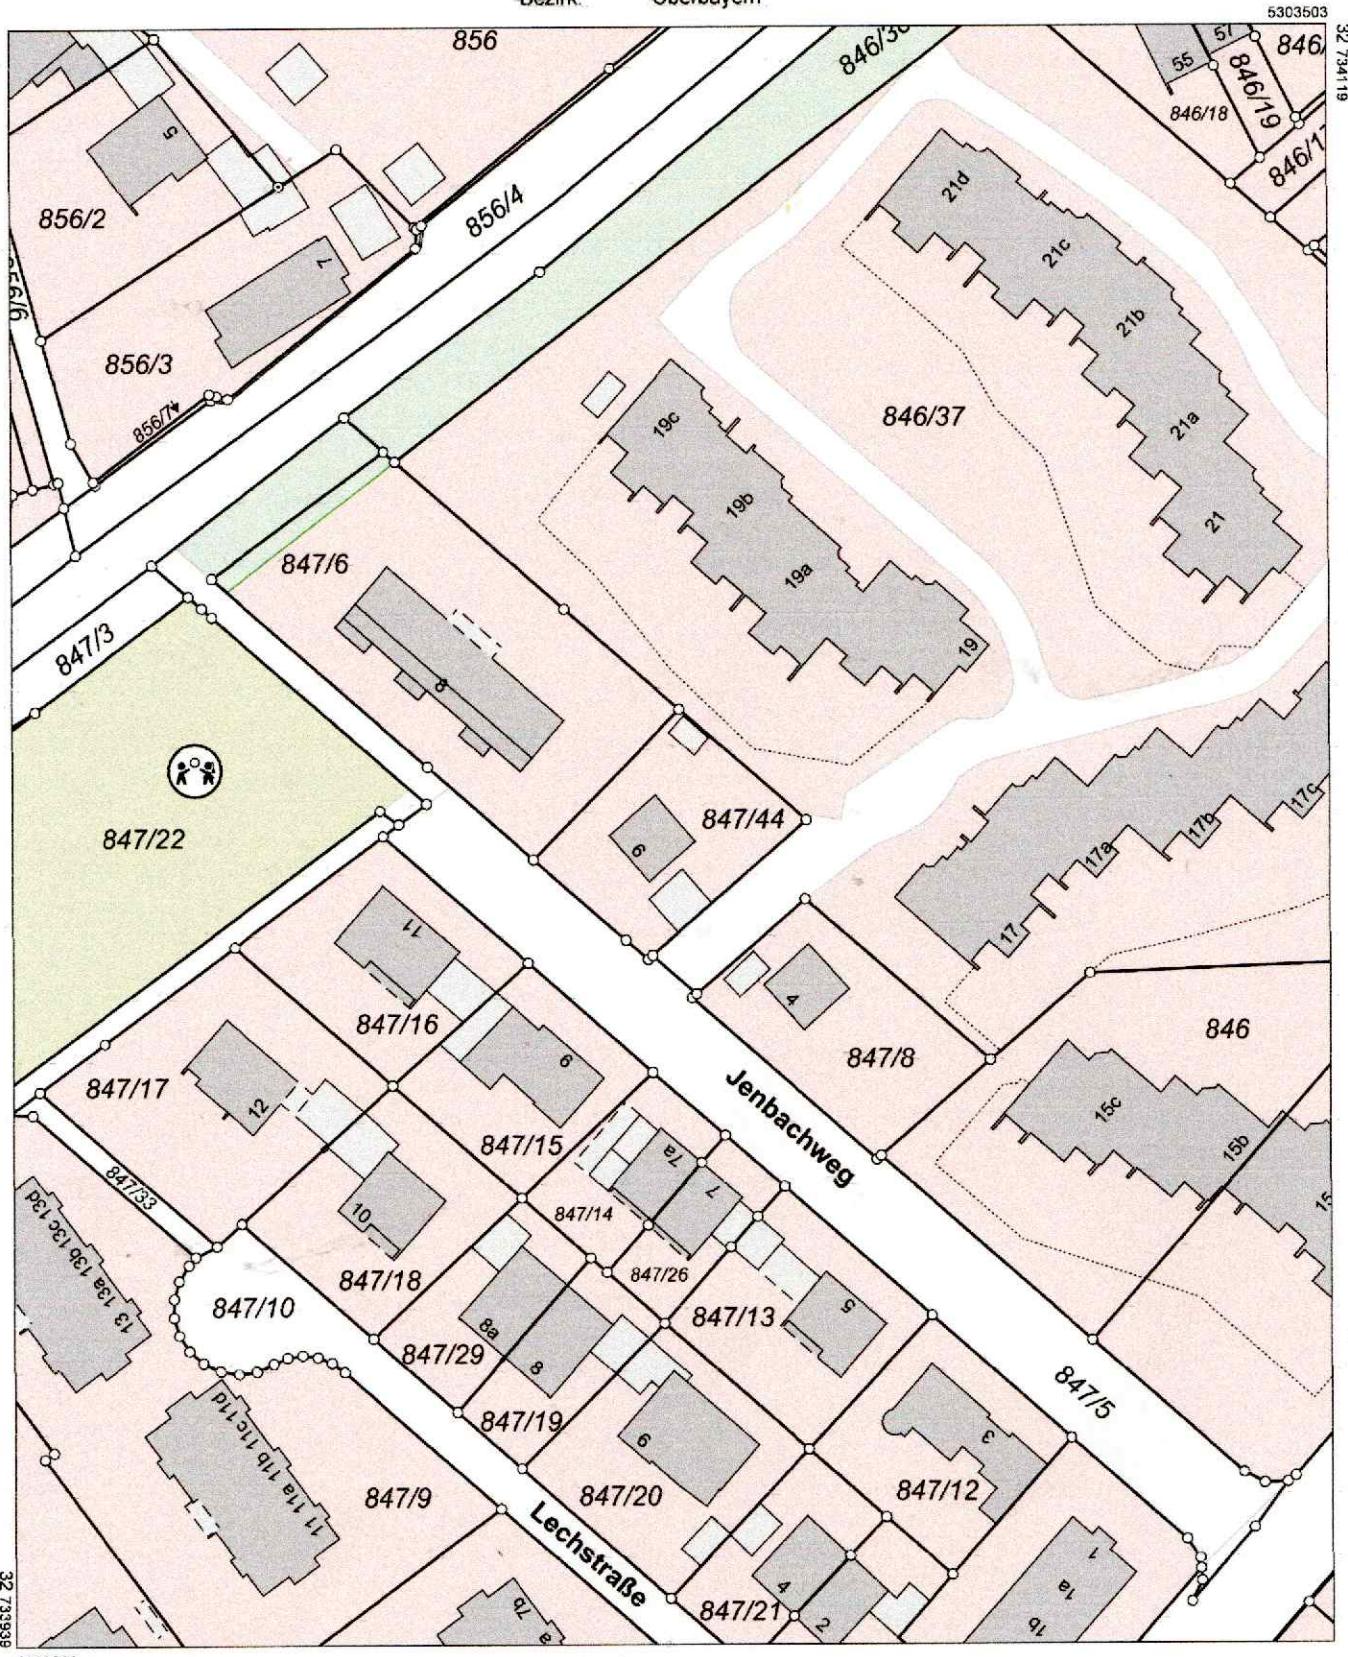

5303283

Vervielfältigung nur für den eigenen Gebrauch.  
Zur Maßentnahme nur bedingt geeignet.