

9

8

7


6

C 6

C 5

C 4

A3

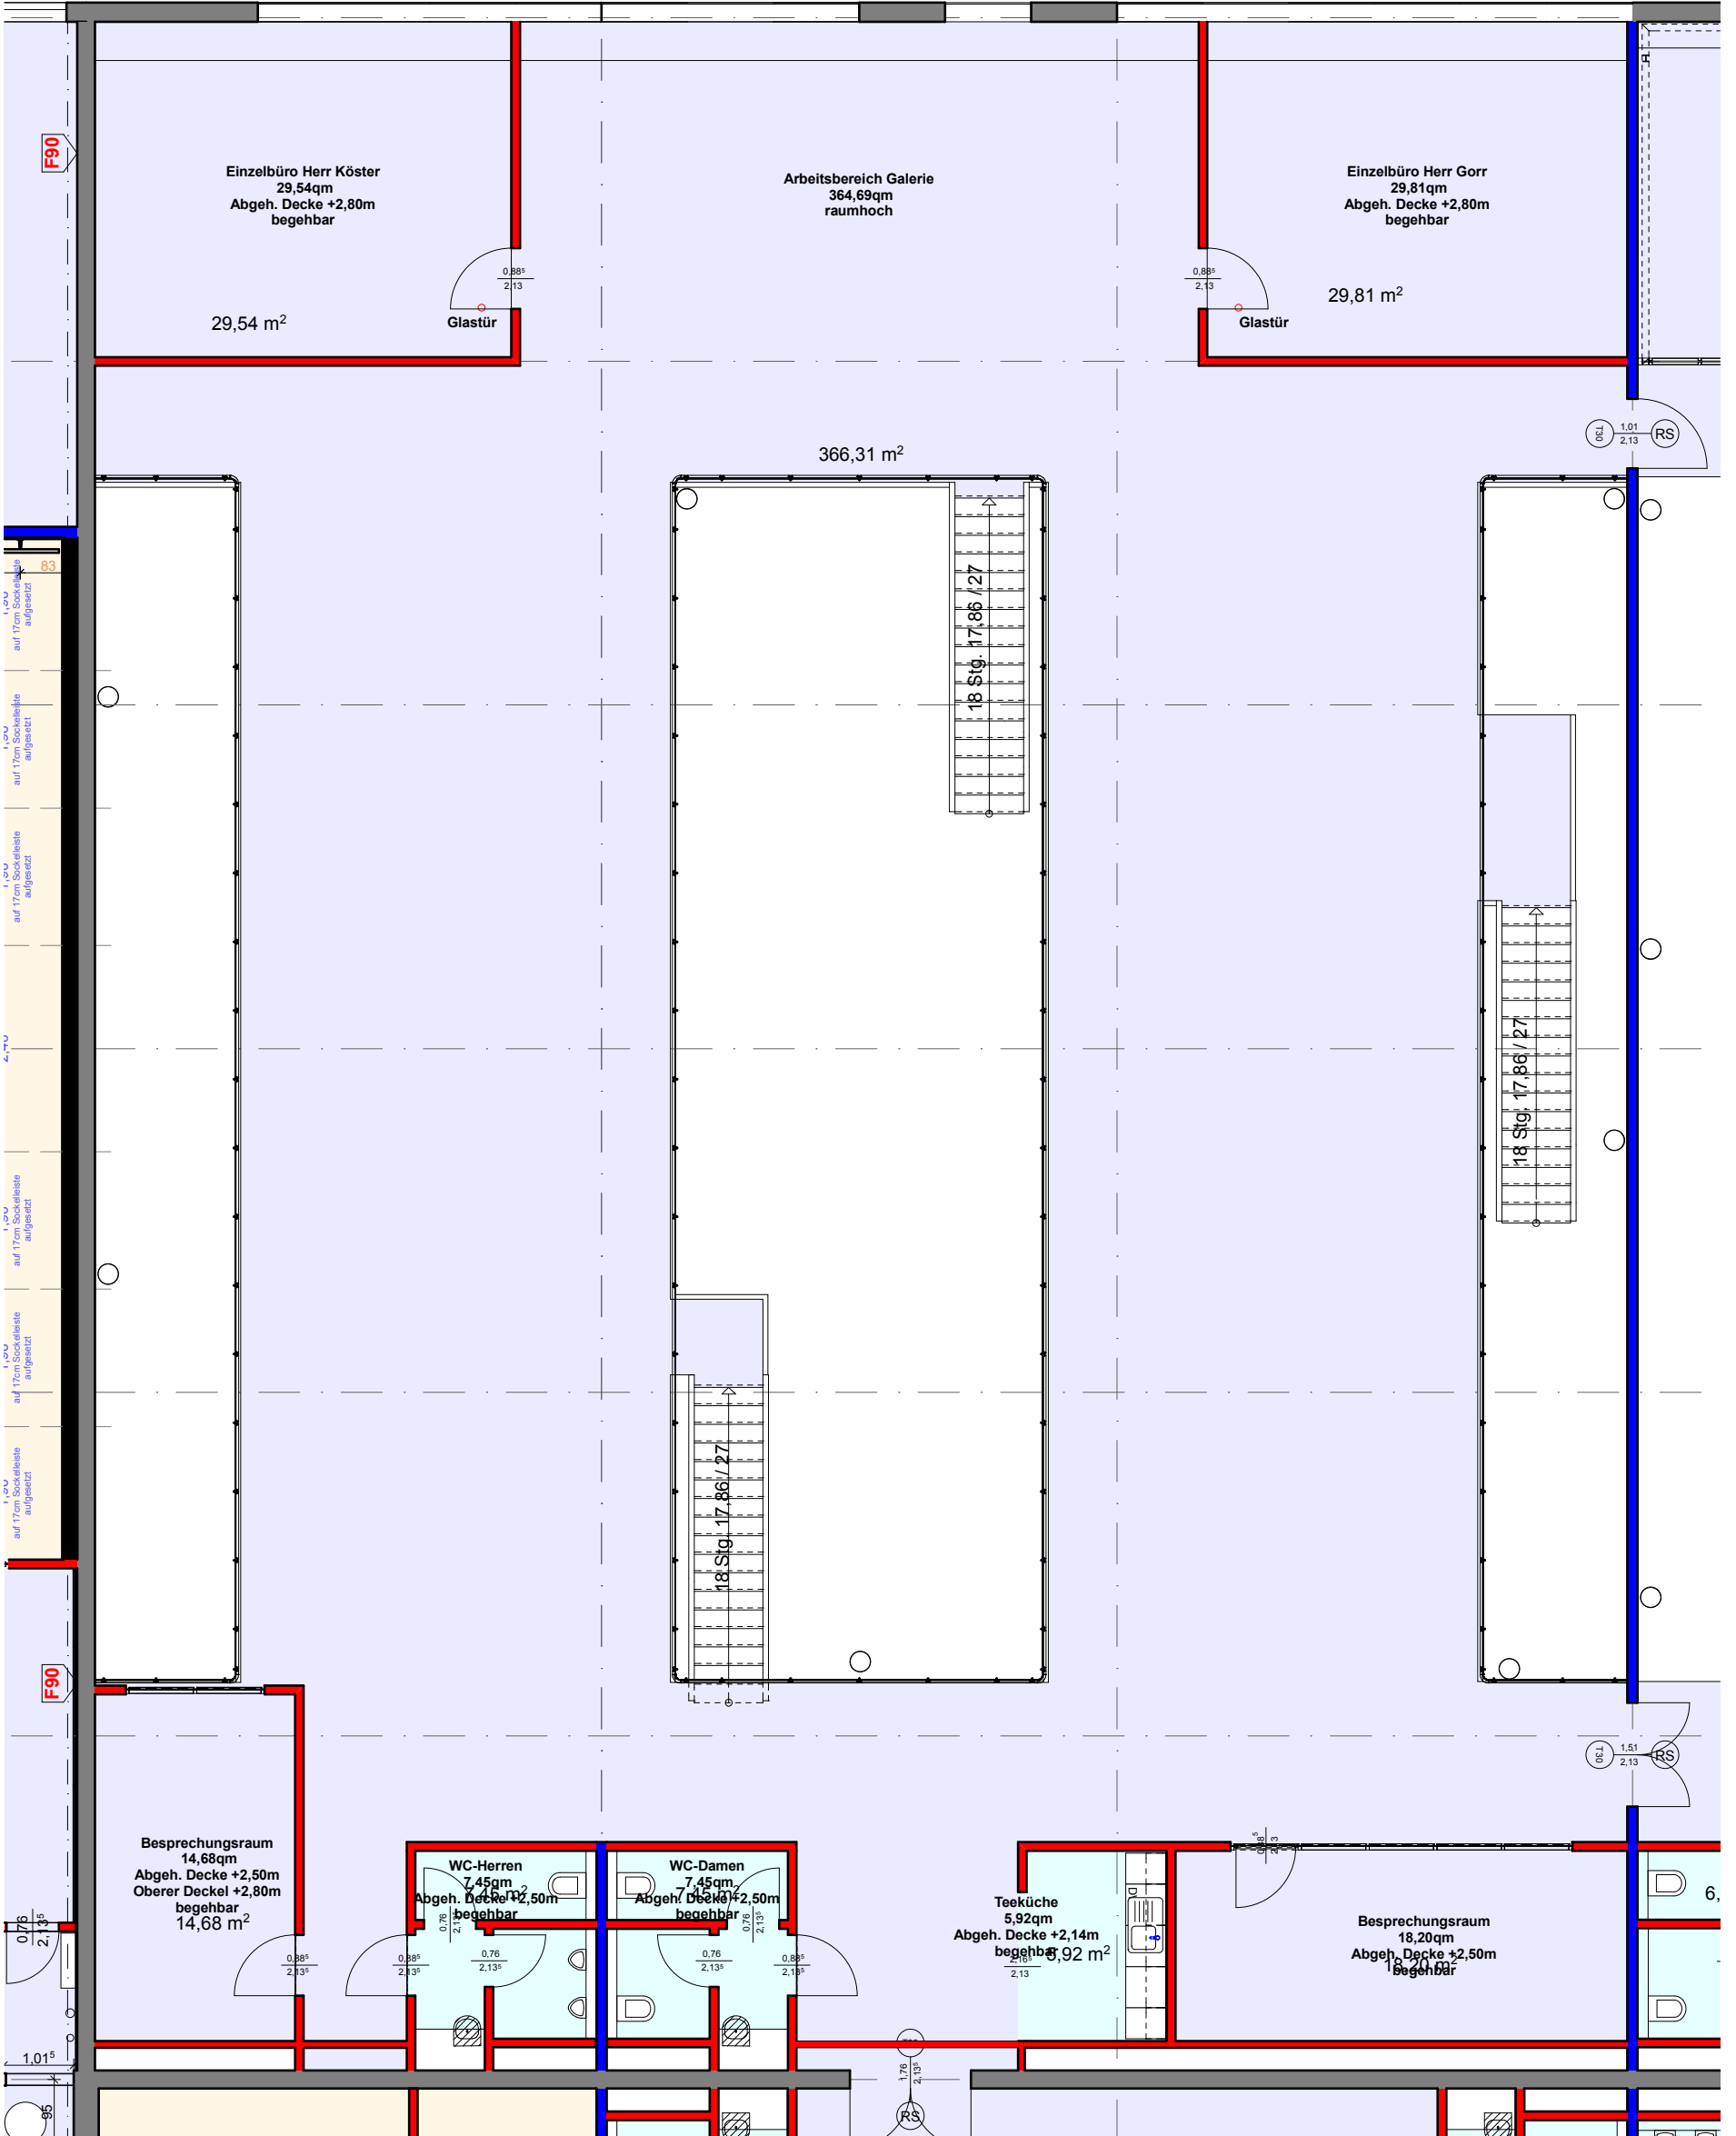

Einzelbüro Herr Köster  
29,54qm  
Abgeh. Decke +2,80m  
begehbar

Arbeitsbereich Galerie  
364,69qm  
raumhoch

Einzelbüro Herr Gorr  
29,81qm  
Abgeh. Decke +2,80m  
begehbar

29,54 m<sup>2</sup>

29,81 m<sup>2</sup>

366,31 m<sup>2</sup>

18 Stg. 17,86 / 27

18 Stg. 17,86 / 27

Besprechungsraum  
14,68qm  
Abgeh. Decke +2,50m  
Oberer Deckel +2,80m  
begehbar  
14,68 m<sup>2</sup>

WC-Herren  
7,45qm  
Abgeh. Decke +2,50m  
begehbar

WC-Damen  
7,45qm  
Abgeh. Decke +2,50m  
begehbar

Teeküche  
5,92qm  
Abgeh. Decke +2,14m  
begehbar  
5,92 m<sup>2</sup>

Besprechungsraum  
18,20qm  
Abgeh. Decke +2,50m  
begehbar  
18,20 m<sup>2</sup>

F90

F90

OC2 1,01  
2,13

OC1 1,51  
2,13

B3

0,76  
2,13

1,01<sup>s</sup>

1,76  
2,13<sup>s</sup>

0,96

1,00 auf 170cm Sockelleiste aufgesetzt  
1,00 auf 170cm Sockelleiste aufgesetzt  
0,76  
2,13

1,01<sup>s</sup>

0,96

1,76  
2,13<sup>s</sup>

0,96