



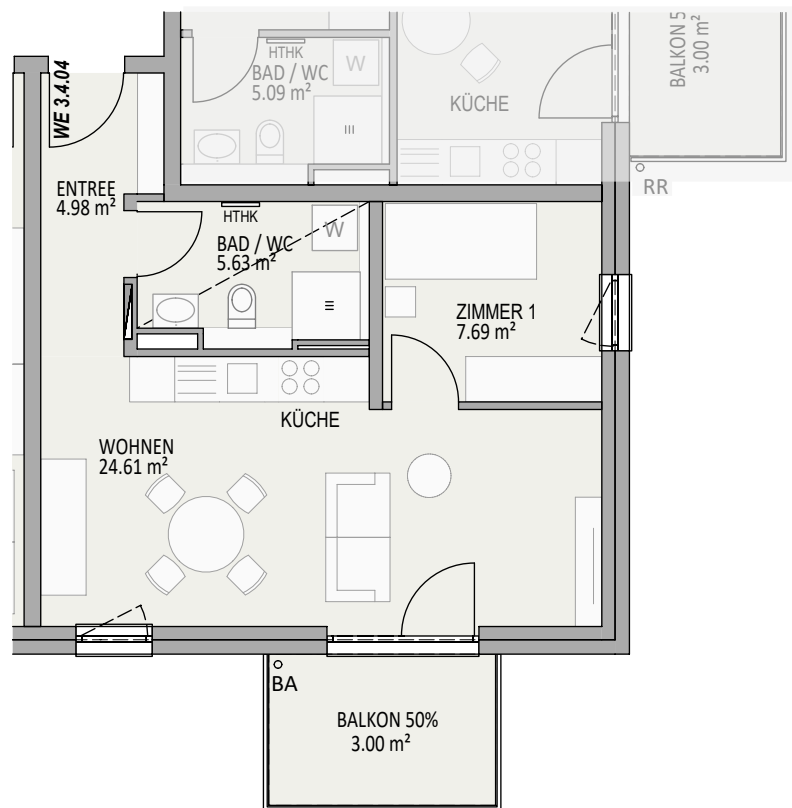

ÜBERSICHT

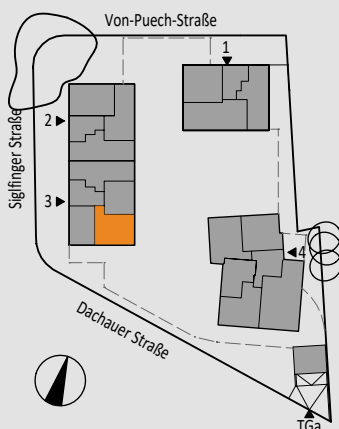

WE 3.4.04

WOHNEN / KÜCHE	=	24.61 m²
ZIMMER 1	=	7.69 m²
ENTREE	=	4.97 m²
BAD/WC	=	5.62 m²
BALKON 1/2	=	3.00 m²
WOHNFLÄCHE	=	45.89 m²

Wohnanlage mit Tiefgarage
von-Puech-Straße 29
85435 Erding

Maßstab 1:100

Datum 04.12.2025

NOVA

TEN
BRINKE.