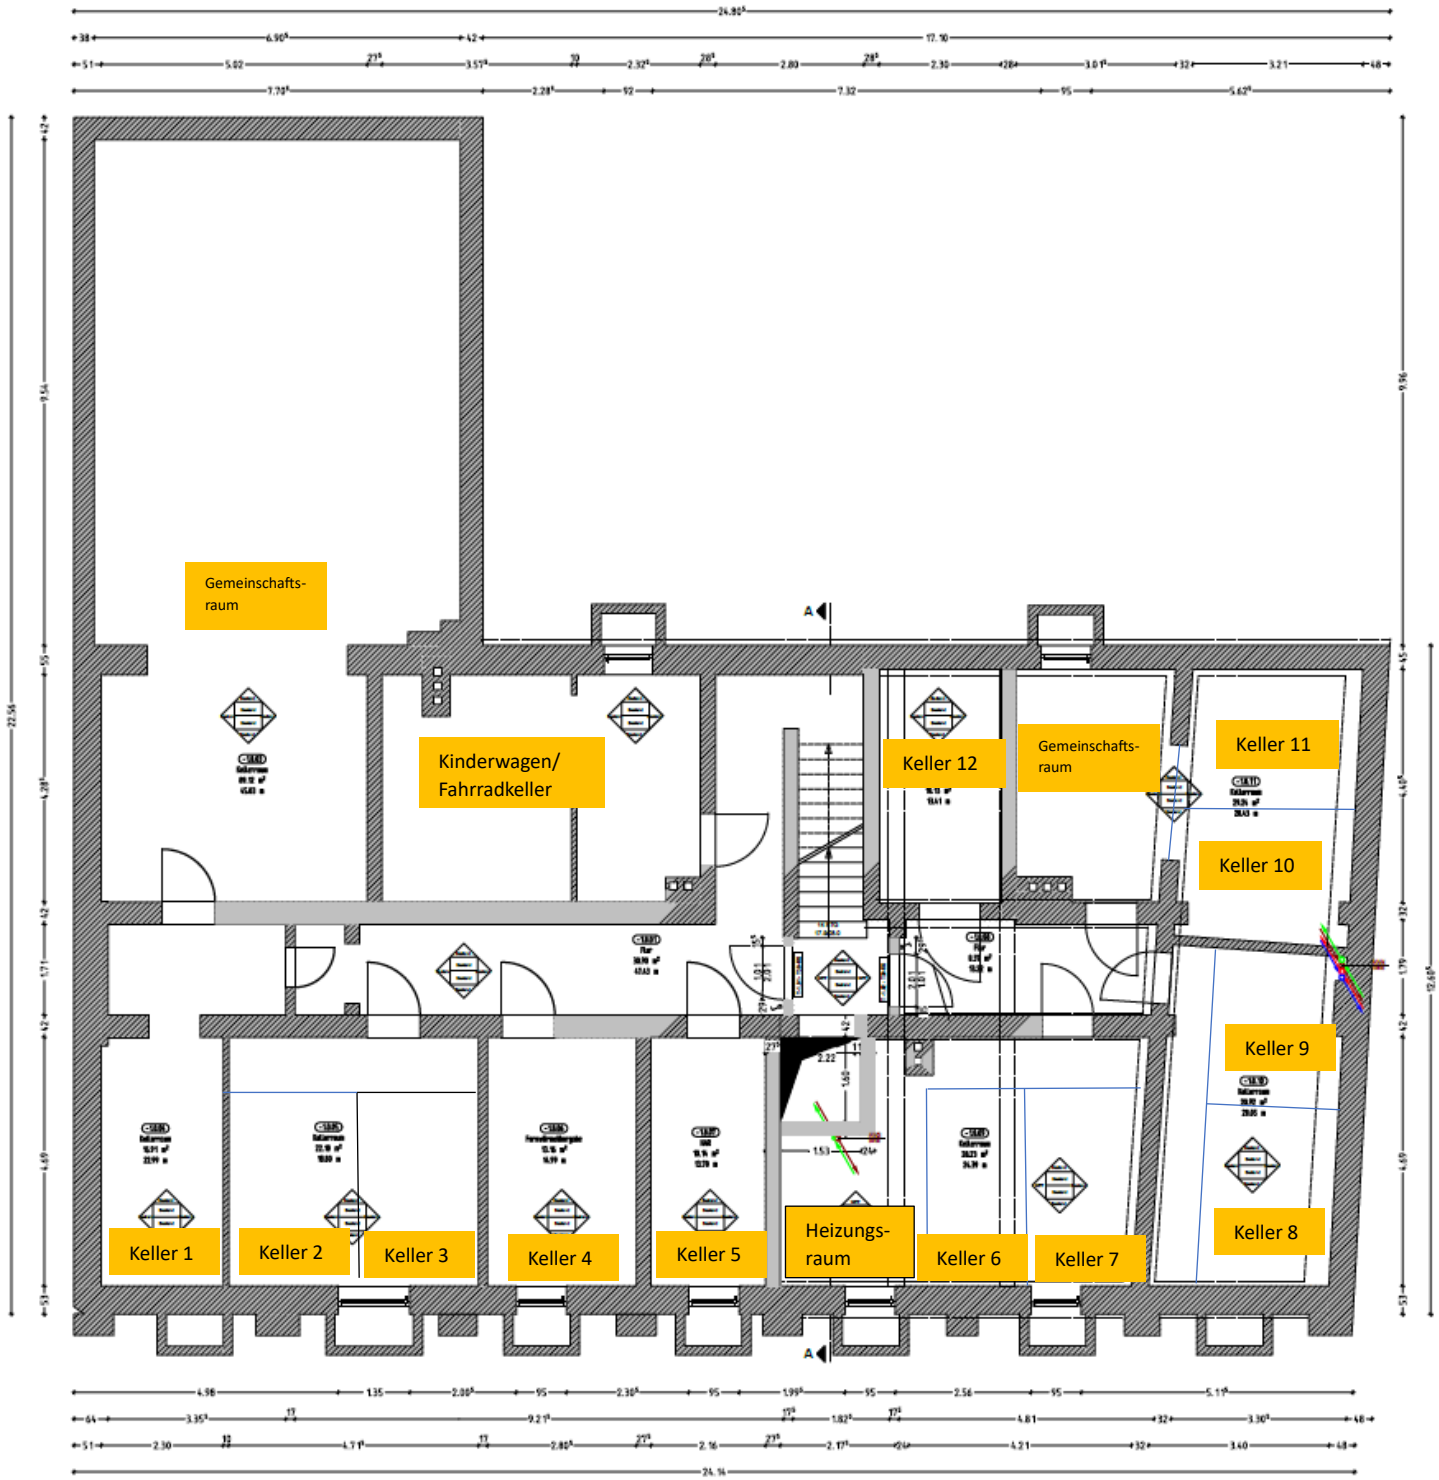

Ingenieurbüro für Hochbau Dipl.-Ing. Hans-Jörg Mech

Alte Bahnhofstraße 7a, 99427 Weimar, Tel.: 03643/53700, Fax: 03643/516954

VORHABEN: Aufteilungsplan zum Abgeschlossenheitsnachweis	ZEICHN.-NR.: A-01	BL.-NR.: 01
OBJEKT: Dornburger Straße 8, 07743 Jena	AUFTRAGS-NR.: 08/2023	
DARSTELLUNG: Vorderhaus, Grundriss Kellergeschoss	DATUM: 04.05.2023	MASSTAB: 1:100
GEZEICHNET:	BEARBEITET:	ÄNDERUNGEN: / BESTÄTIGT: