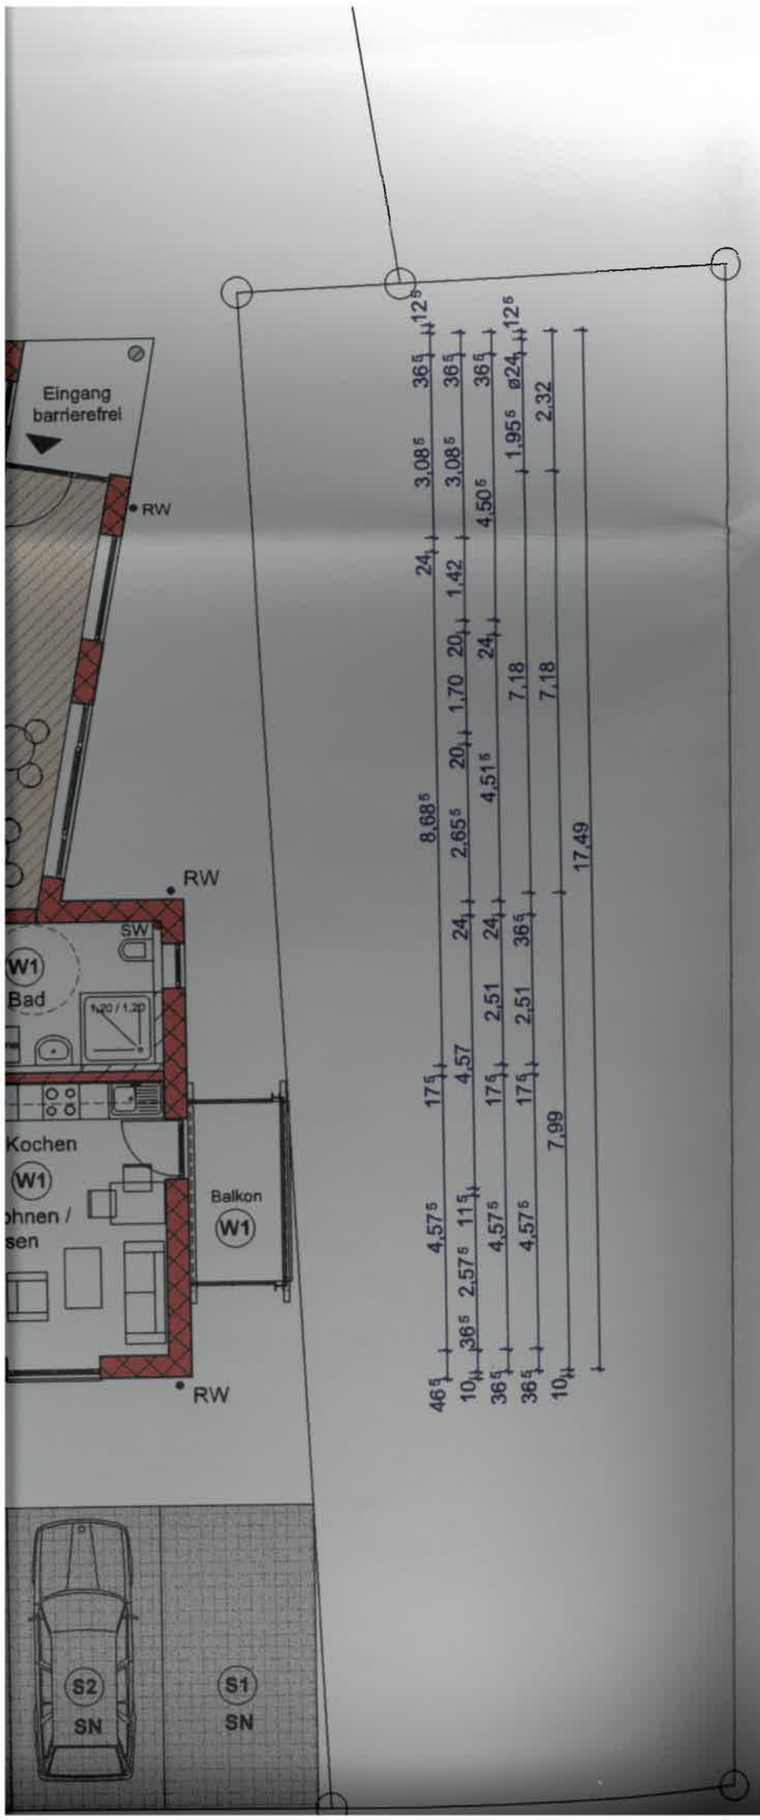

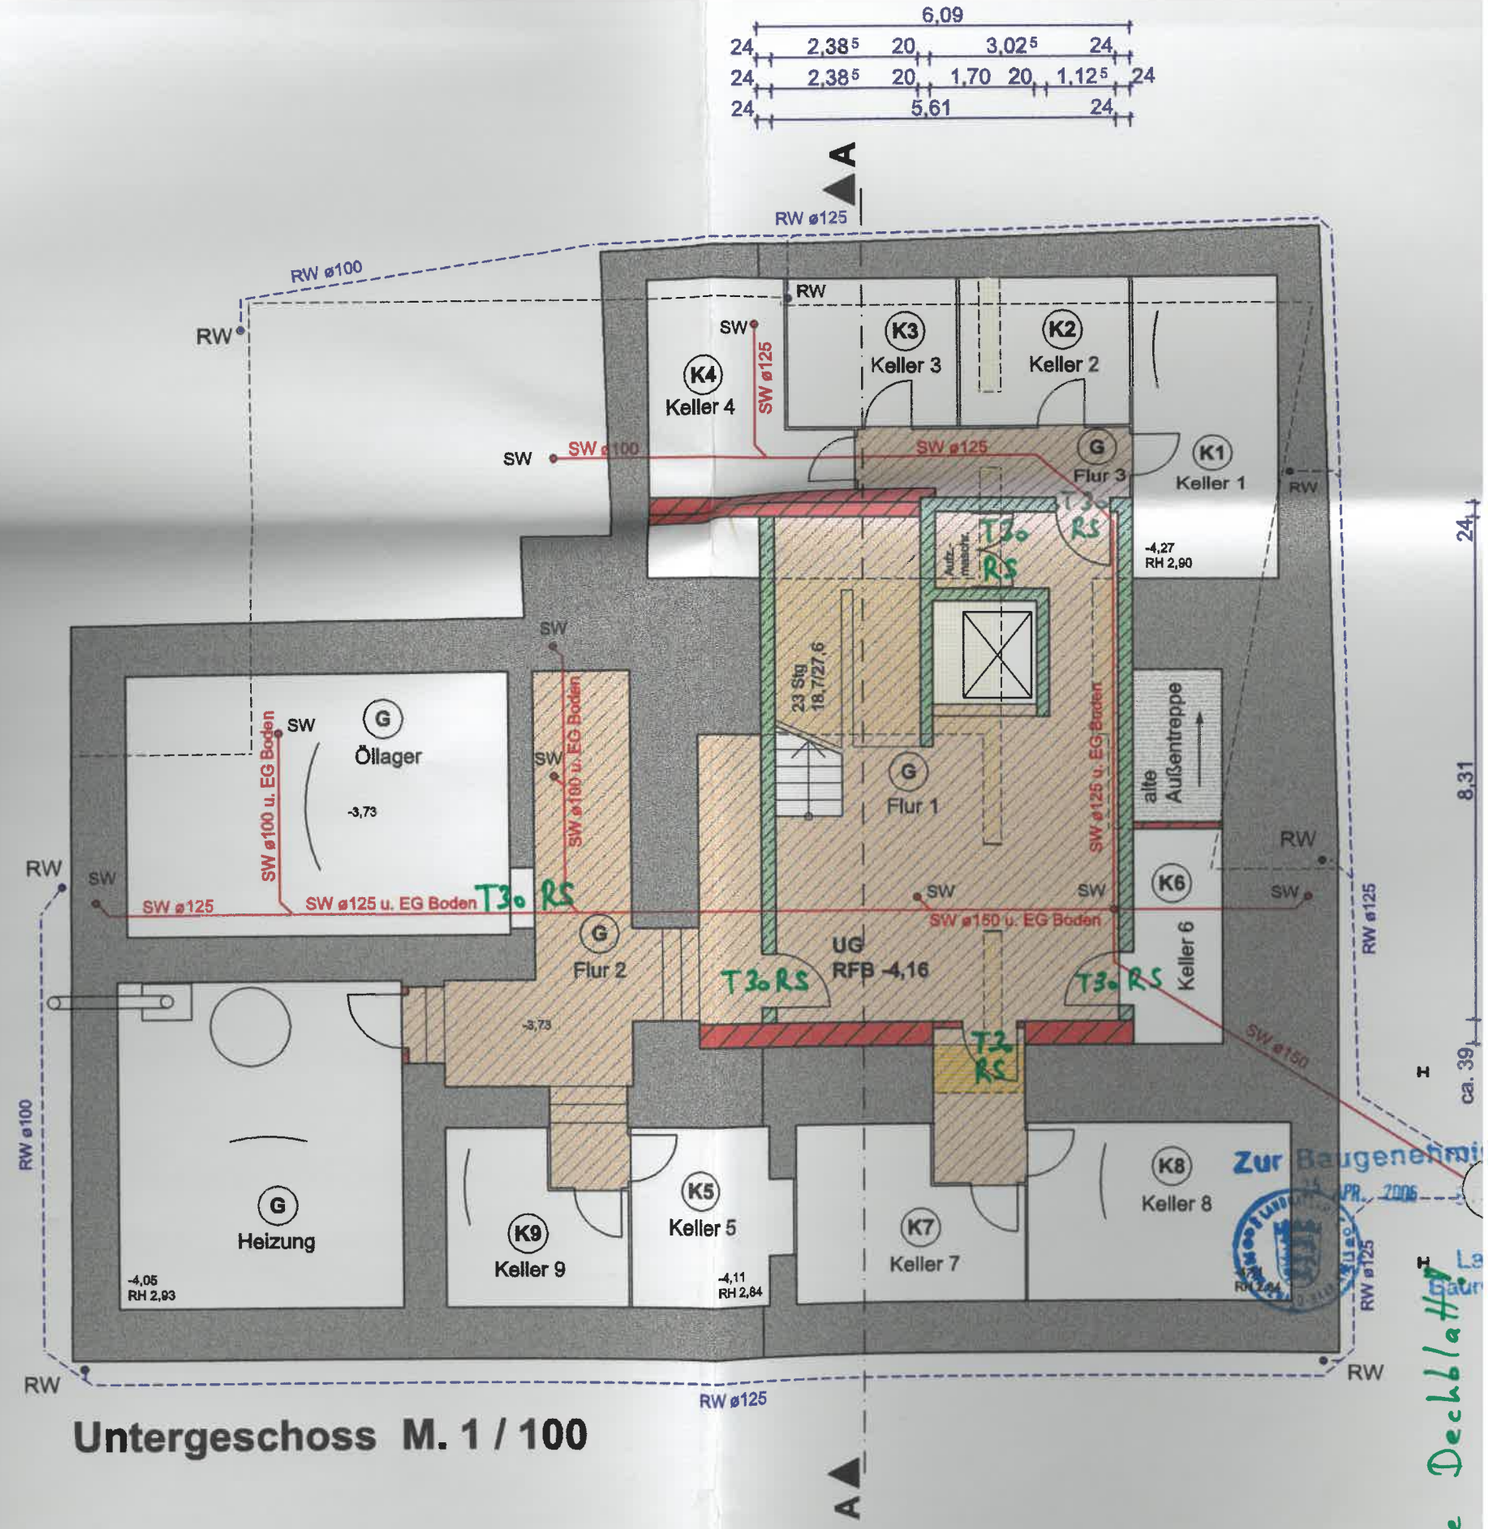

Untergeschoss M. 1 / 100

Baugesuch

Neubau Lebenshaus Tuningen