



- LWL**
- Bestand
- Trasse
- unverrohrt
- Bestand
- Kasten**
- K10
- K30
- K40
- H80
- K80
- K100
- K120
- K140
- Verbinder**
- T-Stück
- Y-Abzweiger
- Abzweiger Box
- Schacht**
- Einführung
- Kabelschacht
- Kabelschutzhöhre**
- 40 mm
- 50 mm
- 80 mm
- 80 mm
- 100 mm
- 100 mm
- 110 mm
- sonstiges

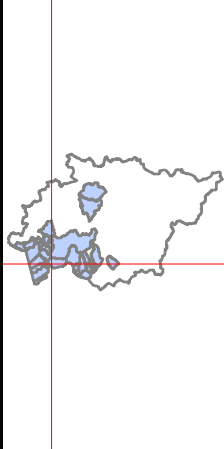

WebGIS 'VorarlbergGIS' - Plotausgabe

Erstellt für Maßstab 1:500
 0 24 m
 Ersteller Wirth, Dagmar
 Erstellungsdatum 12.05.2022

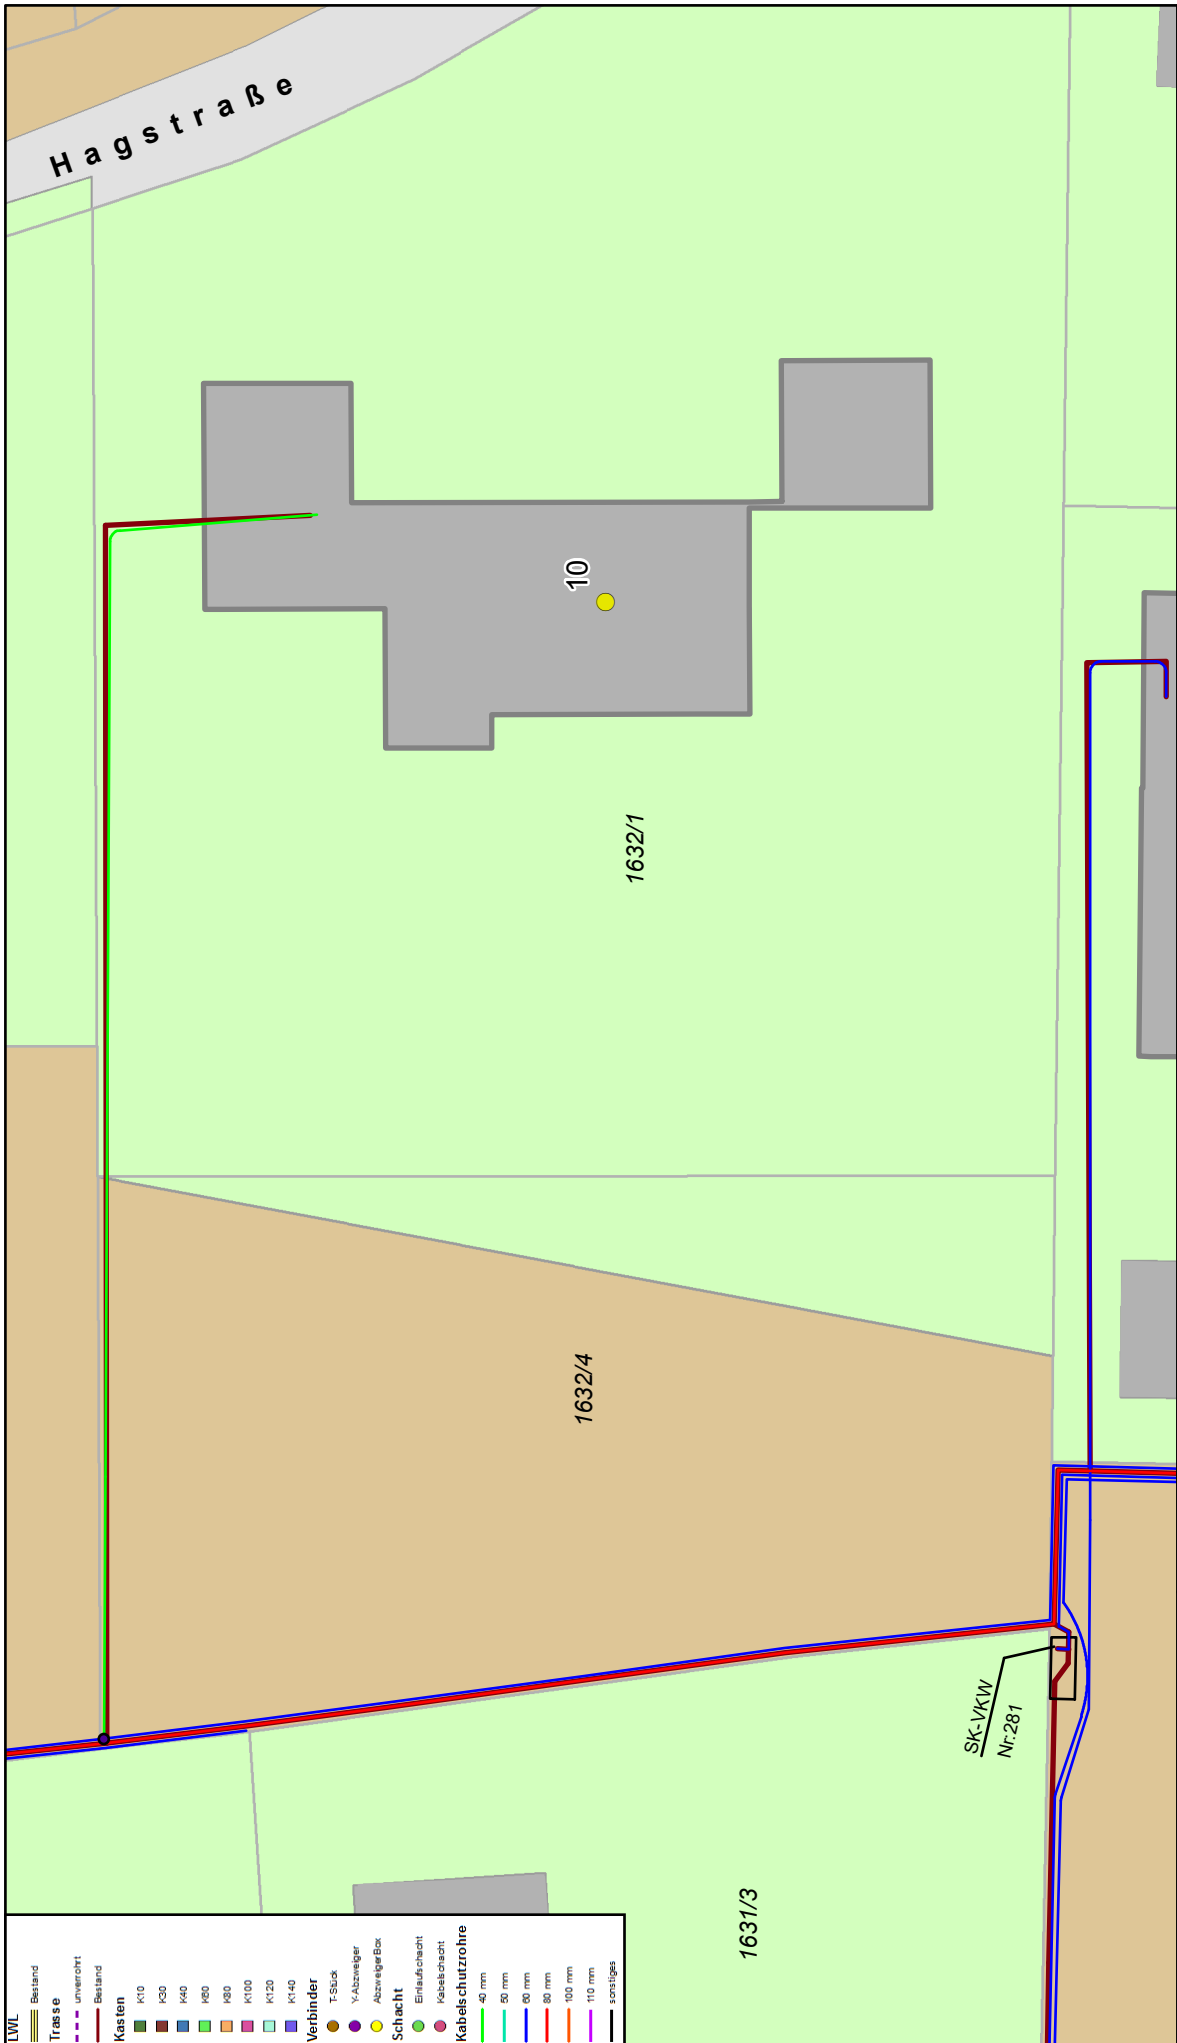

Lustenau
 Hagstraße 10
 GP: 1632/1 + 1632/4

