Vermietung

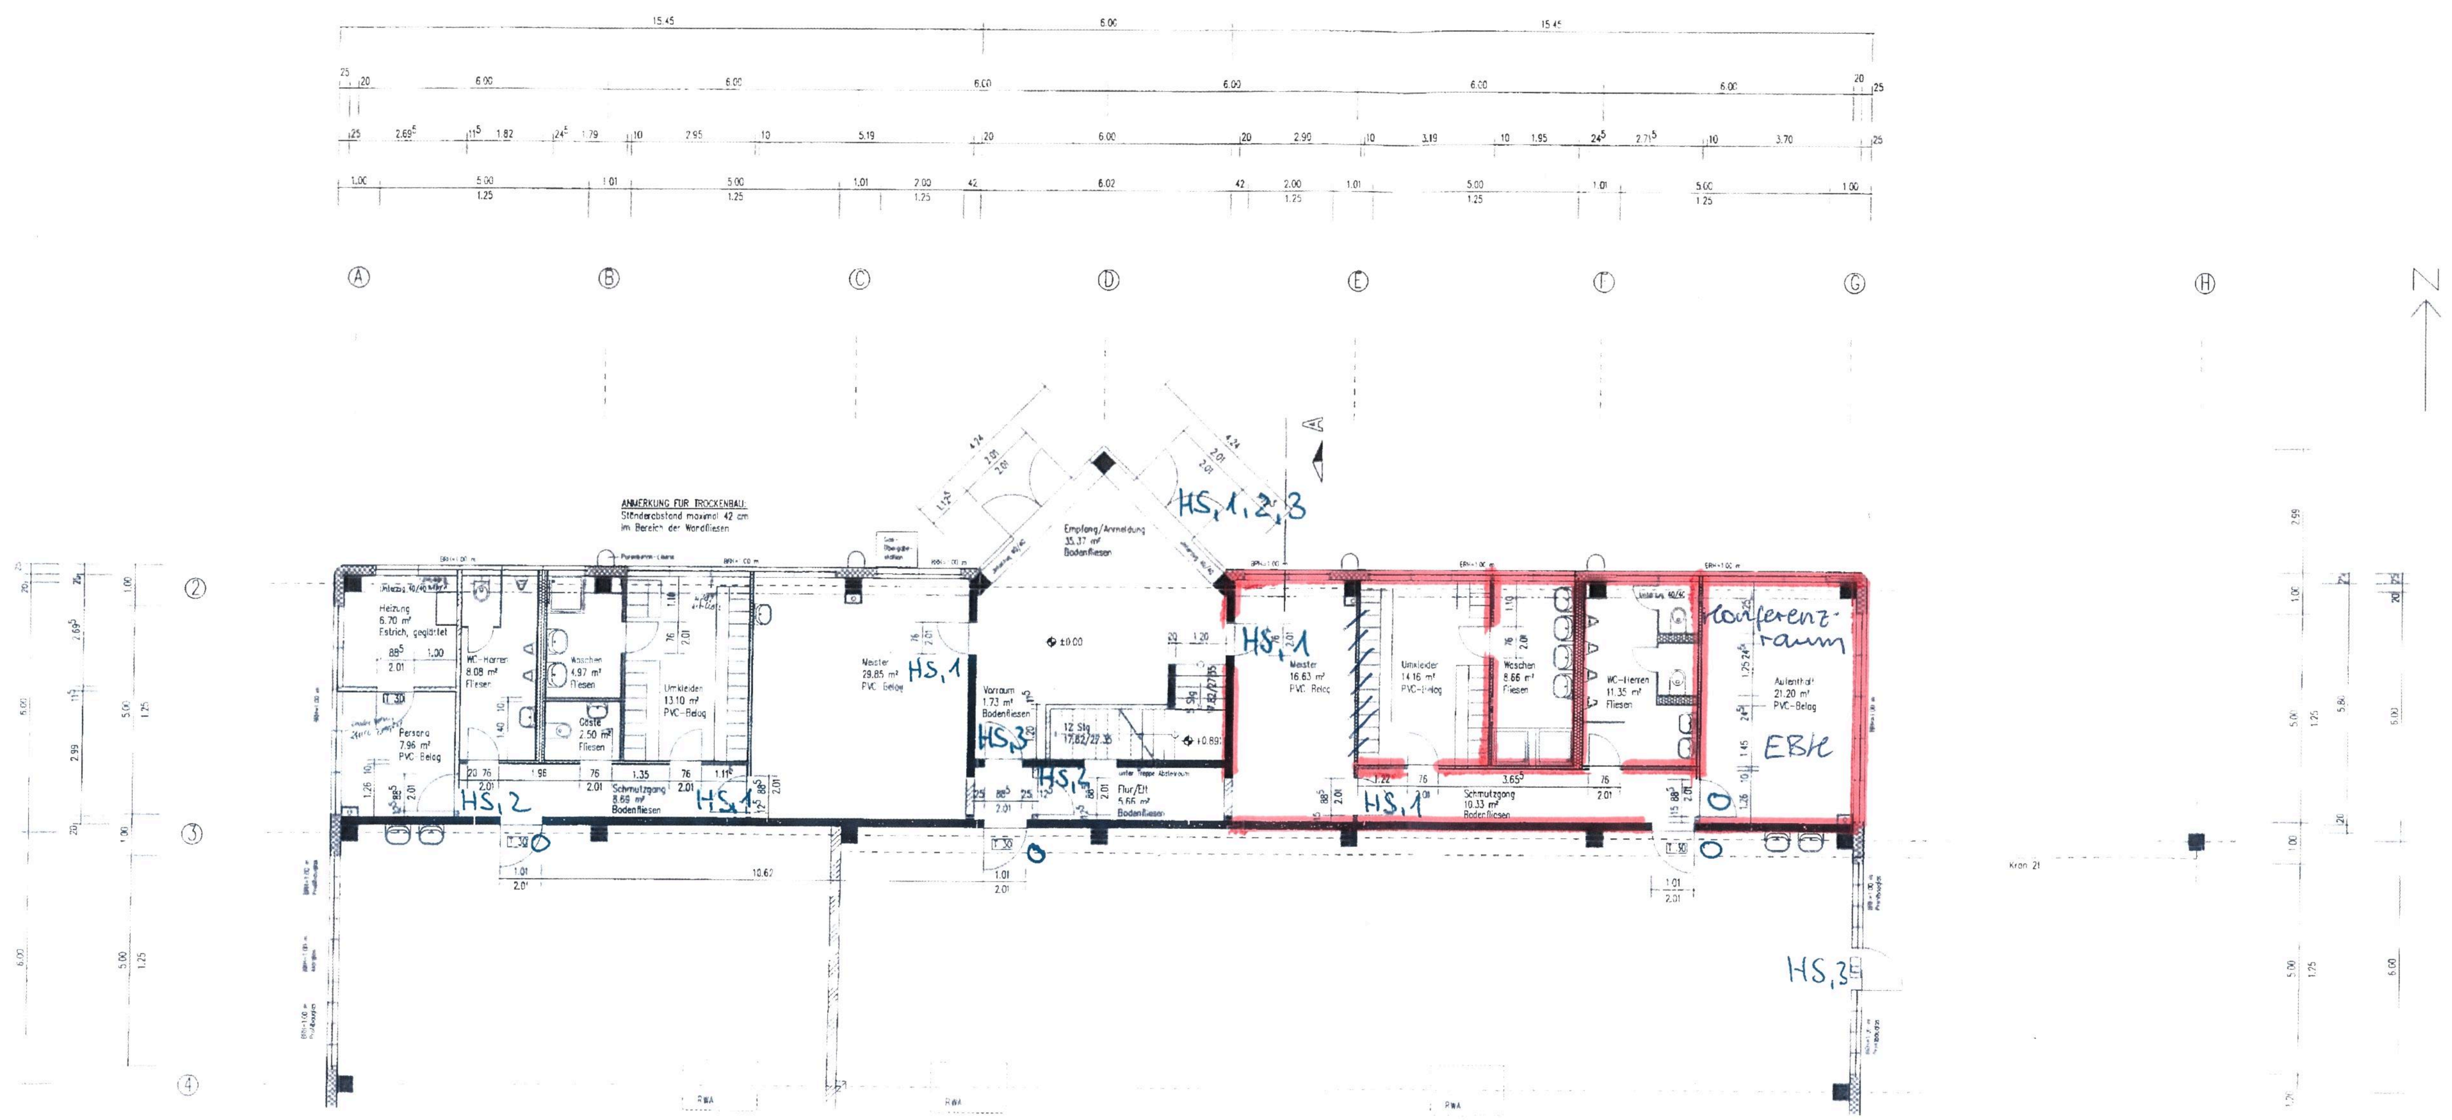

Legende

Trockenbau

AUSFÜHRUNGSPLANUNG

Schreider und Partner GbR Hauptstraße 29 – 08149 Vielau	23.07.1997
Neubau Produktionshalle in Friedrichsgrün	Projekt-Nr.: 246/96 Planverfasser: Börmann B.E.S.T. GmbH
Planausschnitt Grundriß Erdgeschoß EG	1 : 50 21

EG

Werkhalle HS,3

Einfahrtor HS,3

Vermietung

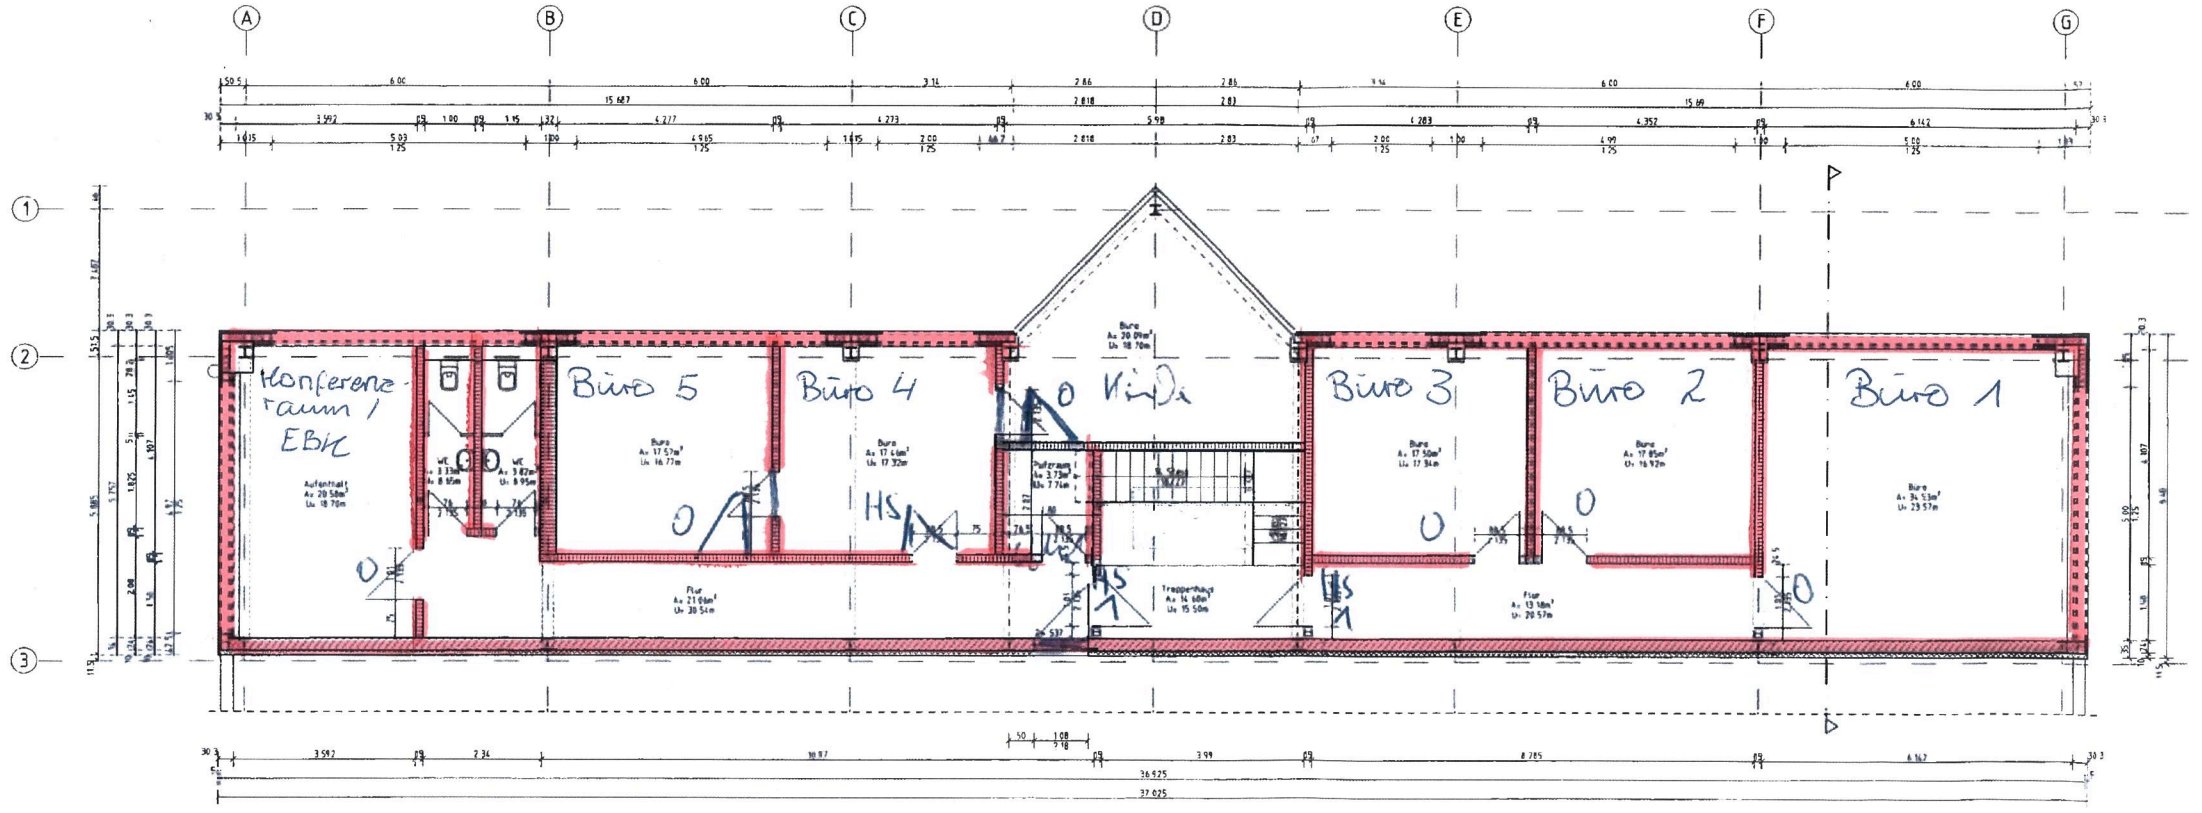

+/- 0,00 = 373,20 m über NN

Der Ausführende ist verpflichtet, den Auftraggeber auf etwaige Unstimmigkeiten in den Ausführungsunterlagen hinzuweisen. (VOB/B Paragraph 3 Absatz 3.)

Sämtliche Maße sind vor Baubeginn vom Bauleiter der Ausführungsfirma verantwortlich zu prüfen !

Bei der Bauausführung sind die bei der Prüfung der statischen Berechnung gemachten Auflagen zu beachten !

Die Standsicherheit und der Erhaltungszustand der vorhandenen Bauteile werden als einwandfrei vorausgesetzt und sind örtlich im Zuge der Baumaßnahme zu überprüfen !

Für die Güte der einzubauenden Materialien und die Standsicherheit der Montagezustände haften die ausführenden Unternehmer !

g		
f		
e		
d		
c		
b	22.10.12	Änderung Aufteilung Raume
a	14.09.12	Änderung in Großraumbüro

Bauvorhaben	Neubau Produktionshalle mit Aufstockung Bürotrakt
Bauherr	AKE Systemtechnik GmbH Gewerbestraße 20, 08141 Reinsdorf / OT Friedrichsgrün
Bauort	Gewerbestraße 20, 08141 Reinsdorf / OT Friedrichsgrün
Planung	Architektur - Ingenieurbüro Pniok
Bauteil	Aufstockung Bürotrakt Grundriss
Statik und Konstruktion	Dipl.-Ing. Karl Pniok Architektur - Ingenieurbüro Emilienstraße 16, 08056 Zwickau Tel. 0375/2949936-37, Fax 282338
	Größe 1100 x 380 mm — Datum : 27.03.12
Blatt AP5	Maßstab 1 : 50 — Projekt-Nr. : AKE

A.06