



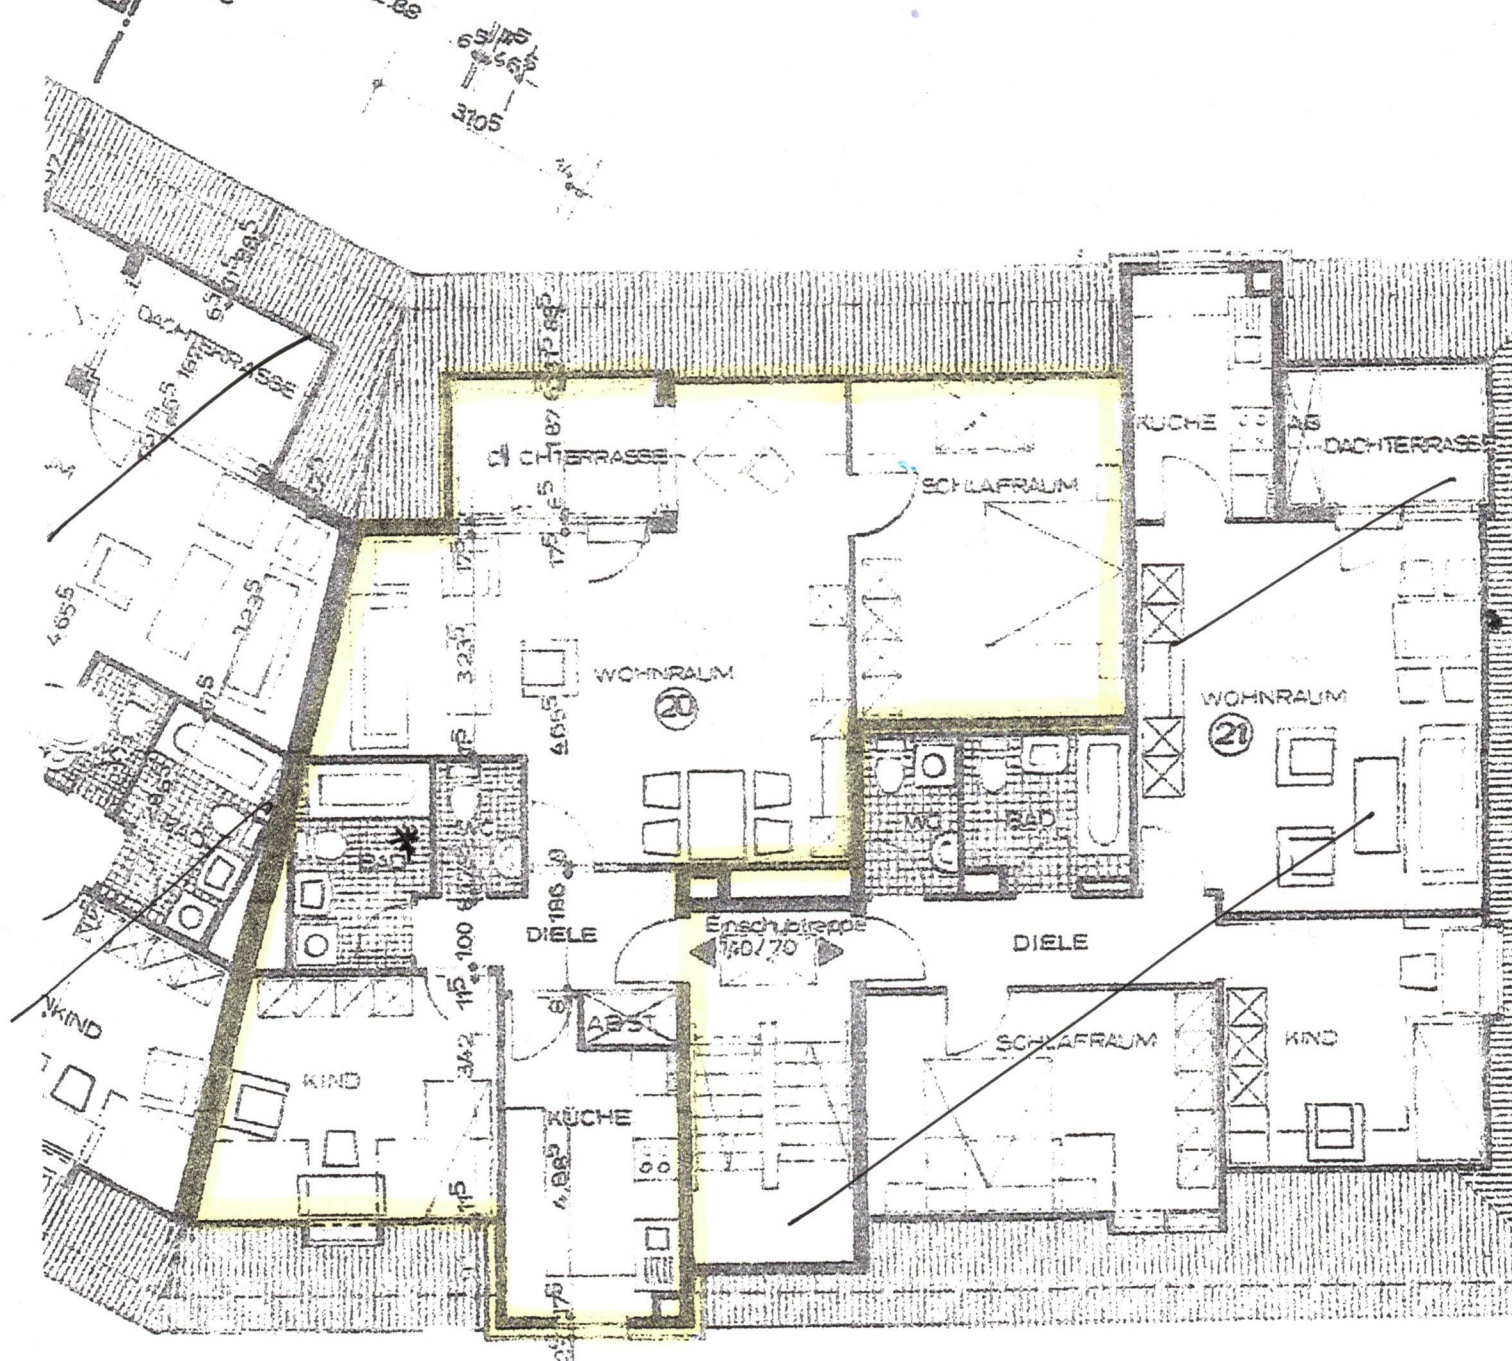

Haus 3

WHG. NR. 14 - 21

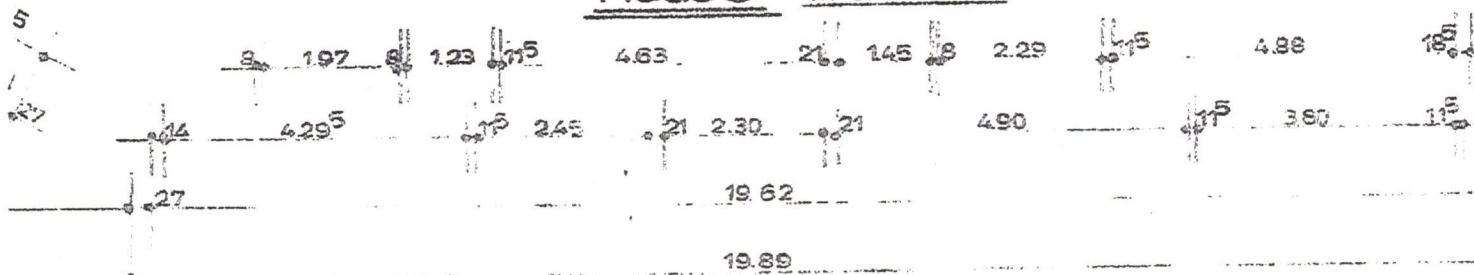

* Das Badezimmer wurde im Rahmen der Modernisierung mit einer Duschkabine statt einer Badewanne ausgestattet.