



# Vermessungs- und Katasterverwaltung Niedersachsen

Gemeinde: Oldenburg (Oldenb.), Stadt  
Gemarkung: Osterburg  
Flur: 5 Flurstück: 945/187  
Sanierung: Kreyenbrück-Nord


## Liegenschaftskarte 1:1000

Standardpräsentation

Erstellt am 19.09.2023  
Aktualität der Daten 16.09.2023

N = 5885461

E = 32447517

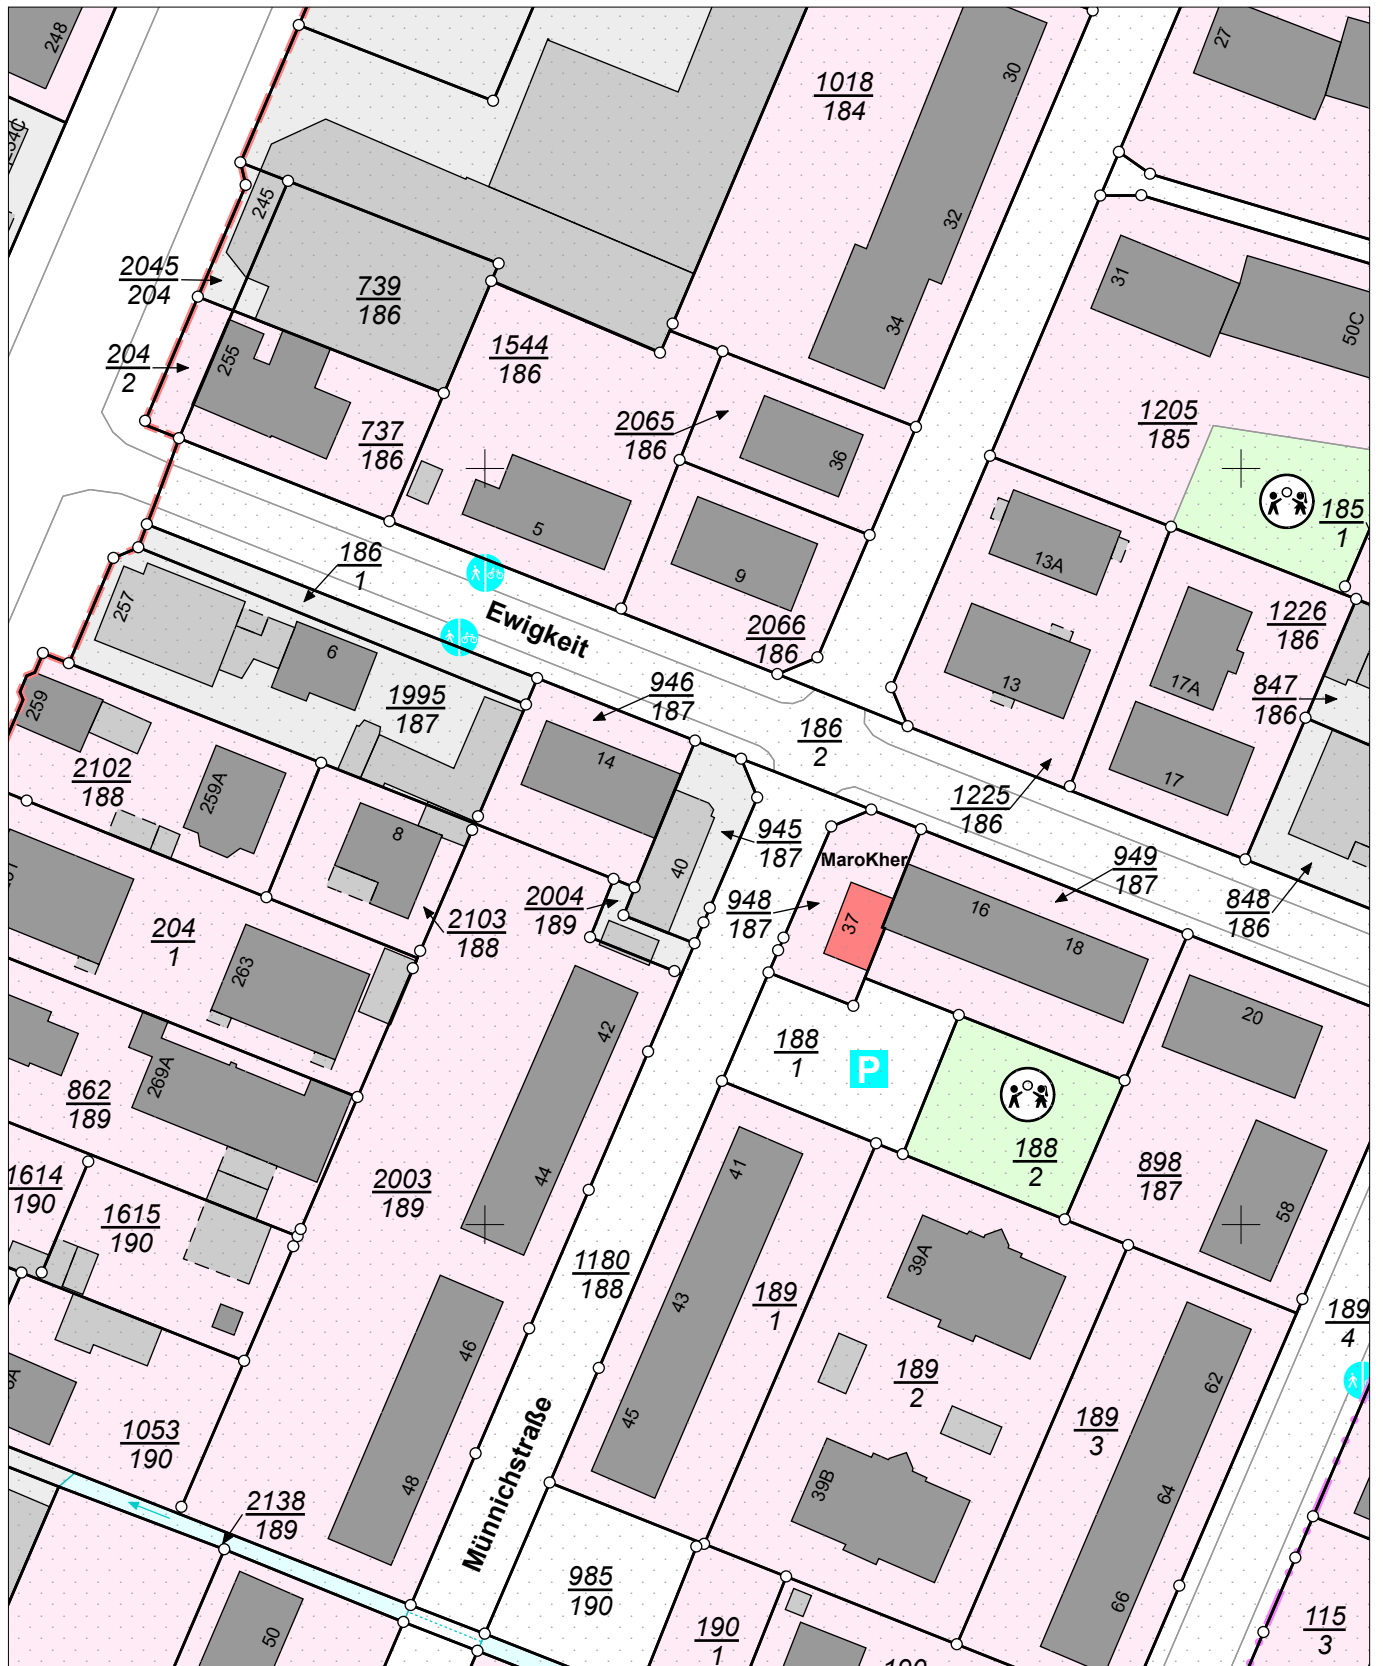

N = 5885241

Maßstab 1:1000

0 10 20 30 Meter

### Verantwortlich für den Inhalt:

Landesamt für Geoinformation und Landesvermessung Niedersachsen  
Regionaldirektion Oldenburg-Cloppenburg - Katasteramt Oldenburg -  
Stau 3  
26122 Oldenburg

### Bereitgestellt durch:

Landesamt für Geoinformation und Landesvermessung Niedersachsen  
- Katasteramt Oldenburg -  
Stau 3  
26122 Oldenburg (Oldb)

Zeichen: A\_2254\_2023

Bei einer Verwertung für nichteigene oder wirtschaftliche Zwecke oder einer öffentlichen Wiedergabe sind die Allgemeinen Geschäfts- und Nutzungsbedingungen (AGNB) zu beachten; ggf. sind erforderliche Nutzungsrechte über einen zusätzlich mit der für den Inhalt verantwortlichen Behörde abzuschließenden Nutzungsvertrag zu erwerben.