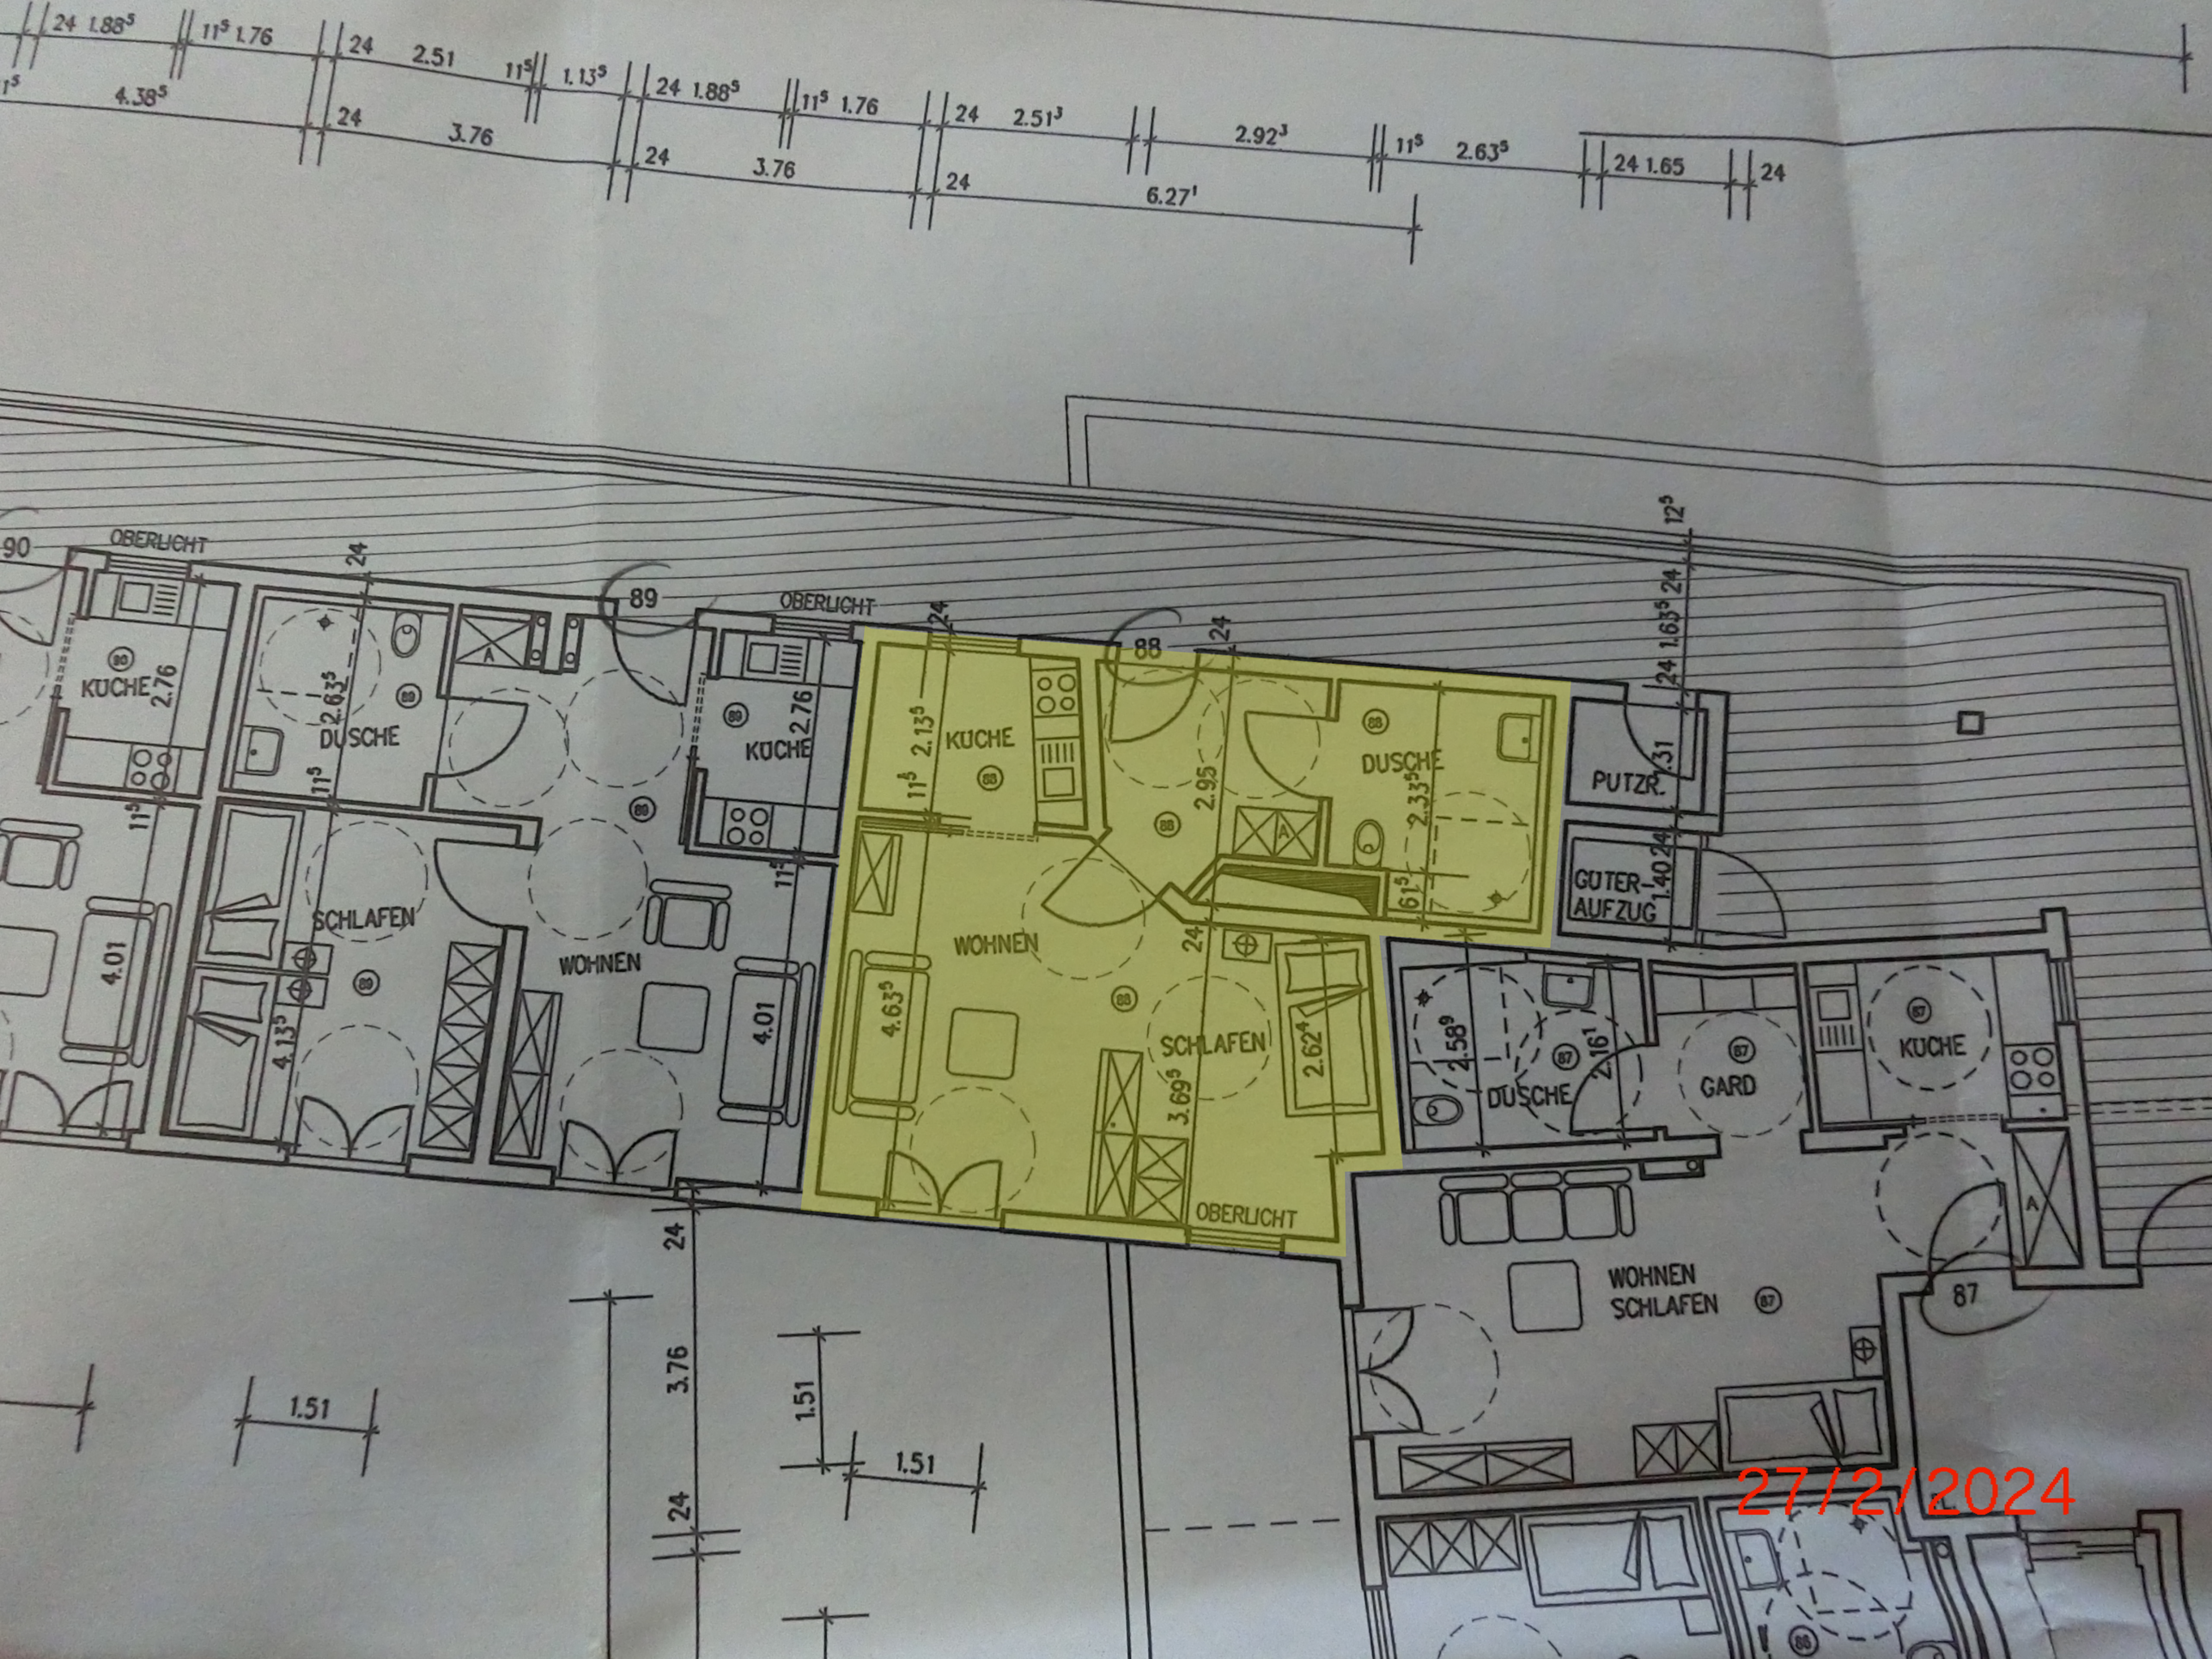

OBERLICHT
KÜCHE
DUSCHE
SCHLAFEN
WOHNEN
PUTZR.
GÜTER-AUFZUG
GARD
WOHNEN SCHLAFEN

27/2/2024