


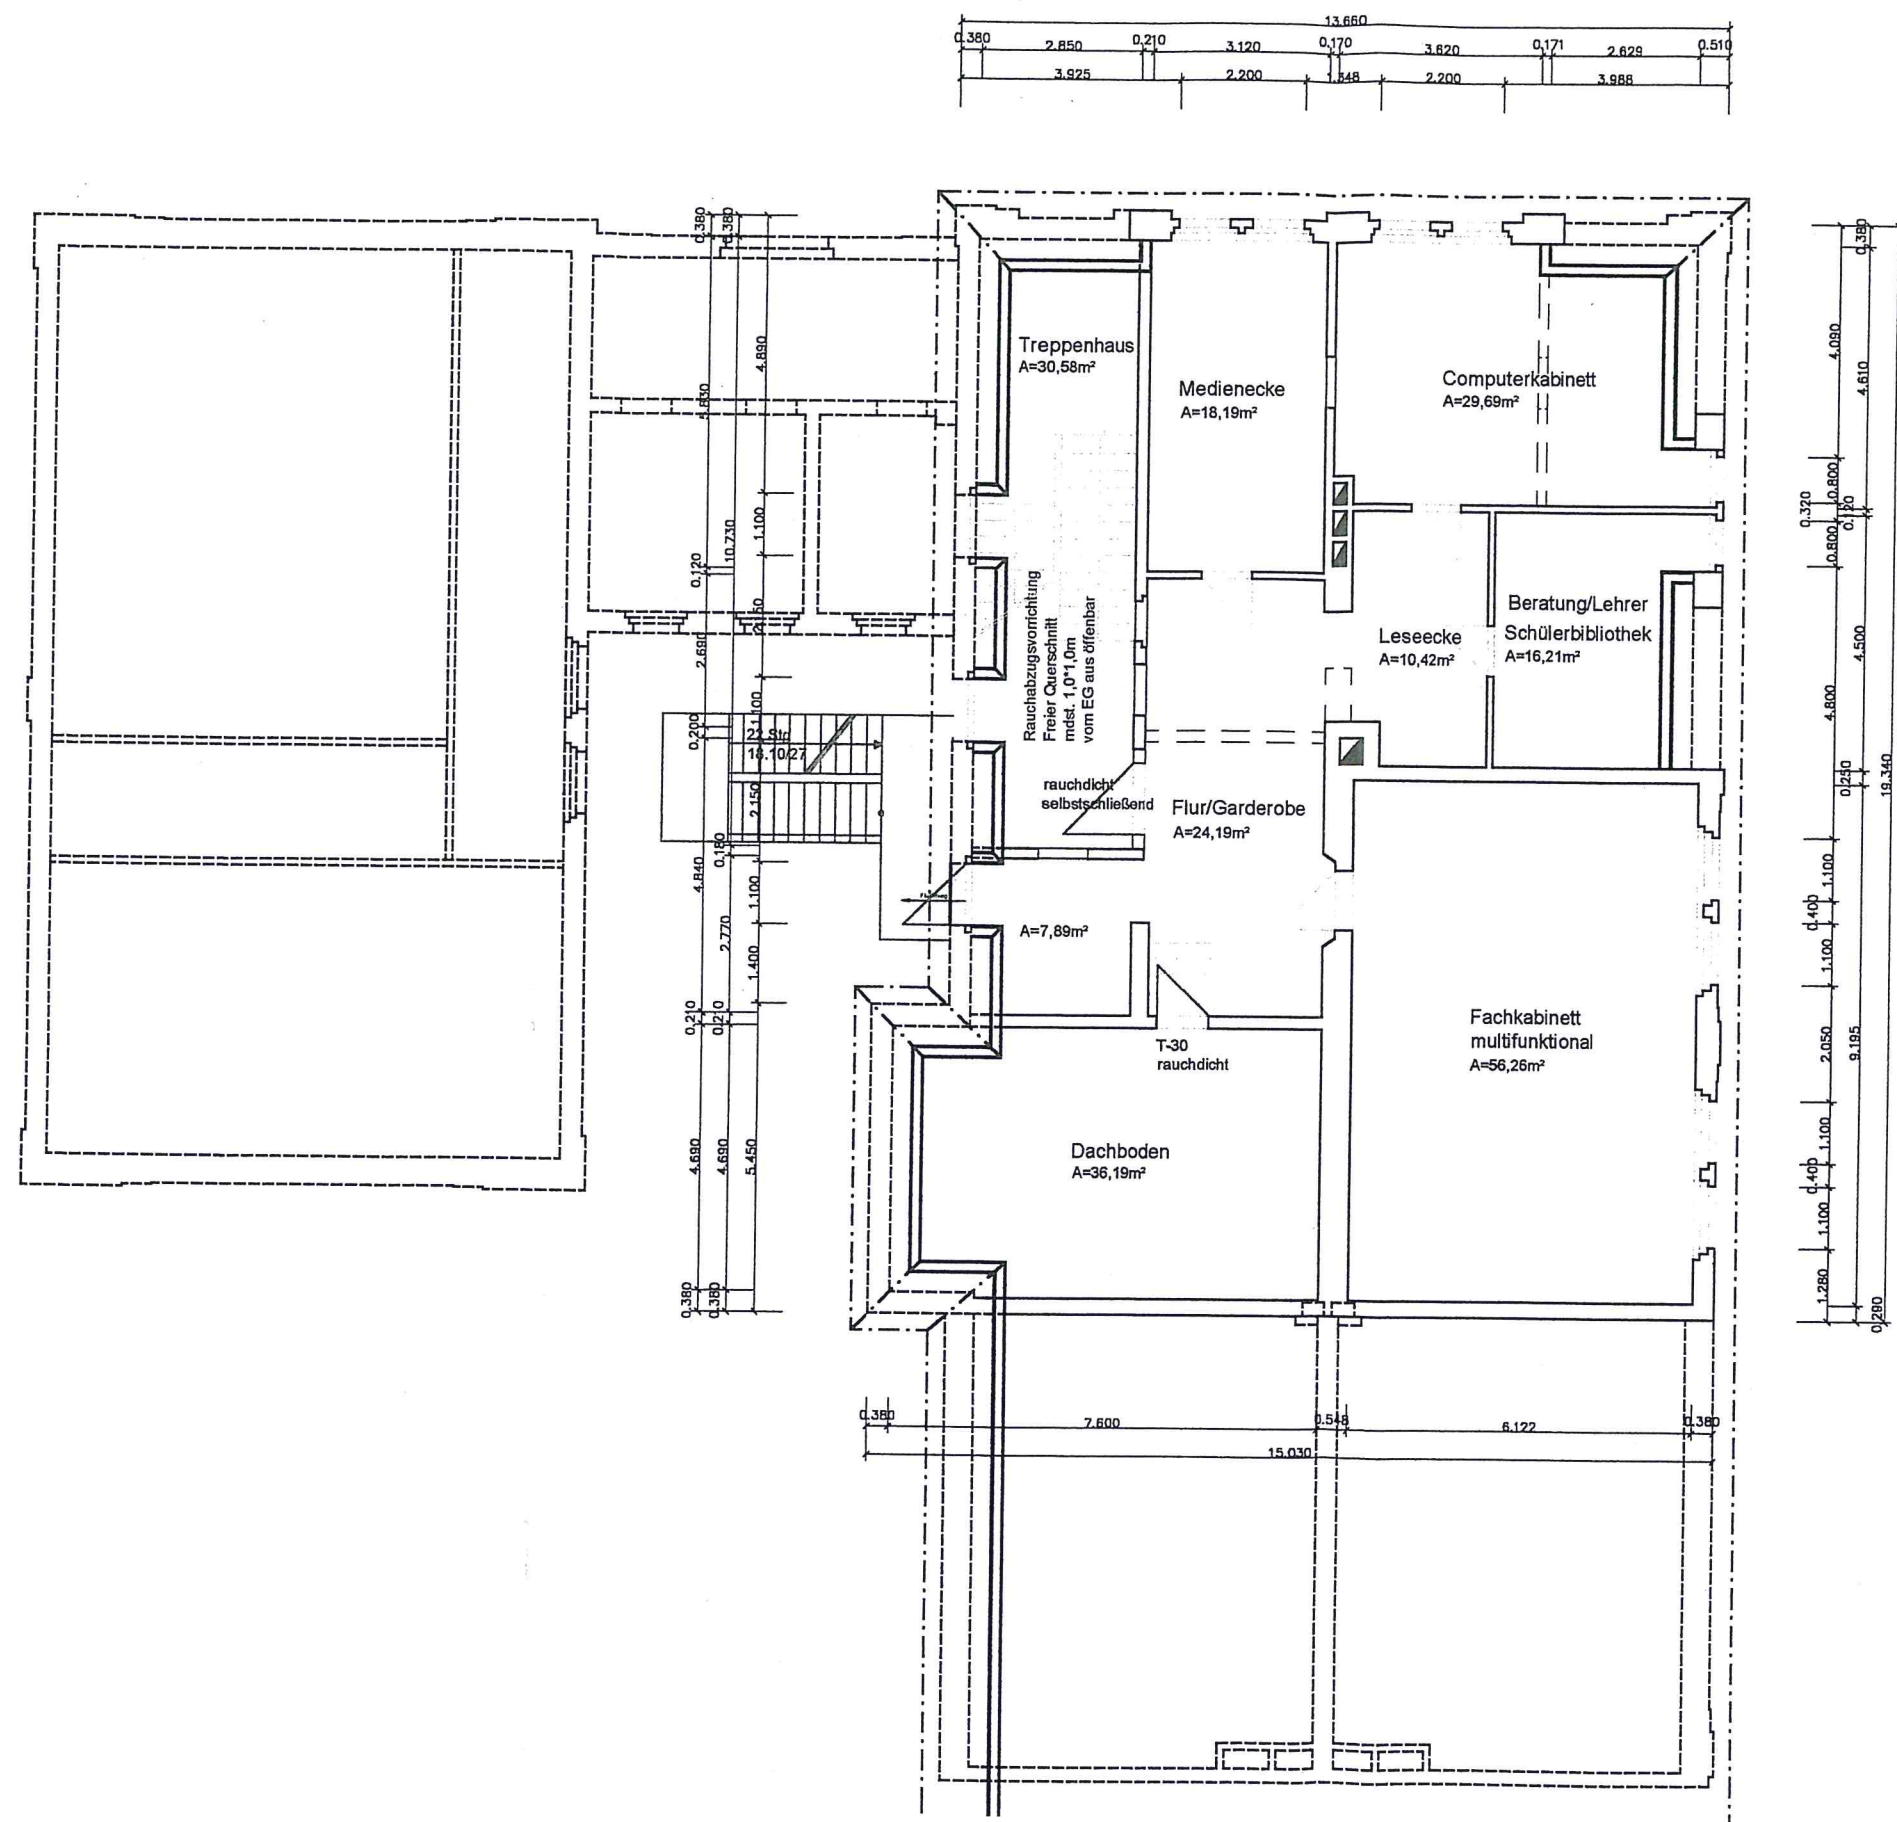

Sanierung Grundschule

08223 Falkenstein
Ferdinand-Lasalle-Straße

Bauherr:
Stadt Falkenstein
08223 Falkenstein

Verteiler

Index	Architekt	Prüf-Ing	Baustelle	Bauherr	Sonder-Ing


Änderungen

Index	Datum

Darstellung:	Datum:	Maßstab:
Dachgeschoss	21.01.2003	ohne Maßstab
	Blattgröße:	Unterschrift:
	780/720	Bl.-Nr.:
		B-DG 1

Stadt Falkenstein
 W.-Rudert Platz 1 08223 Falkenstein
 Telefon: 03745/741-0



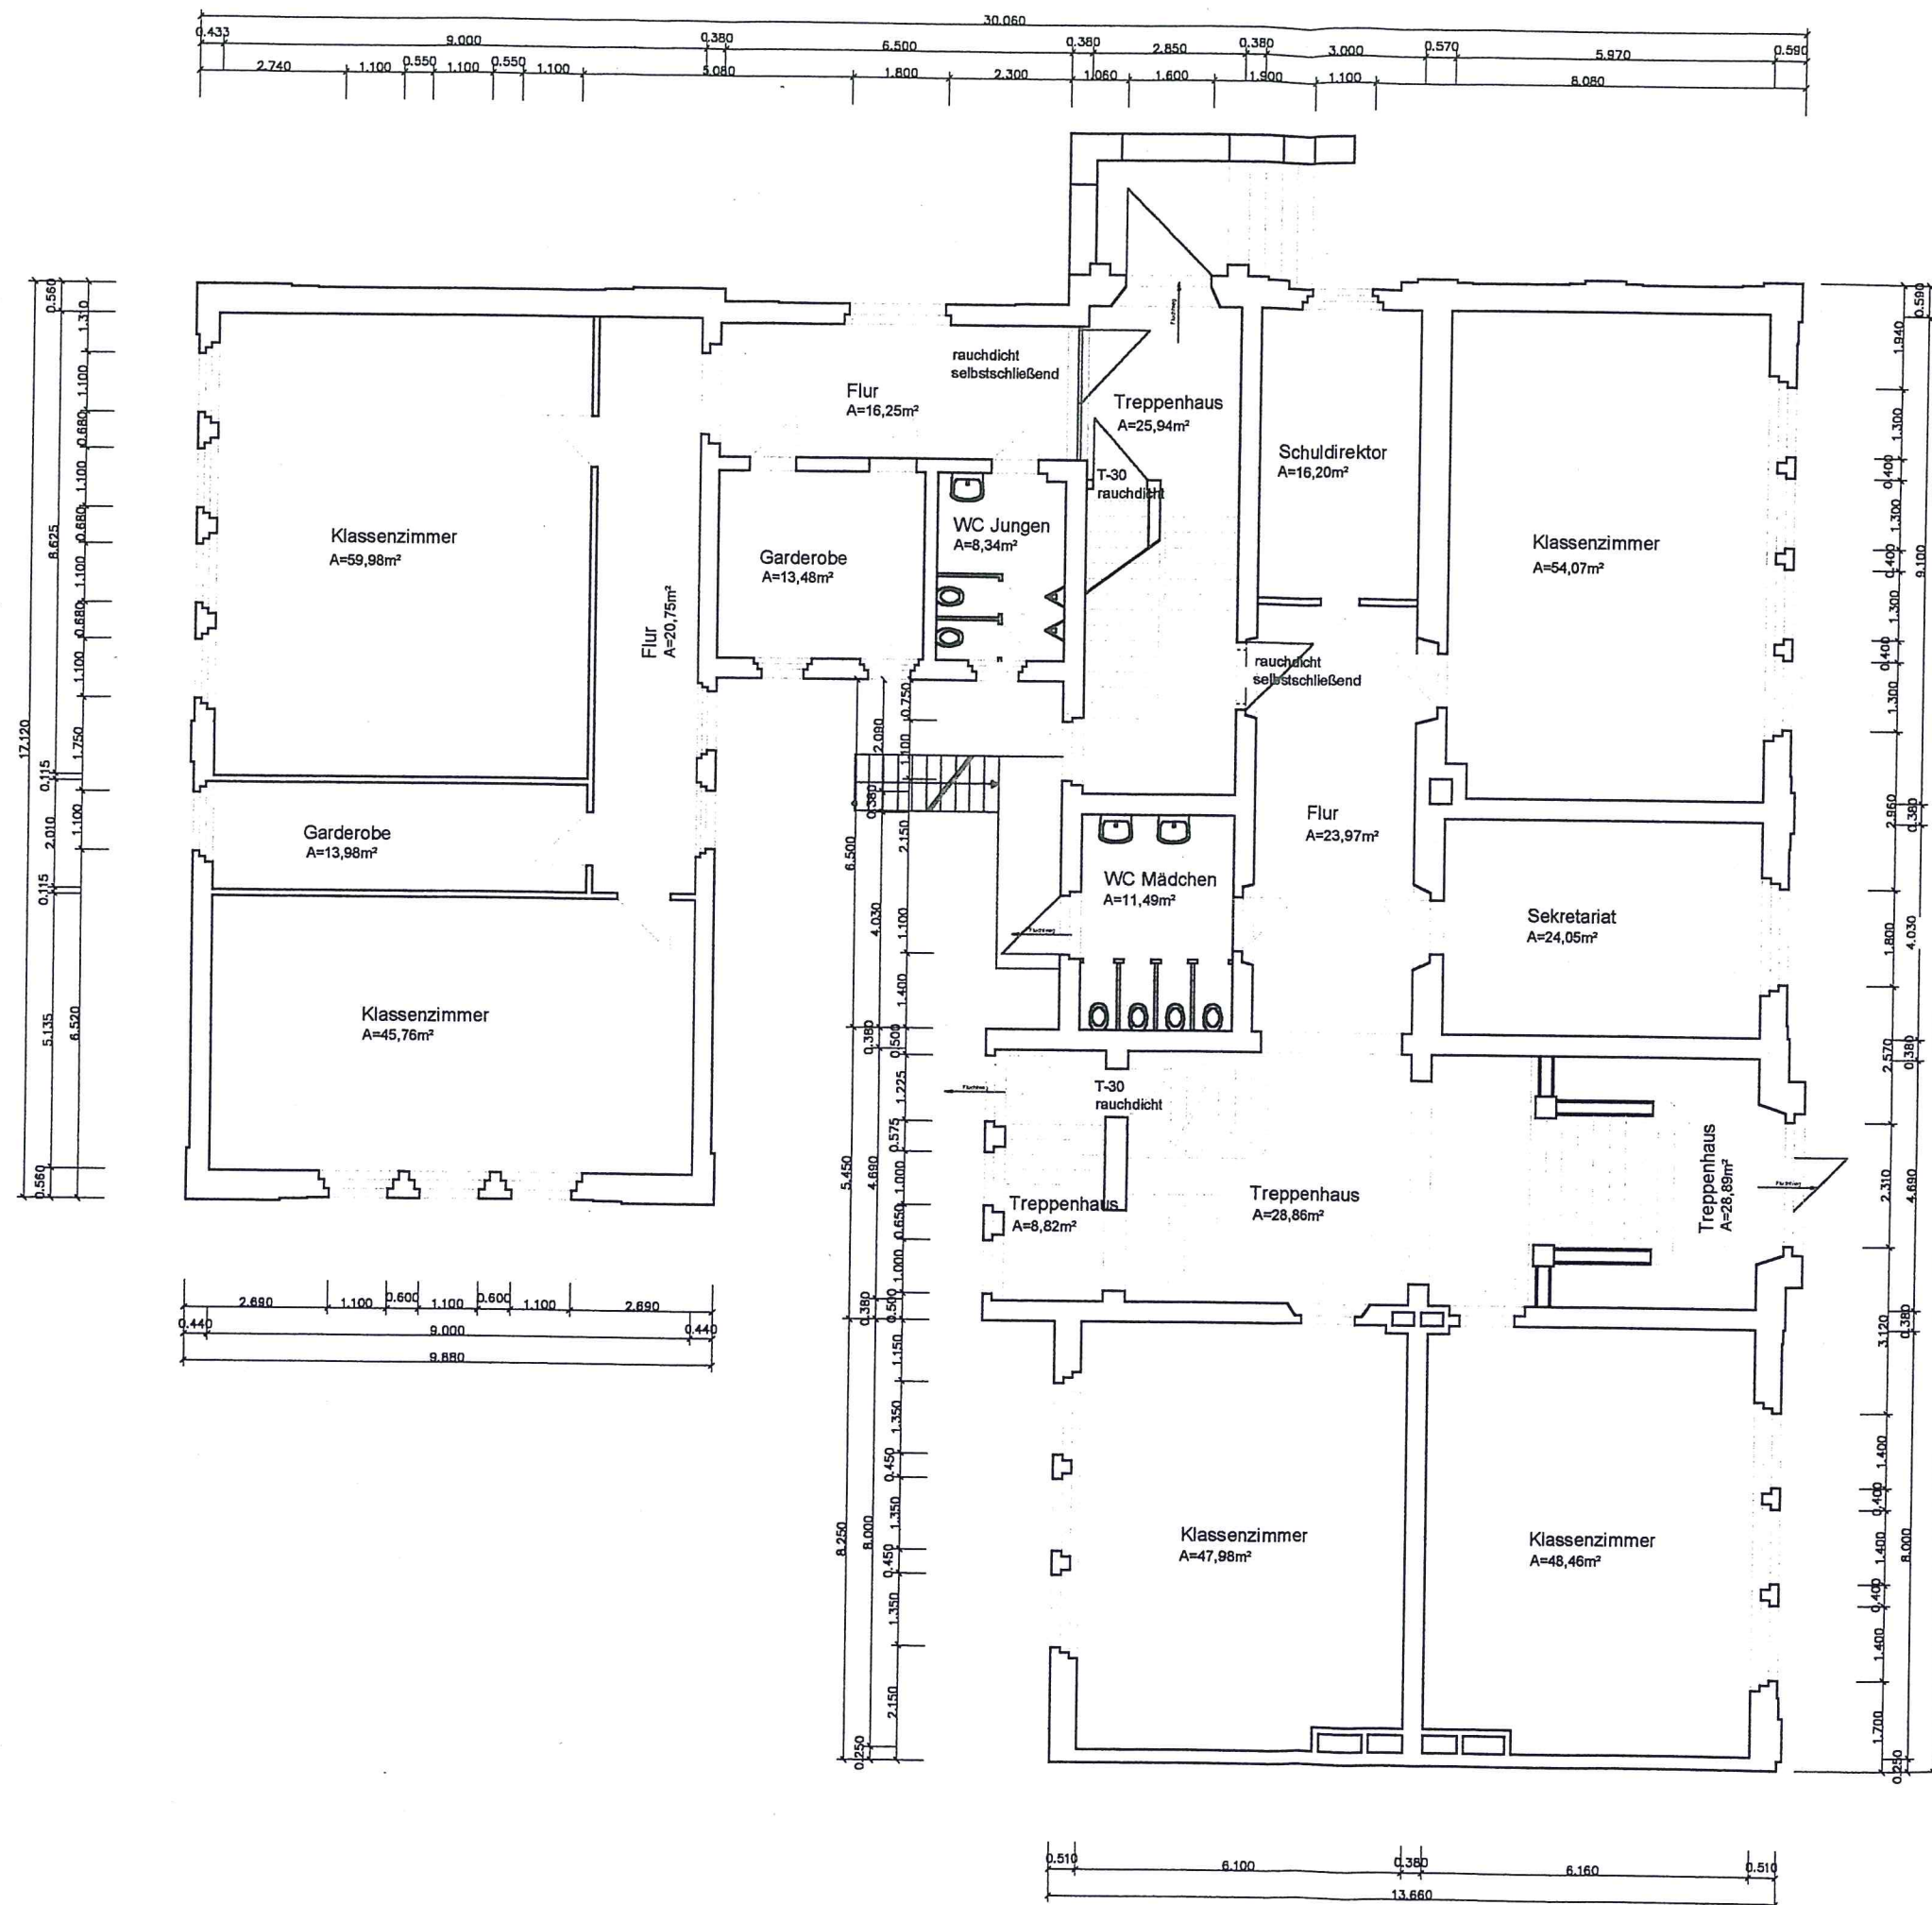

Sanierung Grundschule

08223 Falkenstein
Ferdinand-Lasalle-Straße

Bauherr:
Stadt Falkenstein
08223 Falkenstein


Verteiler

Index	Architekt	Prof.-Ing	Baustelle	Bauherr	Sonder-Ing

Änderungen

Index	Datum

Darstellung:	Datum:	Maßstab:
Erdgeschoss	21.01.2003	Unterschrift:
	Blattgröße:	Bl.-Nr.:
	780/720	B-KG 1

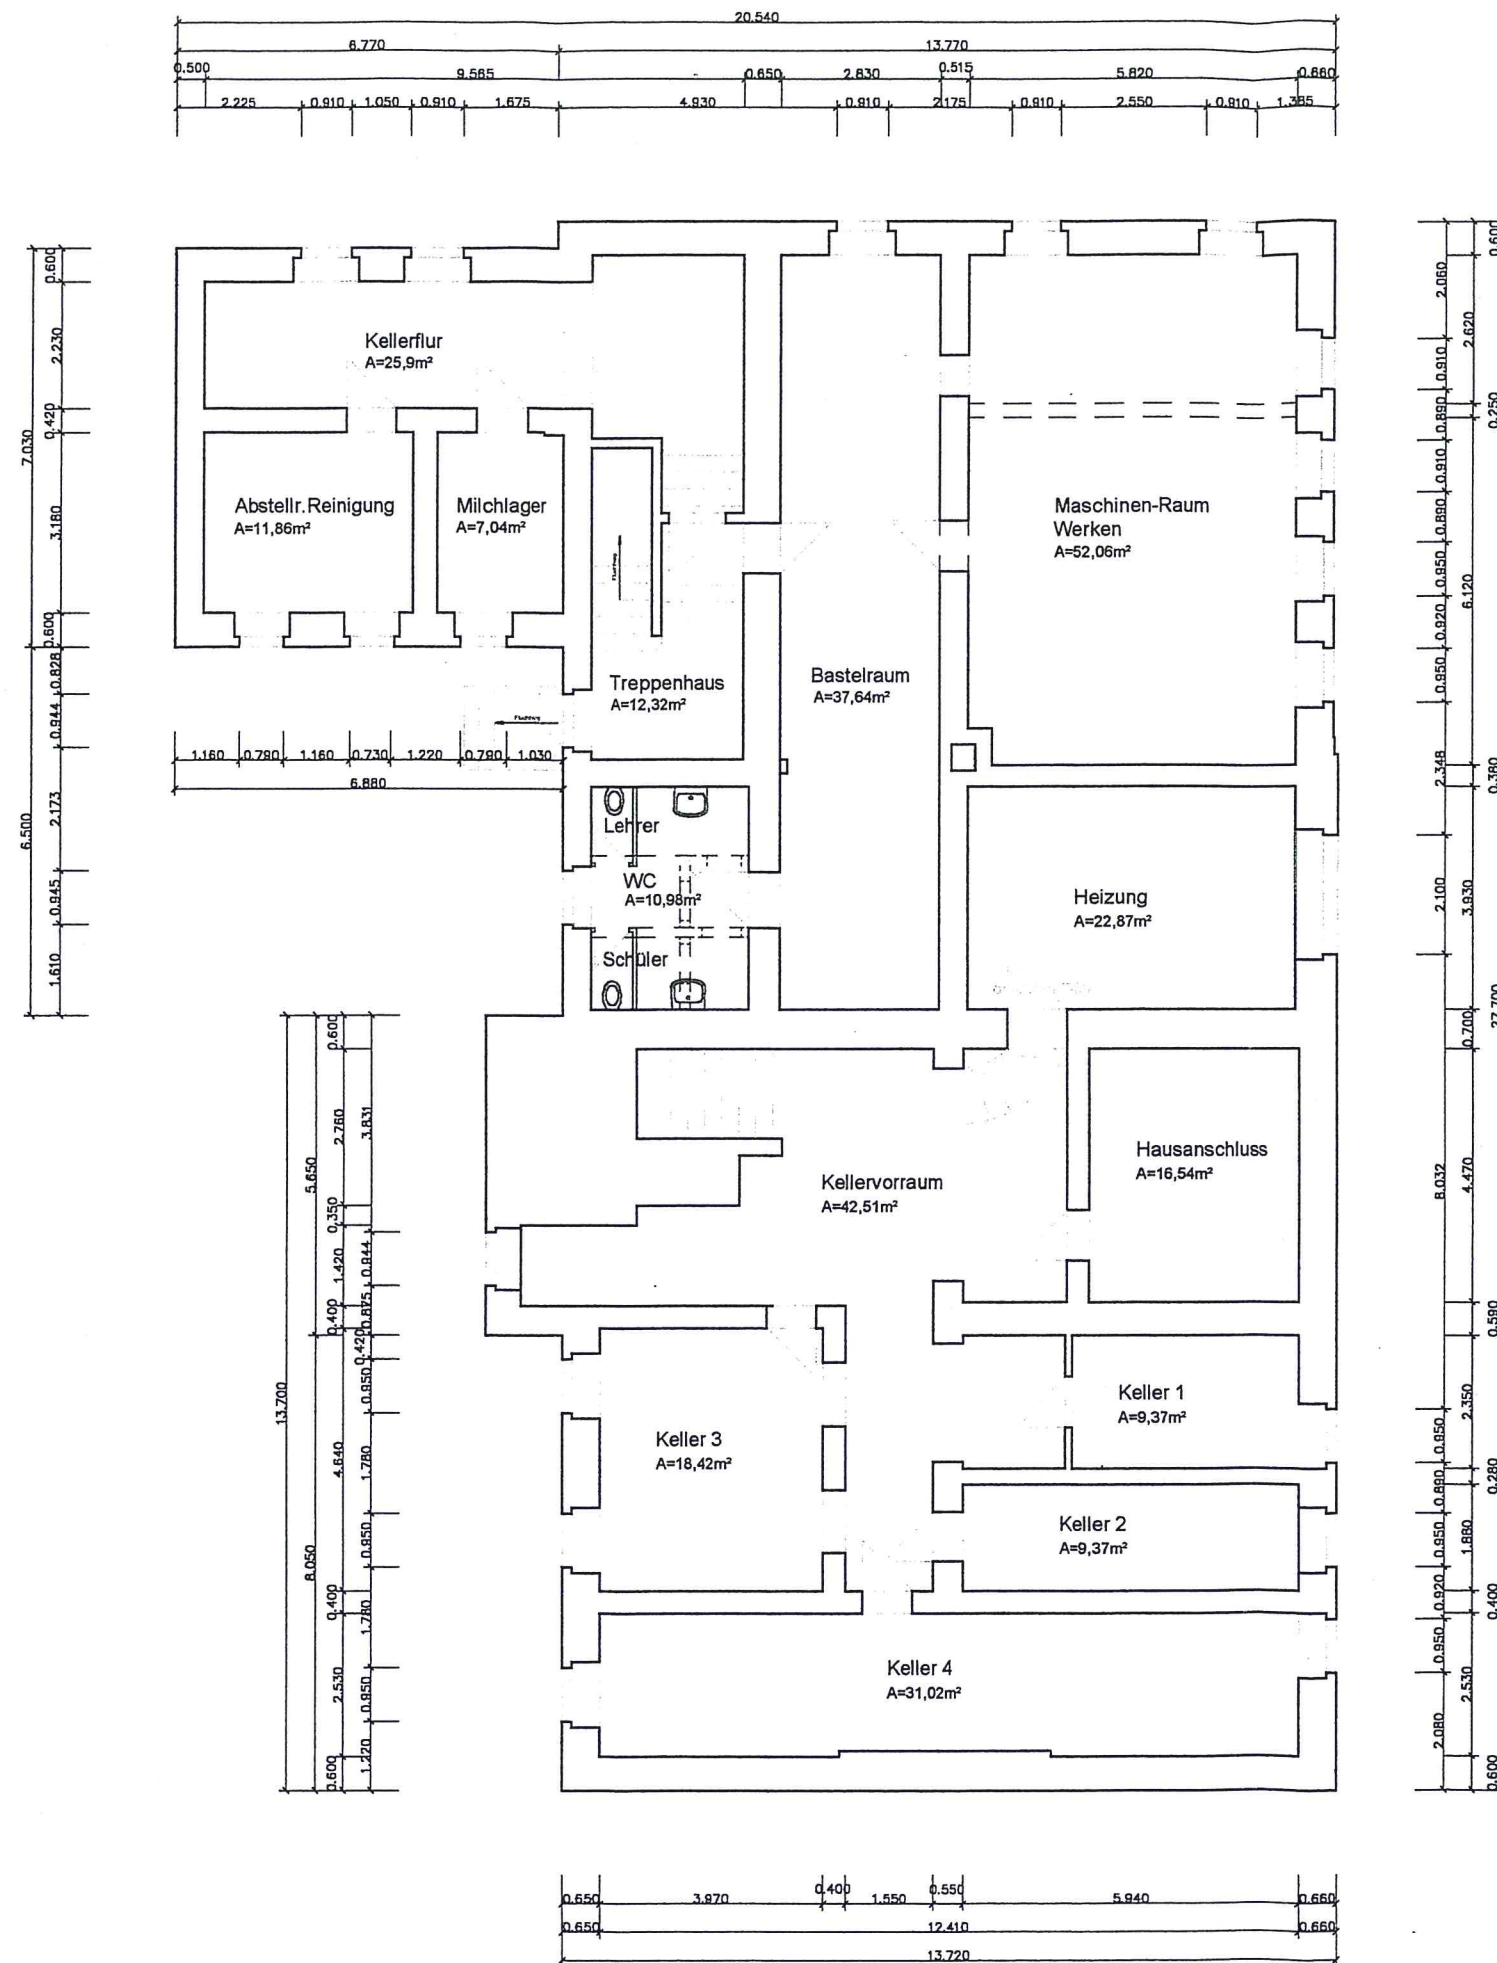

Sanierung Grundschule

08223 Falkenstein
Ferdinand-Lasalle-Straße

Bauherr:
Stadt Falkenstein
08223 Falkenstein

Verteiler

Index	Architekt	Prüf.-Ing.	Baustelle	Bauherr	Sonder-Ing.

Änderungen

Index	Datum

Darstellung:	Datum:	Maßstab:
Kellergeschoss	21.01.2003	ohne Maßstab
	Blattgröße:	Bl.-Nr.:
	780/720	B-KG 1

Stadt Falkenstein

W.-Rudert Platz 1 08223 Falkenstein
Telefon: 03745/741-0