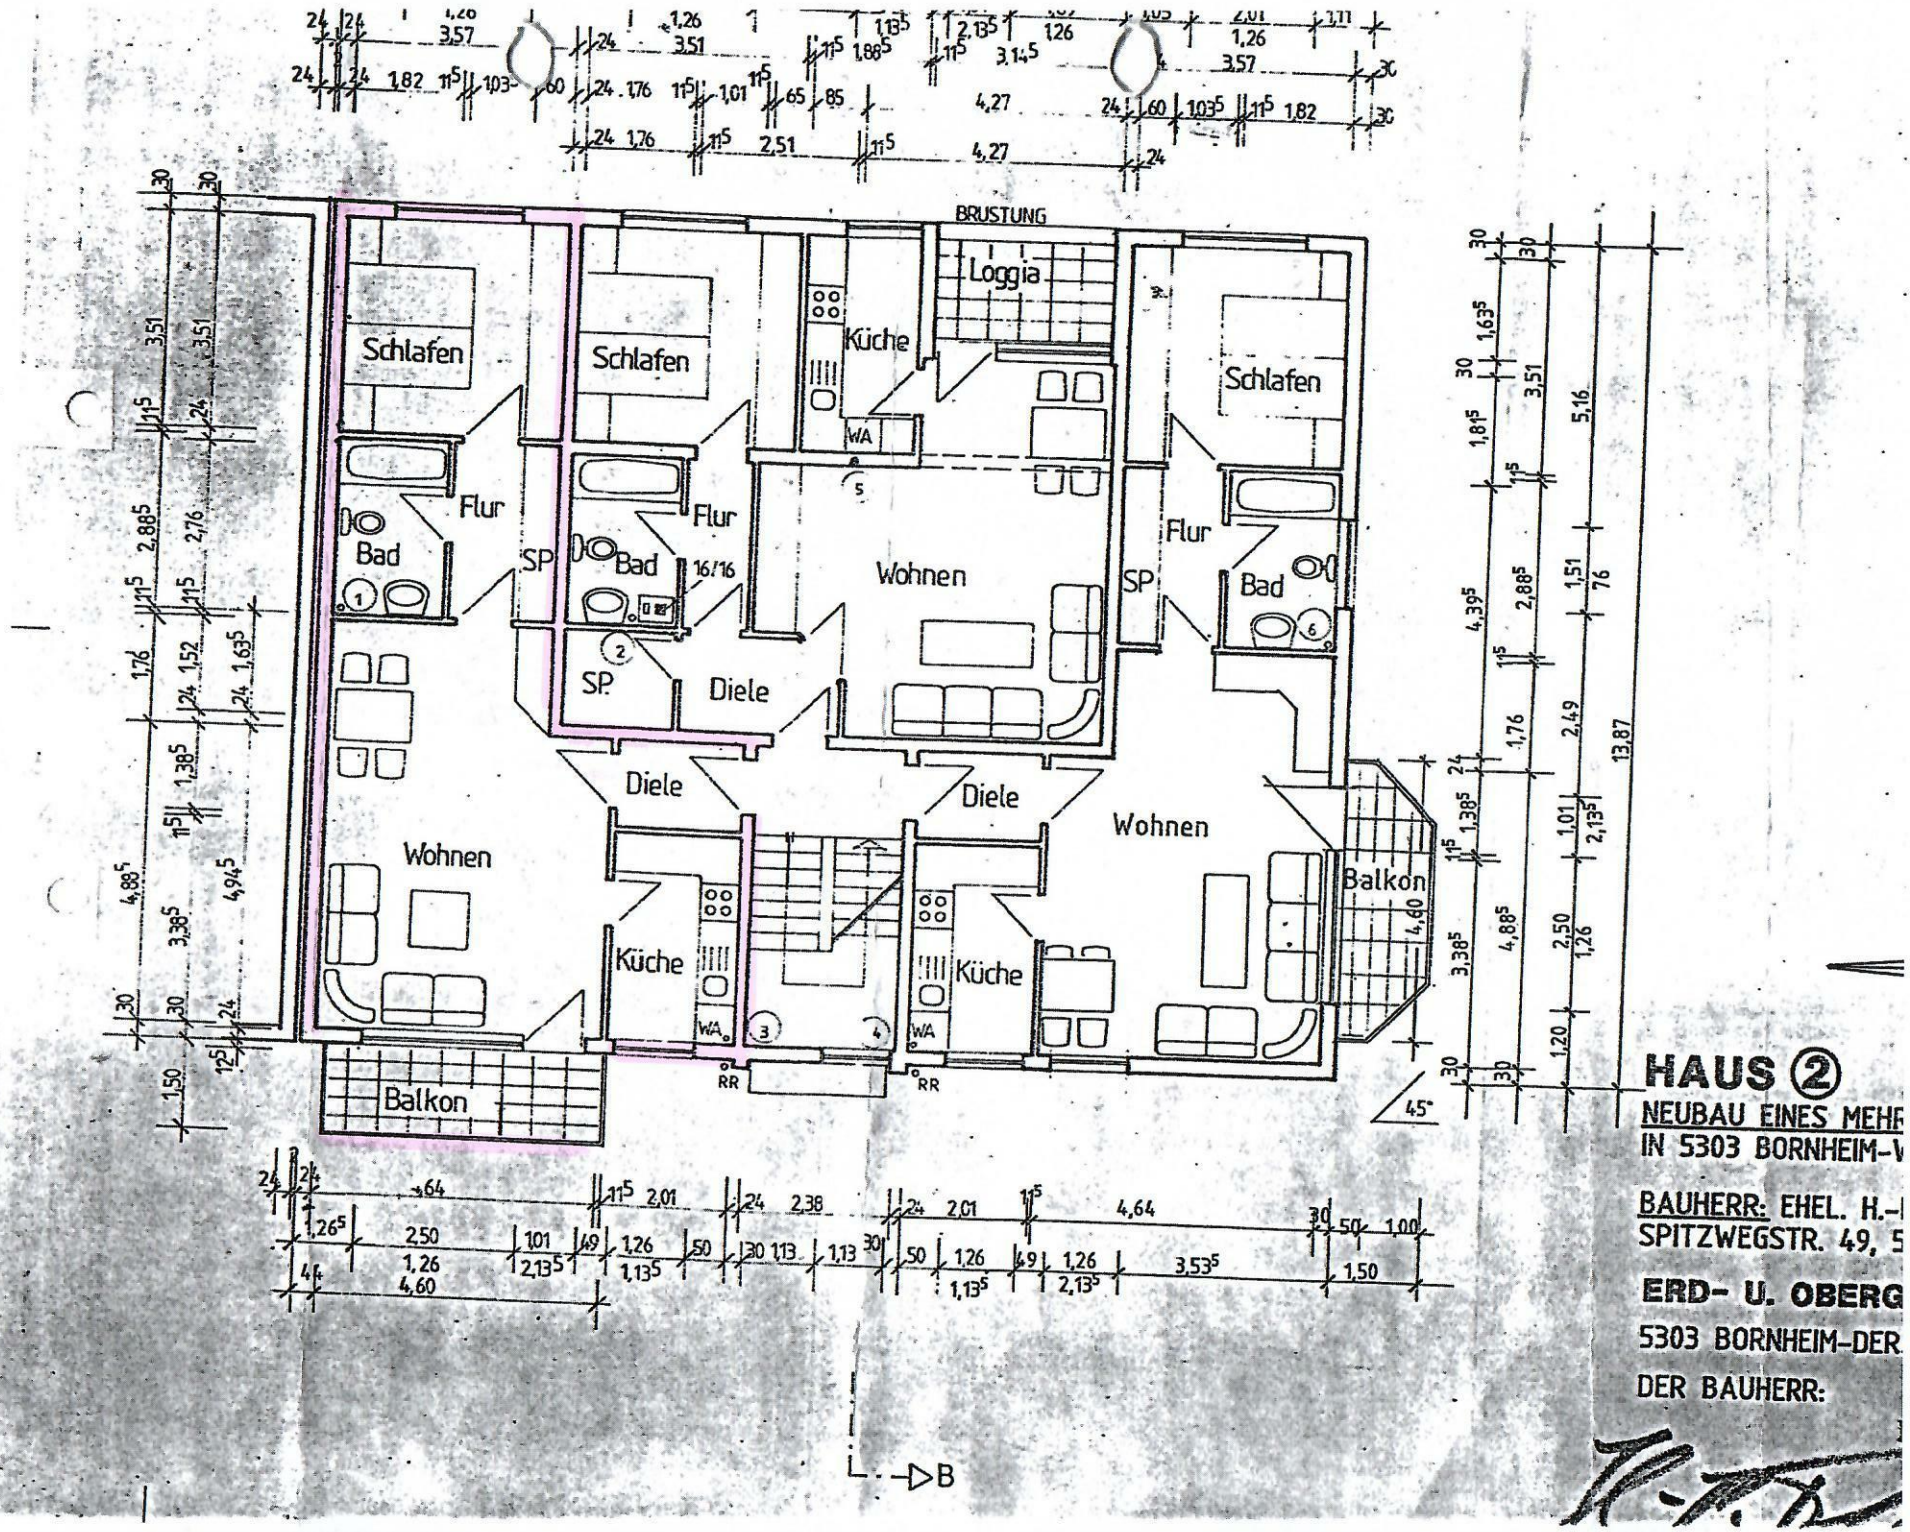
BRUSTUNG
Loggia
Schlafen
Schlafen
Schlafen
Küche
WA
Flur
Flur
Flur
Bad
Bad
Bad
SP
SP
SP.
16/16
Wohnen
Diele
Diele
Diele
Wohnen
Wohnen
Küche
Küche
WA
WA
RR
RR
Balkon
Balkon
45°
HAUS ②
NEUBAU EINES MEHR
IN 5303 BORNHEIM-W
BAUHERR: EHEL. H.-
SPITZWEGSTR. 49, 5
ERD- U. OBERG
5303 BORNHEIM-DER
DER BAUHERR:
B