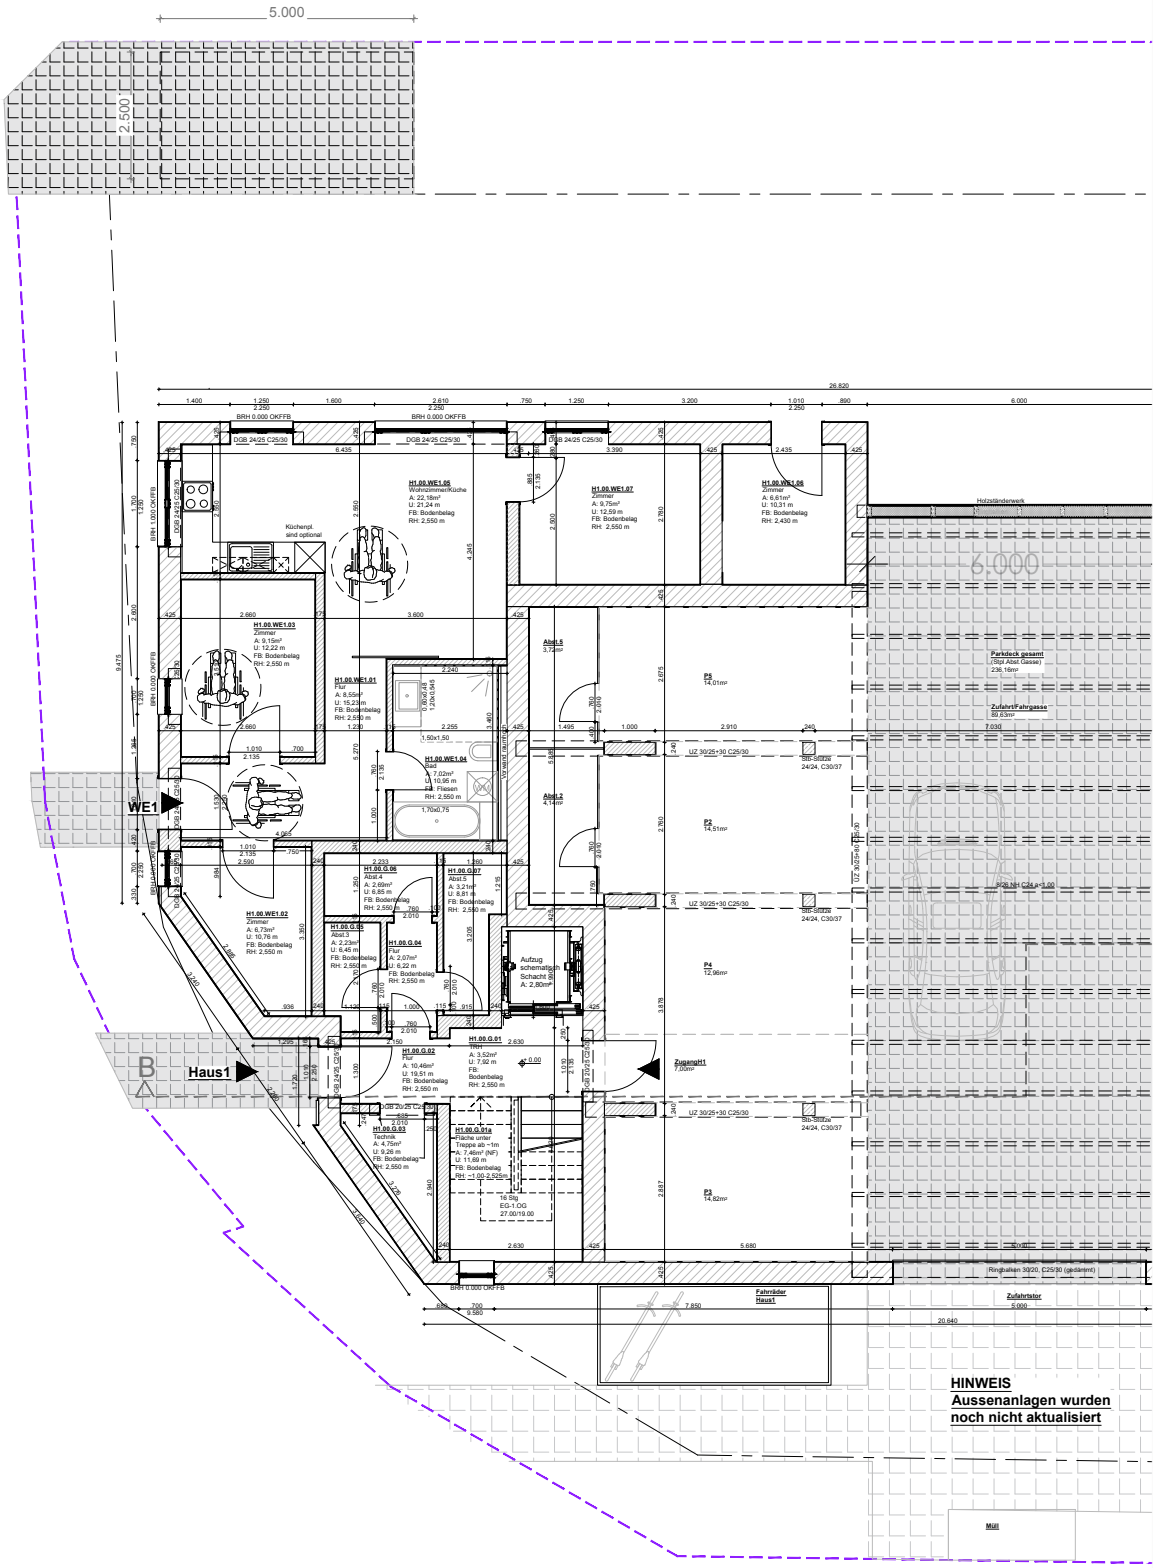


**HINWEIS**
**Aussenanlagen wurden noch nicht aktualisiert**

**Bauteilliste**

**Tragende Wände**
-Kalksandstein 17,5 - 24cm, beidseitig geputzt (Kalkgipsputz)
-Stahlbetonstützen

**Außenwände**
-Porenbeton 36,5 - 42,5cm, beidseitig geputzt (innen Kalkgipsputz, außen Kalkzementputz)

**Trennwände** (auch notwendiger Treppenräume)
-Kalksandstein 17,5 - 24cm, beidseitig geputzt (Kalkgipsputz)

**Decken**
-Stahlbetondecken, unterseitig gespachtelt (Gips)
-Zementestrich auf Trittschalldämmung

**Unterer Gebäudeabschluss**
-Sauberkeitsschicht und Perimeterdämmung
-Stahlbetonbodenplatte und Feuchtigkeitssperre
-Zementestrich auf Wärmedämmung

**Dach**
-Holz-Sparrendach mit Zwischendämmung
-innen: Dampfsperre, Installationsebene, GK- Beplankung
-außen: Unterspannbahn, Konter- und Dachlattung, Ziegeldeckung

**Treppen**
-Stahlbetontreppen, Fliesenbelag

Grenzen des Grundstücks
Kalksandstein
Porenbeton
Stahlbeton
trockenbau
Dämmung

Allgemeine Anmerkungen

**Maße sind vor Ort zu prüfen!**

Planungsmaße können von der Bauausführung abweichen und sind daher, in Absprache mit dem Planer, den örtlichen Gegebenheiten anzupassen.

OKFFB, OK.FERTIGFUSSBODEN
OKRFB, OK.ROHFUSSBODEN

BAU-NULL=OKFF EG

Index durch Änderungen

| | Bezeichnung | Datum | gez. |
|---|---|---|---|
| D | aktuelle Anpassungen | 24.02.22 | ad |
| C | aktuelle Anpassungen | 14.02.22 | ad |
| B | aktuelle Anpassungen | 03.02.22 | ad |
| A | Vorgabe | 13.04.15 | ad |

Bauvorhaben

"Wohnen an der Bachstrasse"
Neubau mit 11 Wohneinheiten
in Neubrandenburg

NORDIC ELEMENTS


Bauherr
**Uwe Giese**
Beethovenstr. 18
17235 Neustrelitz

Architekt
**Nordic Elements GmbH**
Alter Markt 16,18439 Stralsund
o.gramatke@nordic-elements.com
Mobil:01573734305


Inhalt

VORABZUG

Grundriss
Erdgeschoss H1

| Maßstab | Bearb. | Datei-Datum | Ausgabe-Datum | Plan-Nr. |
|---|---|---|---|---|
| 1:50 | ad | 24.02.2022 | 24.02.2022 | NEU 05 50 GR 01 EG D |