


LEGENDE:

-  Stiege
-  Tür mit Durchgangshöhe und Durchgangsbreite
-  Fenster mit Brüstungs- und Fensterhöhe
-  Raumstempel mit Angaben
-  Wand
-  Wand Leichtbau
-  Unterzug
-  Deckensprung
-  Bodensprung
-  Dachkante

Detailhöhenangaben in digitaler DWG Planlieferung:
 OKFB Oberkante Fertigboden
 UKD Unterkante Decke
 OKG Geländehöhen
 BH Brüstungshöhen
 FH Fensterhöhen
 RH Raumhöhe

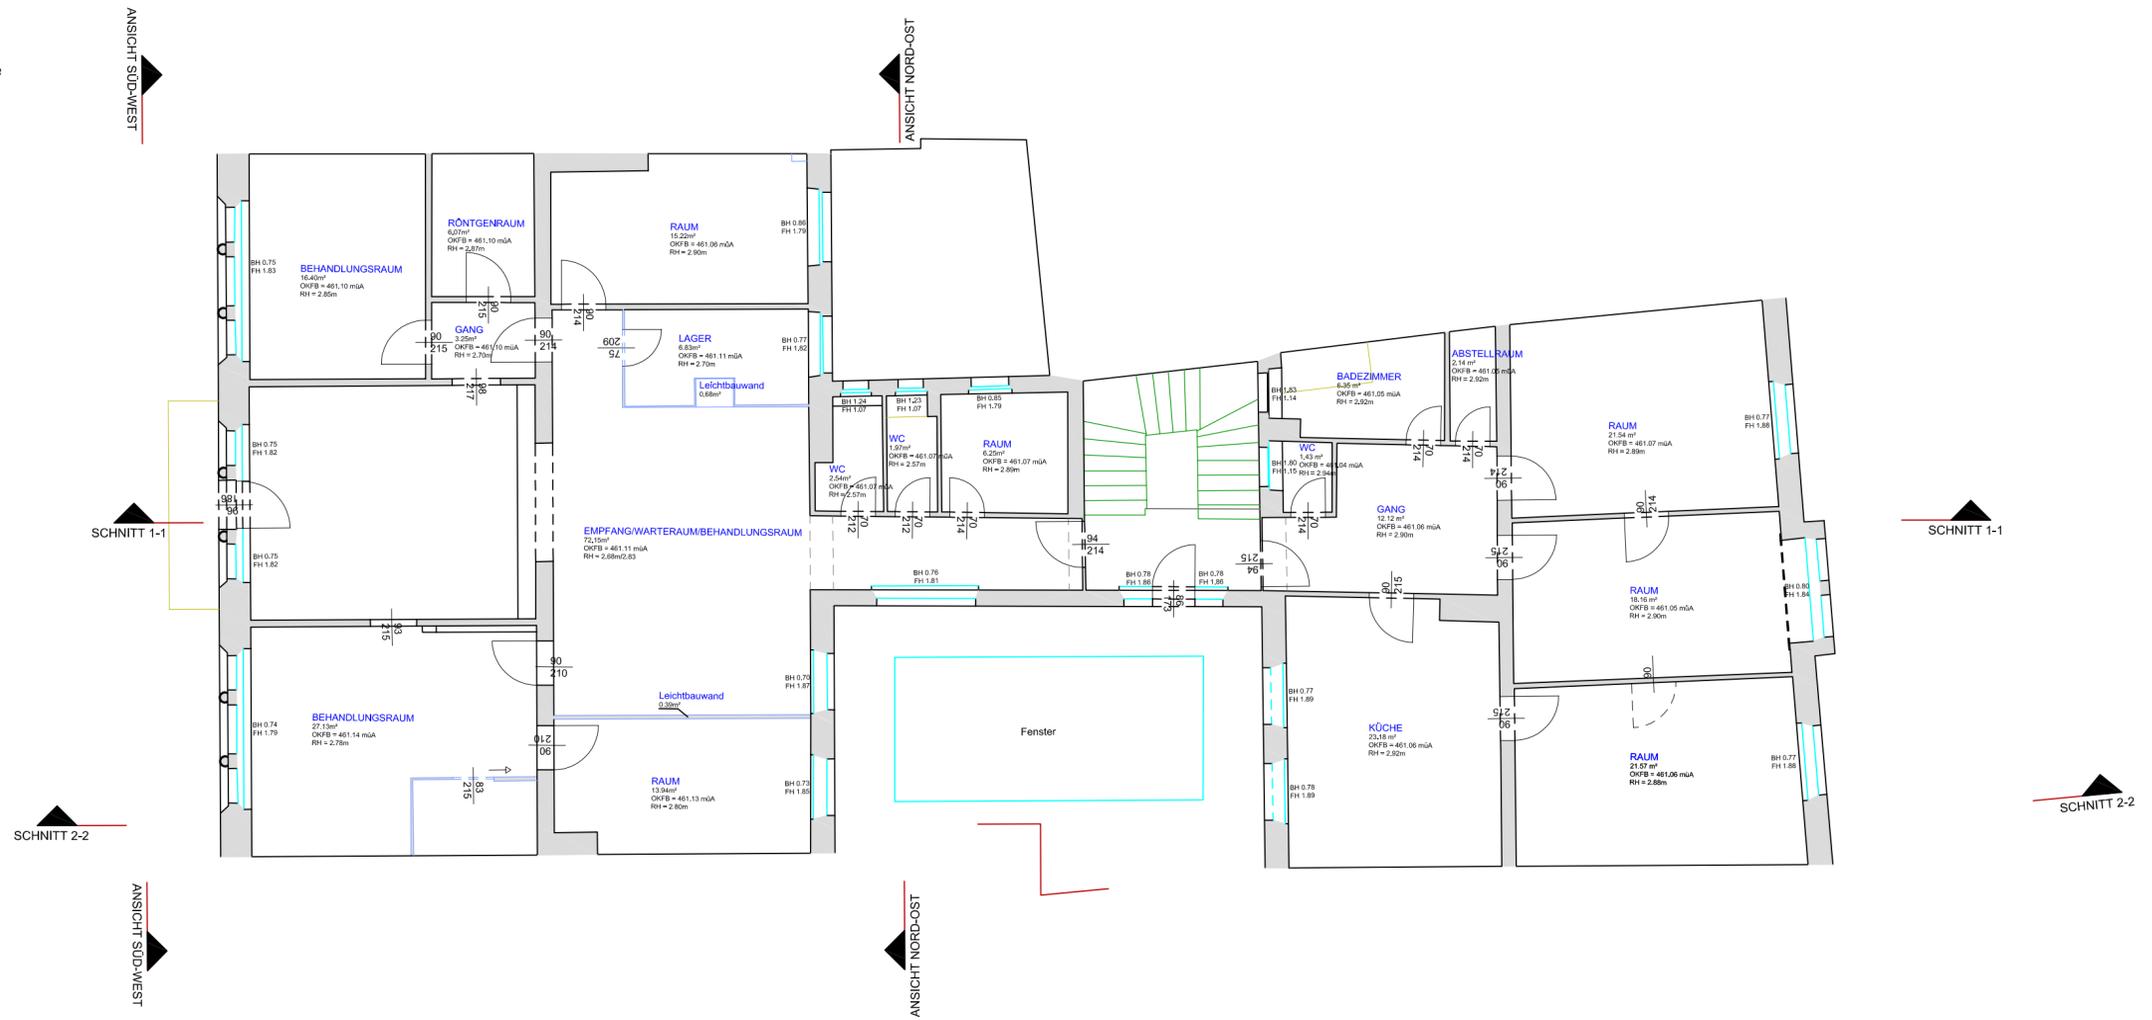

AUFTRAGGEBER:

BEAT SCHNEIDER
MWS IMMOBILIEN GMBH
 Rathausplatz 4 | 6850 Dornbirn

3D LaserScanning

BESTANDSAUFMASS



NEUSTADT 11
FELDKIRCH



LACKINGER GERHARD GMBH

INGENIEURBÜRO FÜR VERMESSUNG + KULTURTECHNIK
 Strassenbau, Wasserversorgung, Entwässerung, Bauleitung
 Zertifizierte Kanalsanierungsberatung, Laserscanning, Photogrammetrie

Feldkreuzweg 1 A - 6800 Feldkirch Mail: office@lackergerhard.at
 Tel: +43-05522-36618 Fax: +43-05522-36618-30

PLANINHALT: GRUNDRISS OBERGESCHOSS 1		PROJEKTNUMMER: 2019.063P
MASSTAB: 1:100	GEZ.: JE	PLANNUMMER: 2019.063.703a
ÄNDERUNGSVERMERK: DATUM: /	BEARBEITET: /	GEPRÜFT: /
		DATUM: 29.07.2019
		GRÖSSE: 0.23m²