


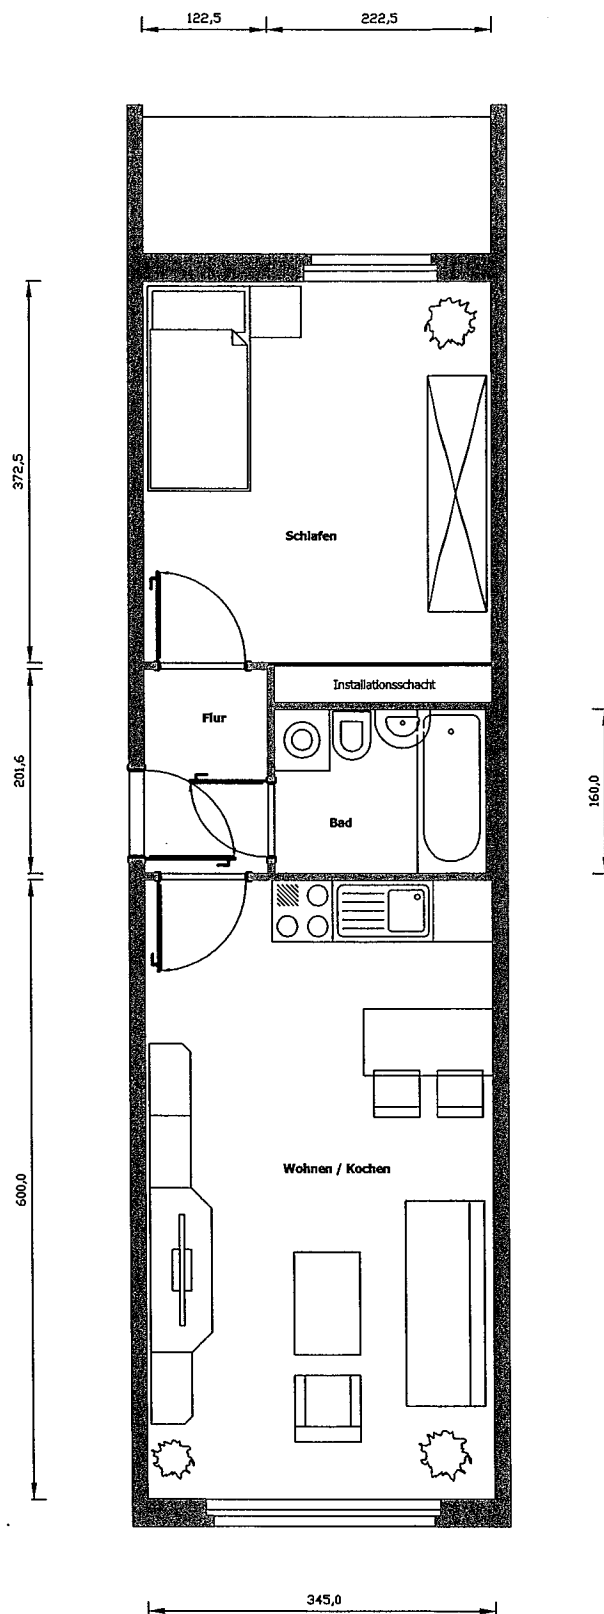

Wohnfläche ca. 40,0qm

Maße in cm

Maße sind zu prüfen

Wohnungsbaugesellschaft mbH "Zwönitztal" Stadtbadstraße 20 in 09380 Thalheim

Anton- Günther- Straße 6- 9
 Stadtbadstraße 33- 35
 Stadtbadstraße 49- 53
 09380 Thalheim
 Grundriß 1 Raum Wohnungen_2022

kein Maßstab
 Bearbeiter: Albr.
 Datum: 08.02.2022