


Grundriss UG

STADT KONSTANZ  
 Eing: 02. Jan. 2023  
 BAURECHTIGUNG  
 DENKMAHL

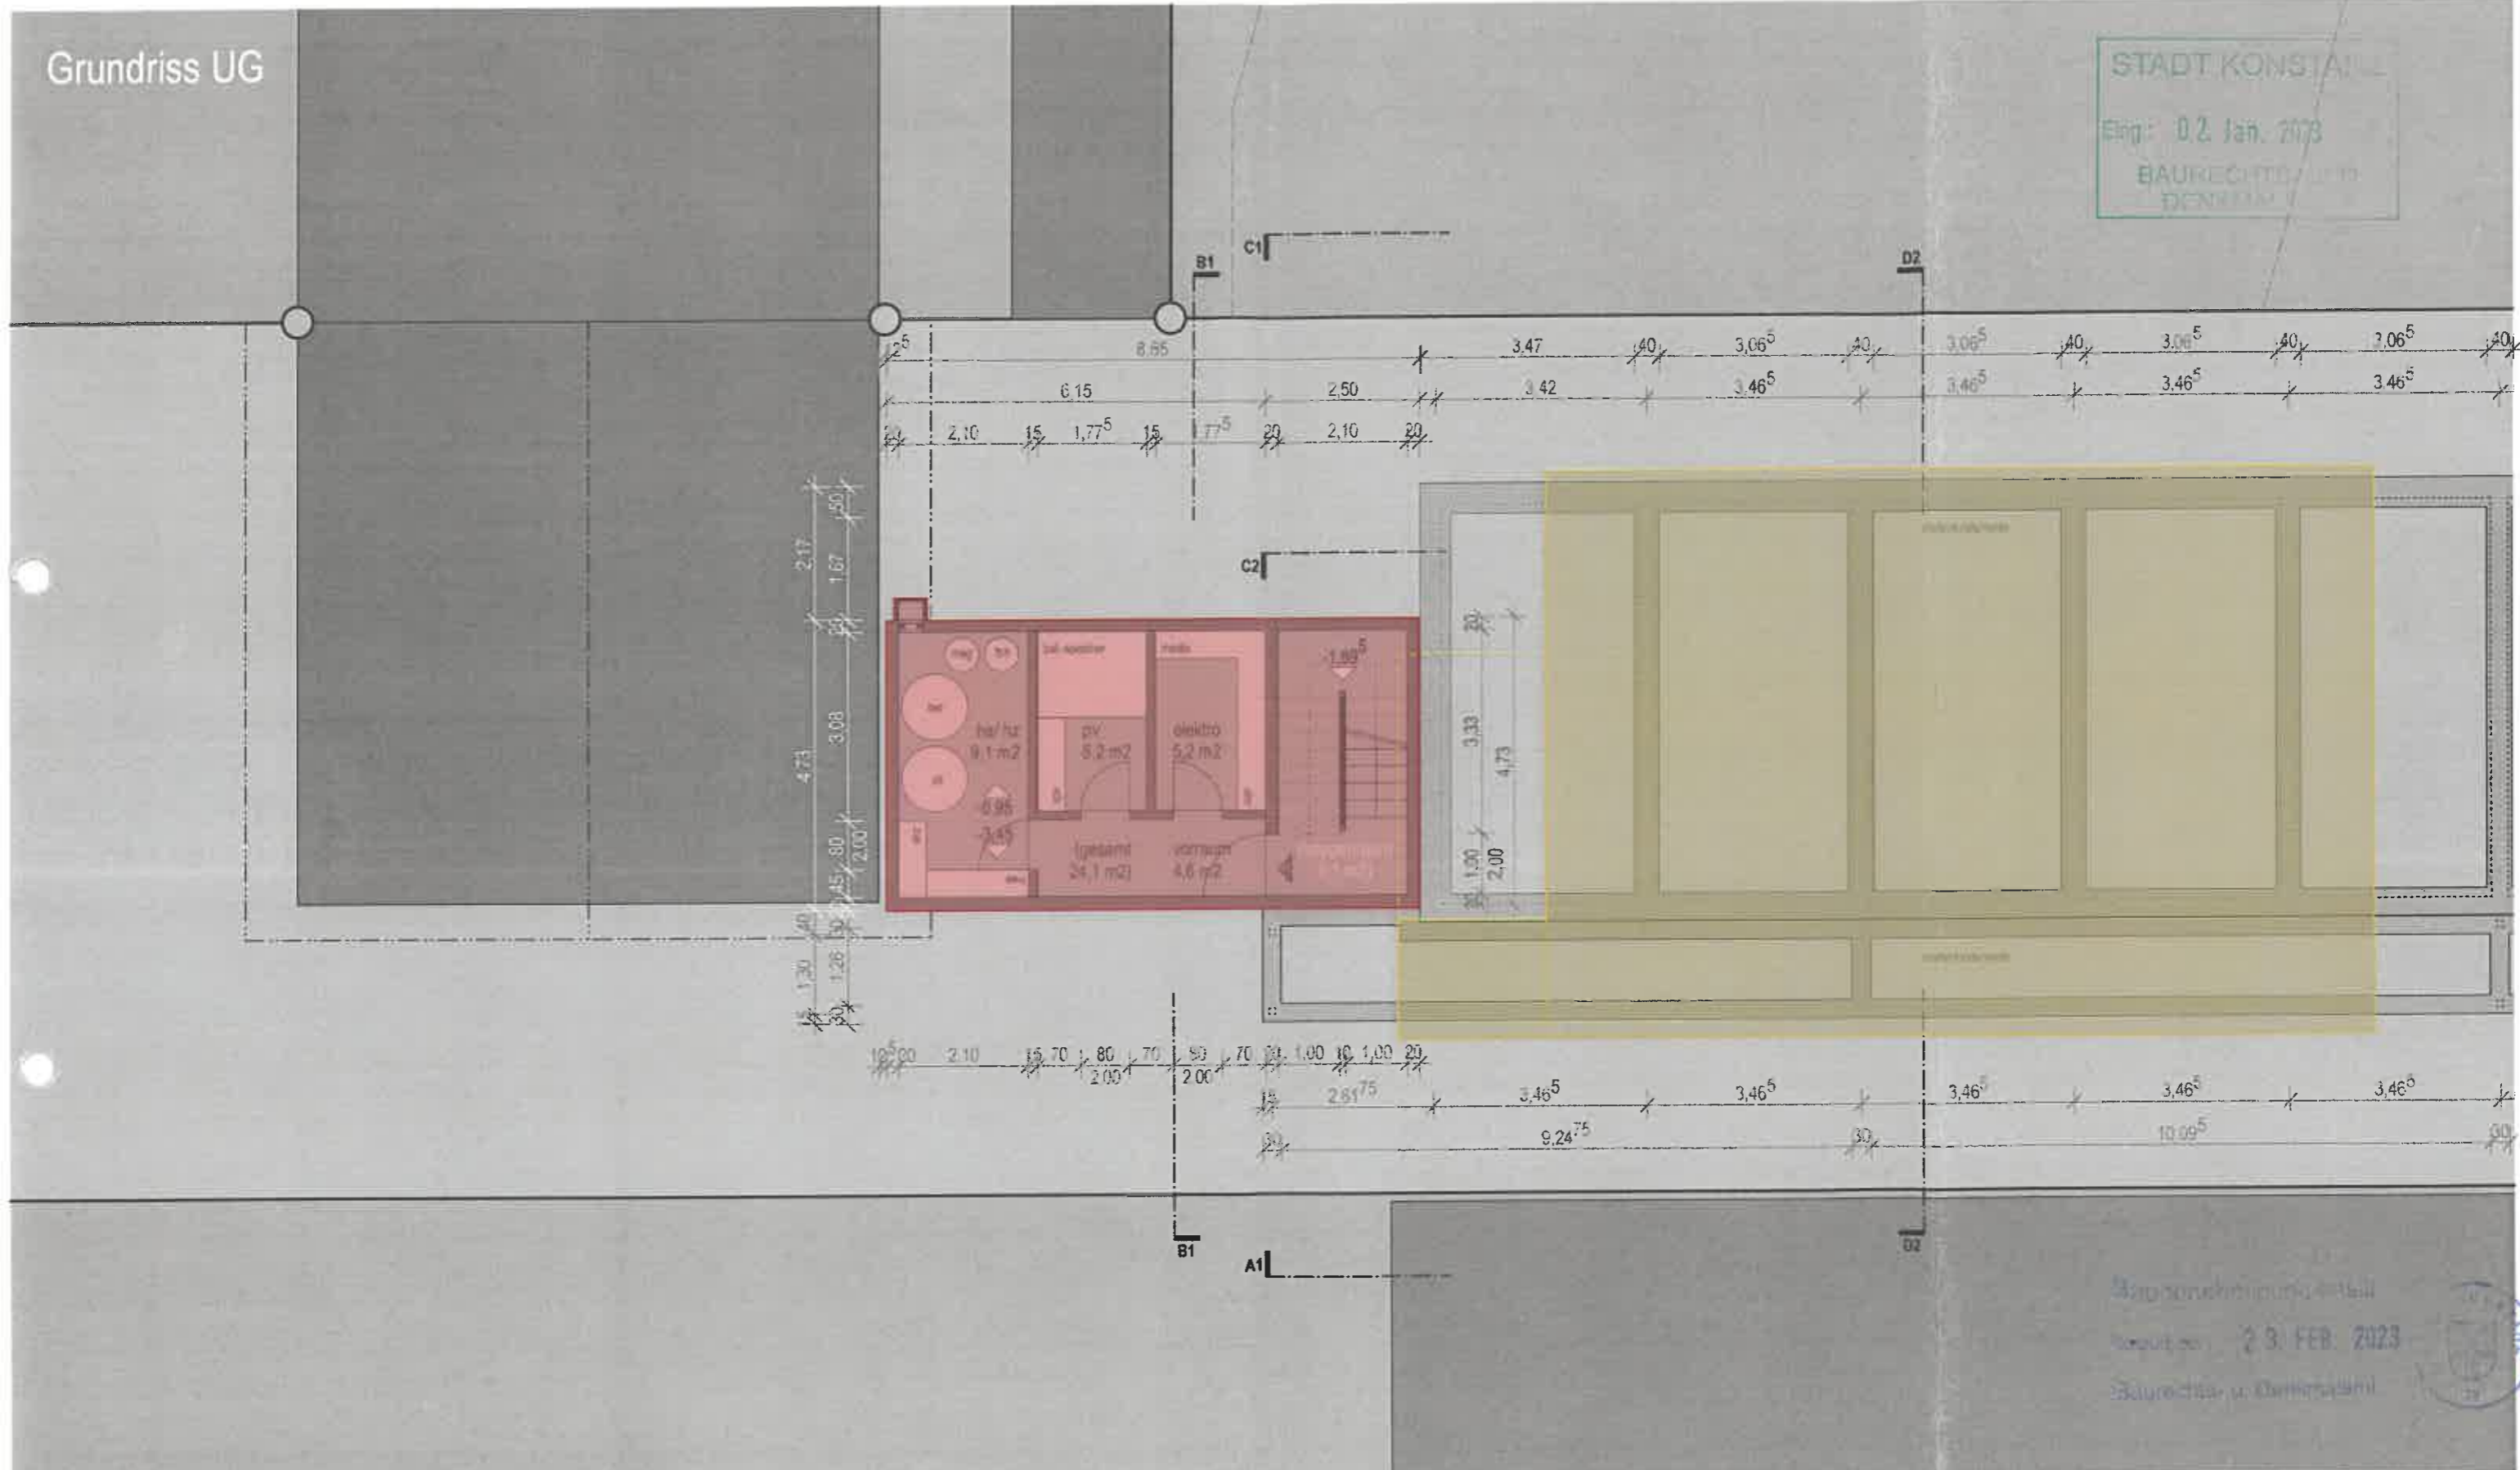

Bauplanungsamt  
 23. FEB. 2023  
 Baurechtlich u. Denkmalamt

Planungsbüro	Bauherrschaft	Baustelle
RaumKonzept Martin Senger Brüelstrasse 20 78462 Konstanz T 0175 649 120 80 F 07531 93 648 95	Familie Straub i. V. Christoph Straub Buchnerstrasse 12 78464 Konstanz T 07531-99 18 11 M 0175-522 80 02	BV Straub i. V. Christoph Straub Reichenaustrasse 12 78457 Konstanz T 07531-99 18 11 M 0175-522 80 02

**Hinweis**  
 Alle Maße und Angaben sind vor Fertigung vom Auftragnehmer selbstständig auf ihre Richtigkeit und Durchführbarkeit zu überprüfen. Bei Unstimmigkeiten ist das Planungsbüro zu verständigen.

**Copyright**  
 Für diese Planung gilt das Urheberrecht. Kopien und Abzüge, sowie die Ausführung, wenn auch nur in Ansätzen, sind nur mit Genehmigung des Planers / Architekten gestattet.

**Bauherrschaft**  
 Konstanz, den 02.12.2022  
 Unterschrift Bauherrschafft

**Planverfasser**  
 Konstanz, den 02.12.2022  
 Unterschrift Planverfasser

**Plan**  
 BA4  
 Grundriss UG  
 M 1:100  
 DIN A3  
 2022 04 25