

WWW.ONEFORTYWEST.DE

AT HOME UP HIGH

THE CHOICE IS YOURS
WILKOMMEN IM ONE FORTY WEST
WELCOME TO ONE FORTY WEST

Ob in einer kompakten Wohnung, einem Mini-Penthouse, einer mittleren oder in einer großen Wohnung: Das Leben im ONE FORTY WEST ist etwas ganz Besonderes. Wählen Sie jetzt Ihr neues Zuhause.



Whether you opt for a compact apartment, a mini penthouse, or a medium or large-sized unit: life in ONE FORTY WEST is very special. Choose your new home now.

Mittend in und ganz weit oben:
Premium-Wohnen hoch über Frankfurt.
Right in the heart of the city,
premium living high above Frankfurt.


31.9

GRUNDRISSPLAN WOHNUNG 87
FLOOR PLAN FOR APARTMENT 87


ONE
FORTY
WEST
At home up high

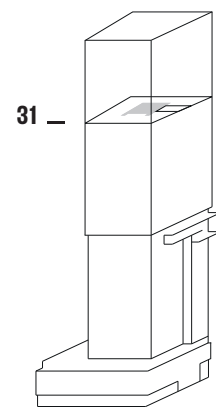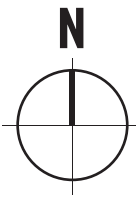

31. Etage, Ost-Ausrichtung
Floor 31, facing east

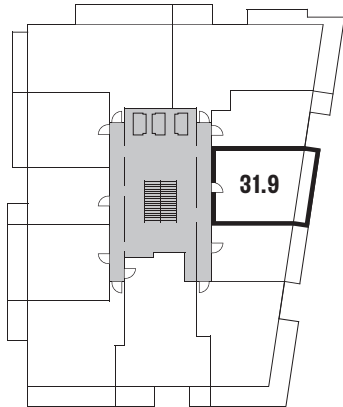

Geschossplan
Layout for entire floor

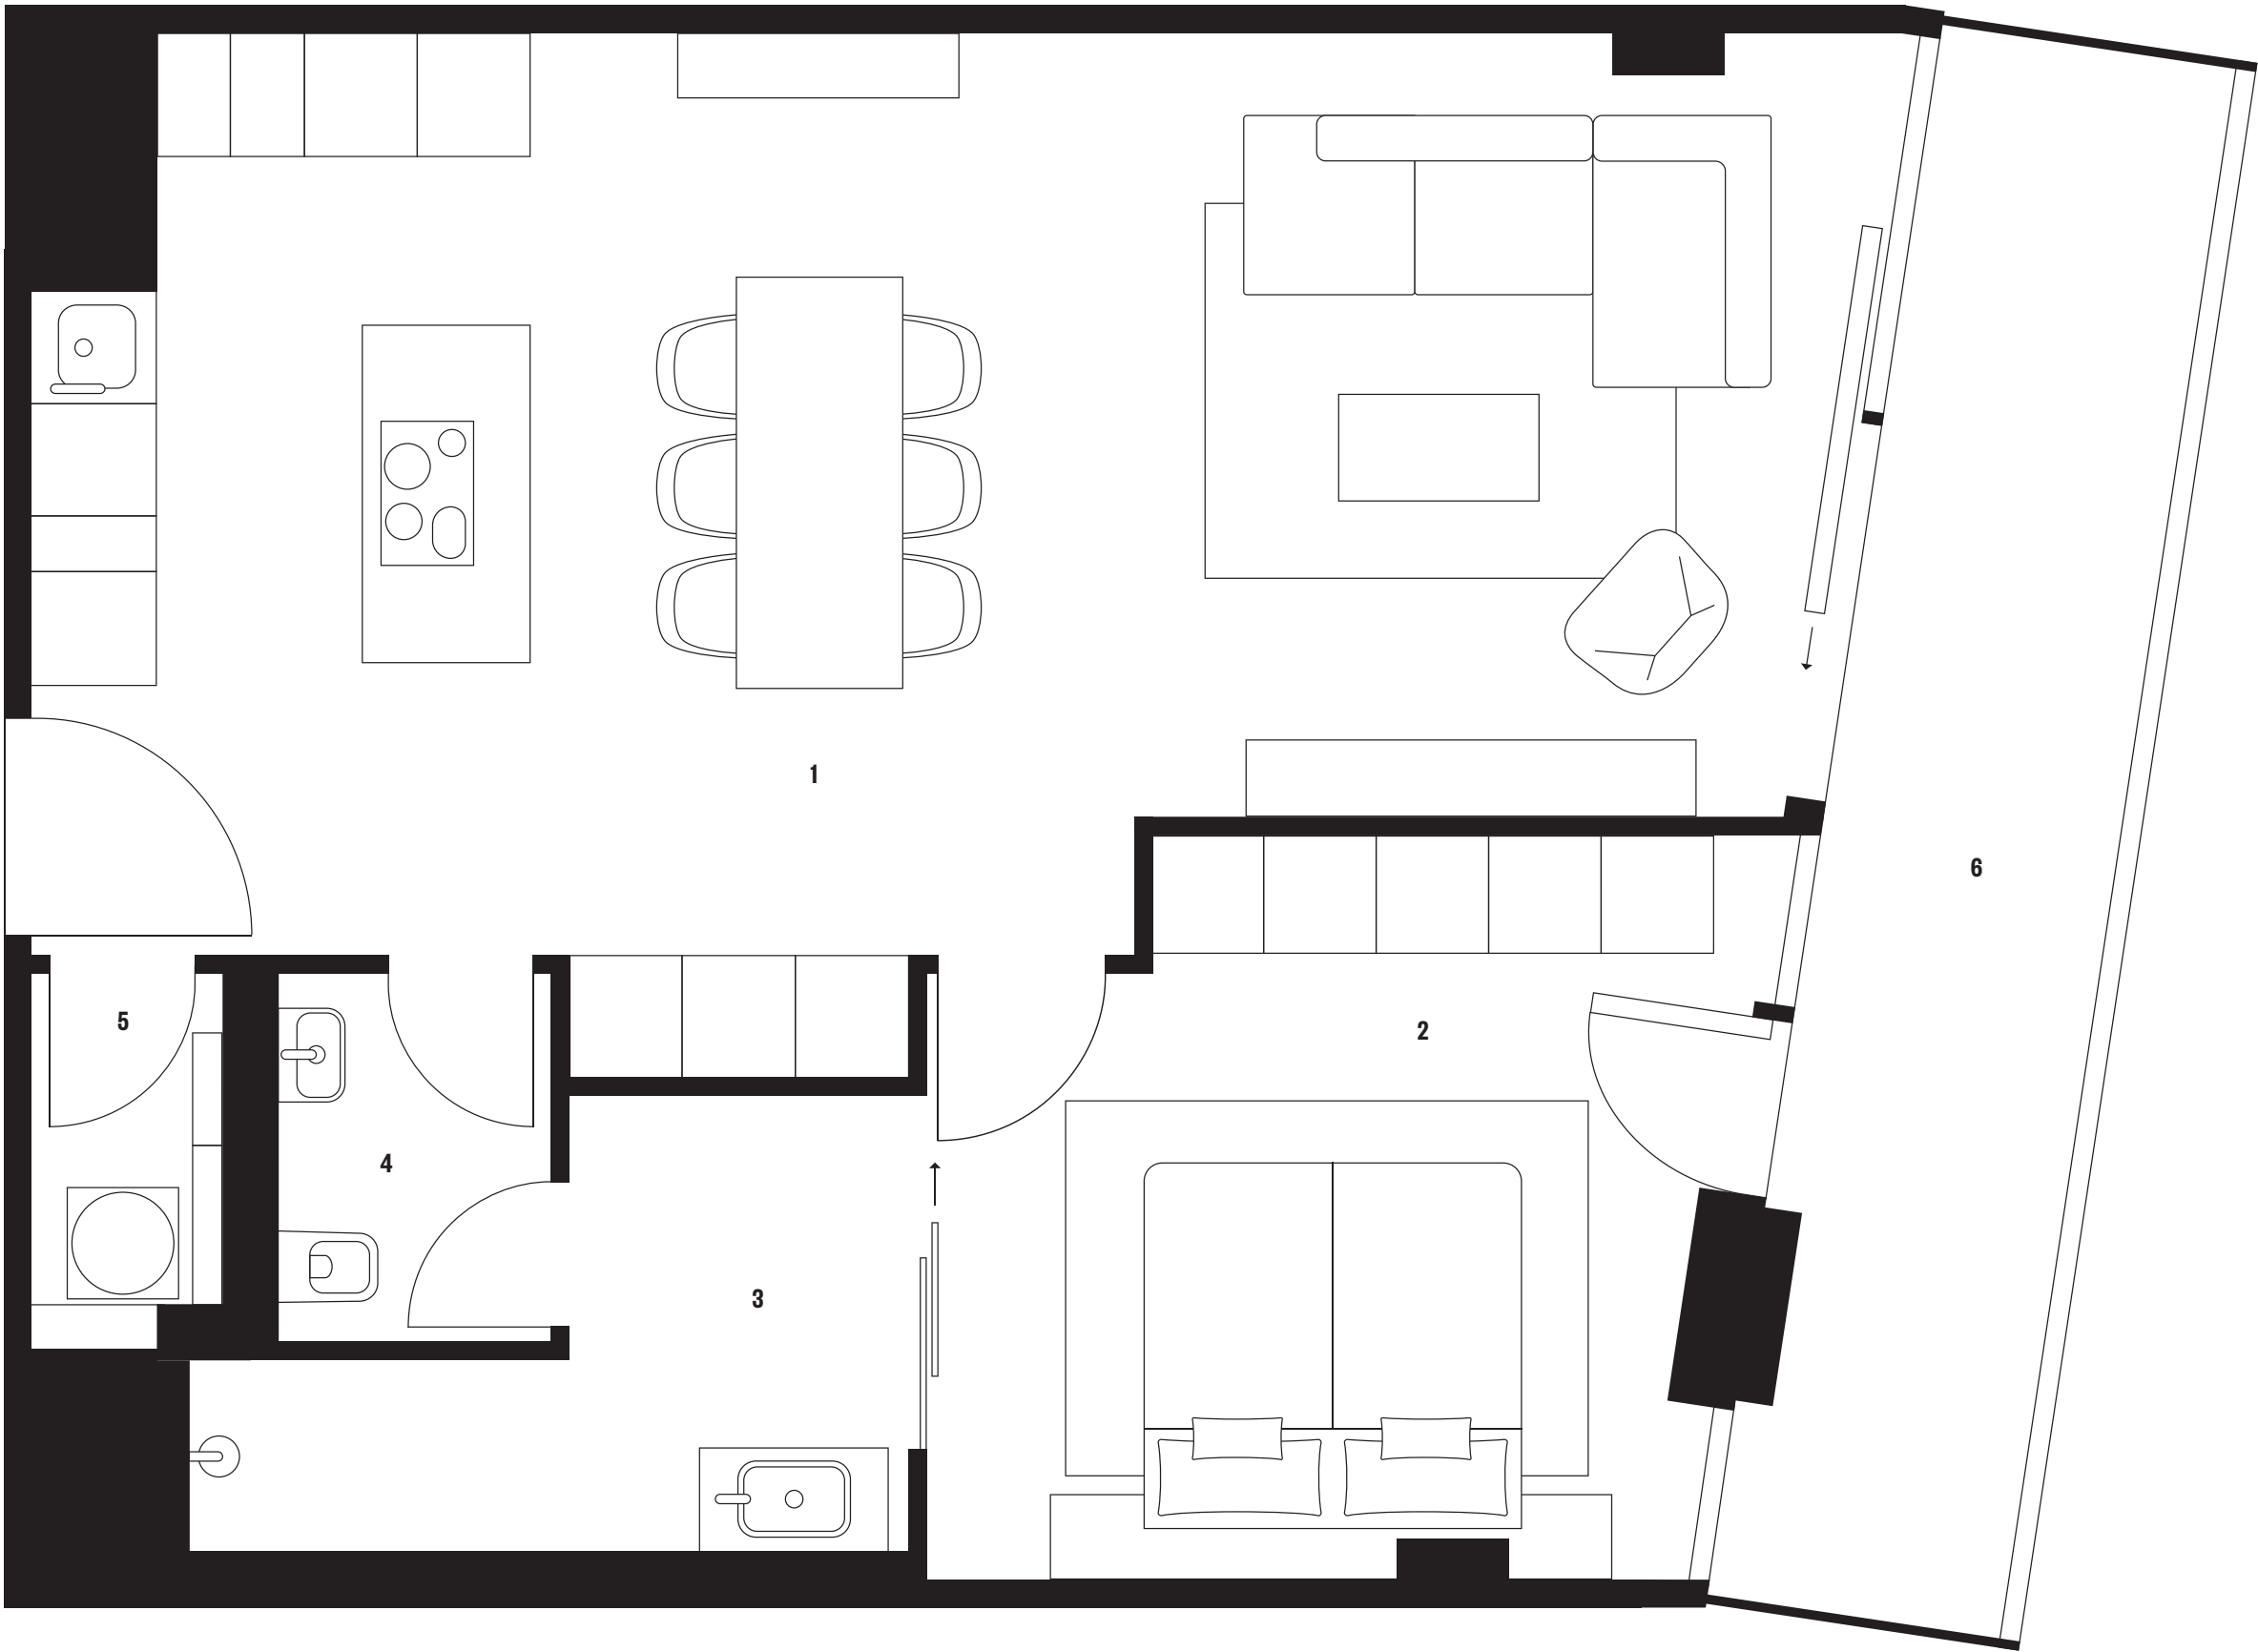

2-ZIMMER WOHNUNG / ONE-BEDROOM APARTMENT		78,3 m²
1	Kochen, Essen, Wohnen / Kitchen, dining/living area	44,9 m²
2	Schlafen / Bedroom	15,9 m²
3	En-Suite-Bad / En-suite bathroom	6,4 m²
4	WC / WC	2,8 m²
5	Abstellraum / Storage room	2,0 m²
6	Balkon / Balcony	6,3 m²

Hinweis: Die Flächenberechnung erfolgt nach Wohnflächenverordnung. Balkone / Skylounges sind mit 50 Prozent der Fläche ausgewiesen. Die Quadratmeter-Angaben sind circa-Angaben.
Note: Net floor space is calculated in accordance with German legislation. Net floor space for balconies / skylounges is calculated at 50 % of their actual gross area. Figures for square metres are approximate.

- Glas / Glass
- Glas-Schiebetür / Sliding glass door
- raumhoch verglaste Skylounge / Sky lounge with floor-to-ceiling glazing