



**Kreis Heinsberg
Katasteramt**


Valkenburger Straße 45
52525 Heinsberg

**Auszug aus dem
Liegenschaftskataster**


Flurkarte NRW 1 : 1000

Flurstück: 127 u.a.
Flur: 48
Gemarkung: Wegberg
In Bollenberg 41, Wegberg

Erstellt: 16.05.2024
Zeichen: 24-E1-00497

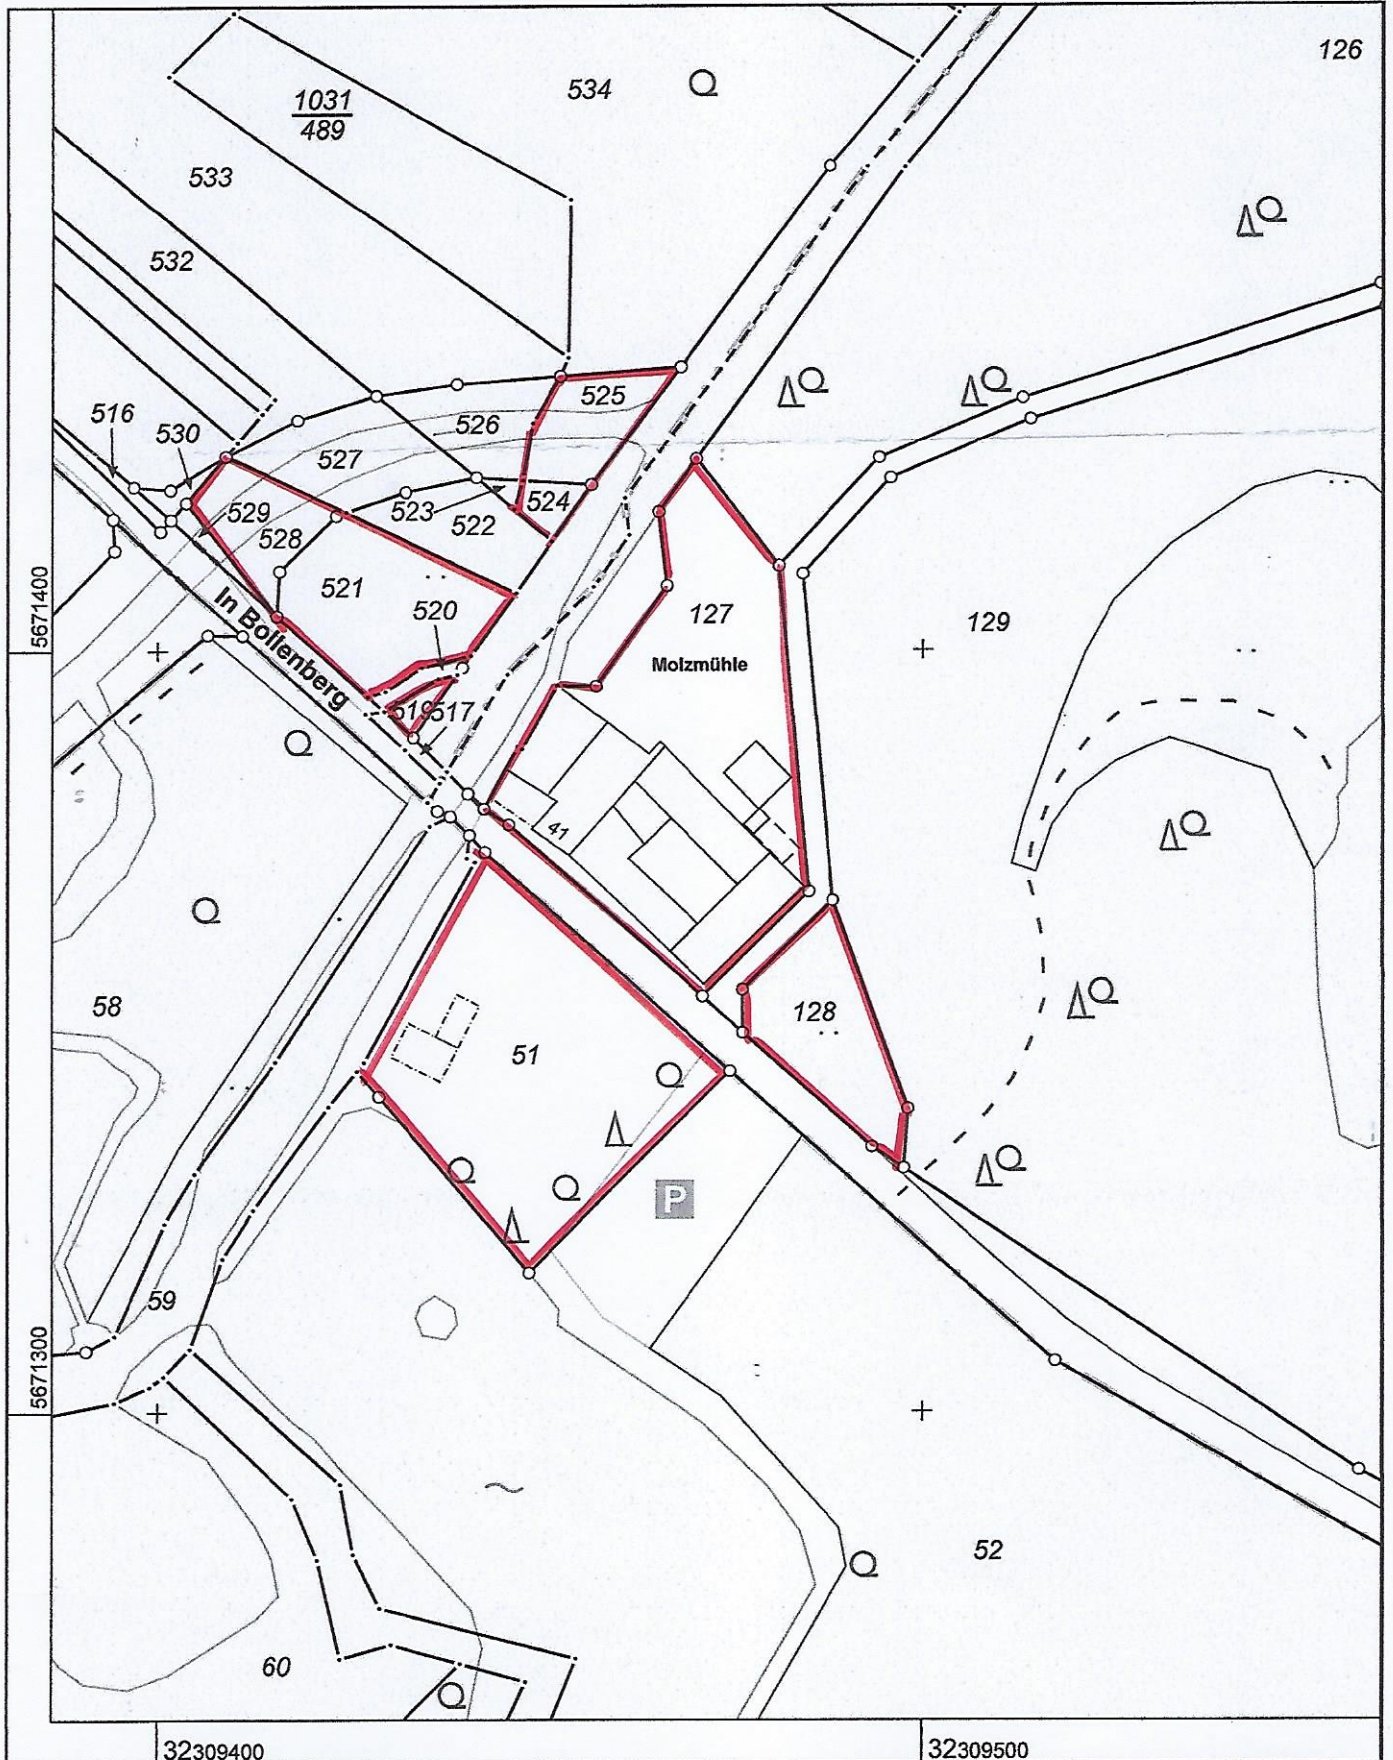

Maßstab 1 : 1000

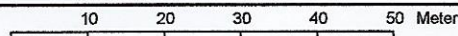

Die Nutzung dieses Auszuges ist im Rahmen des § 11 (1) DVOzVermKatG NRW zulässig. Zuwiderhandlungen werden nach § 27 VermKatG NRW verfolgt.