
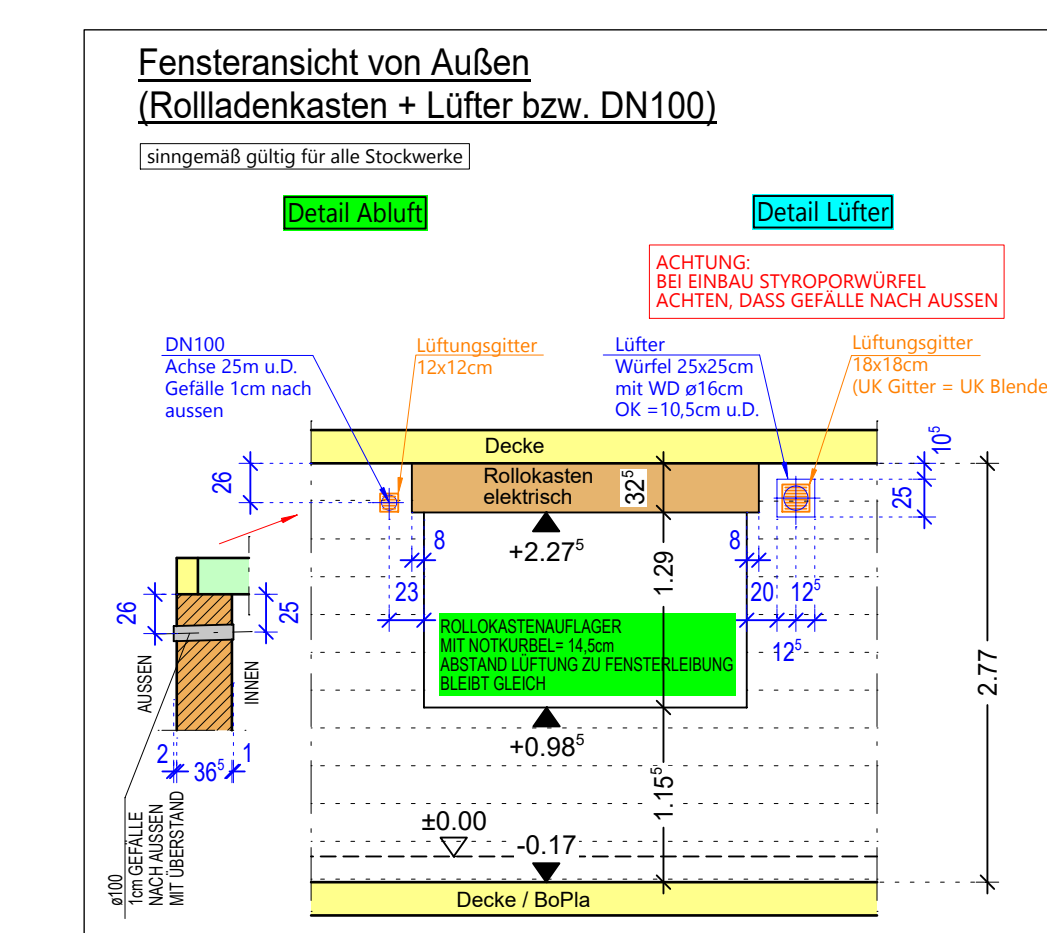
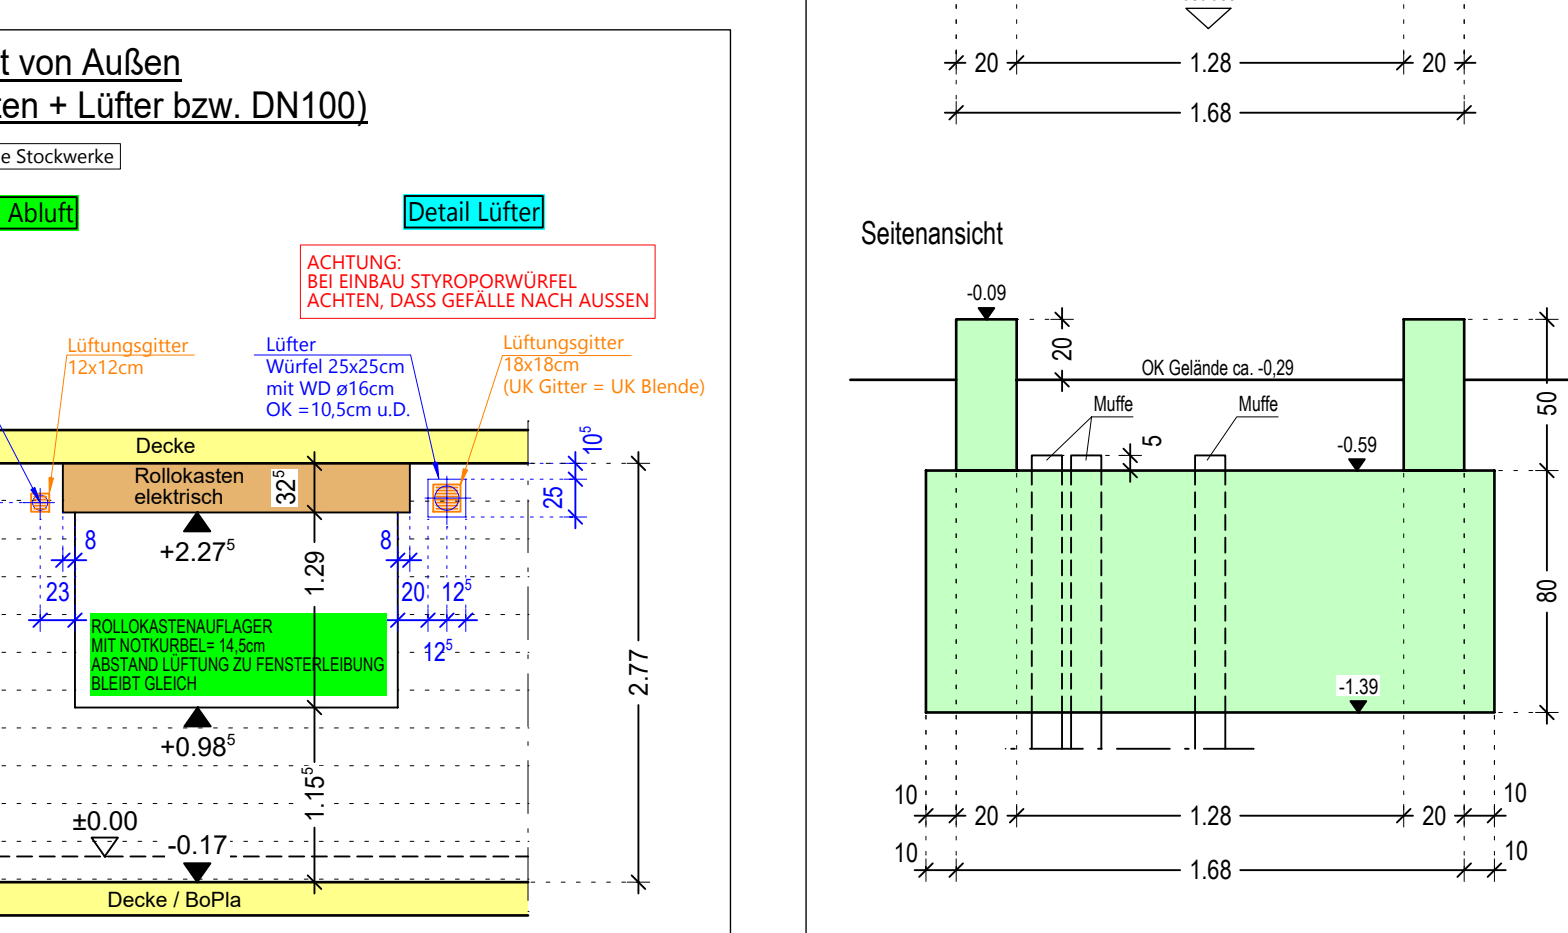


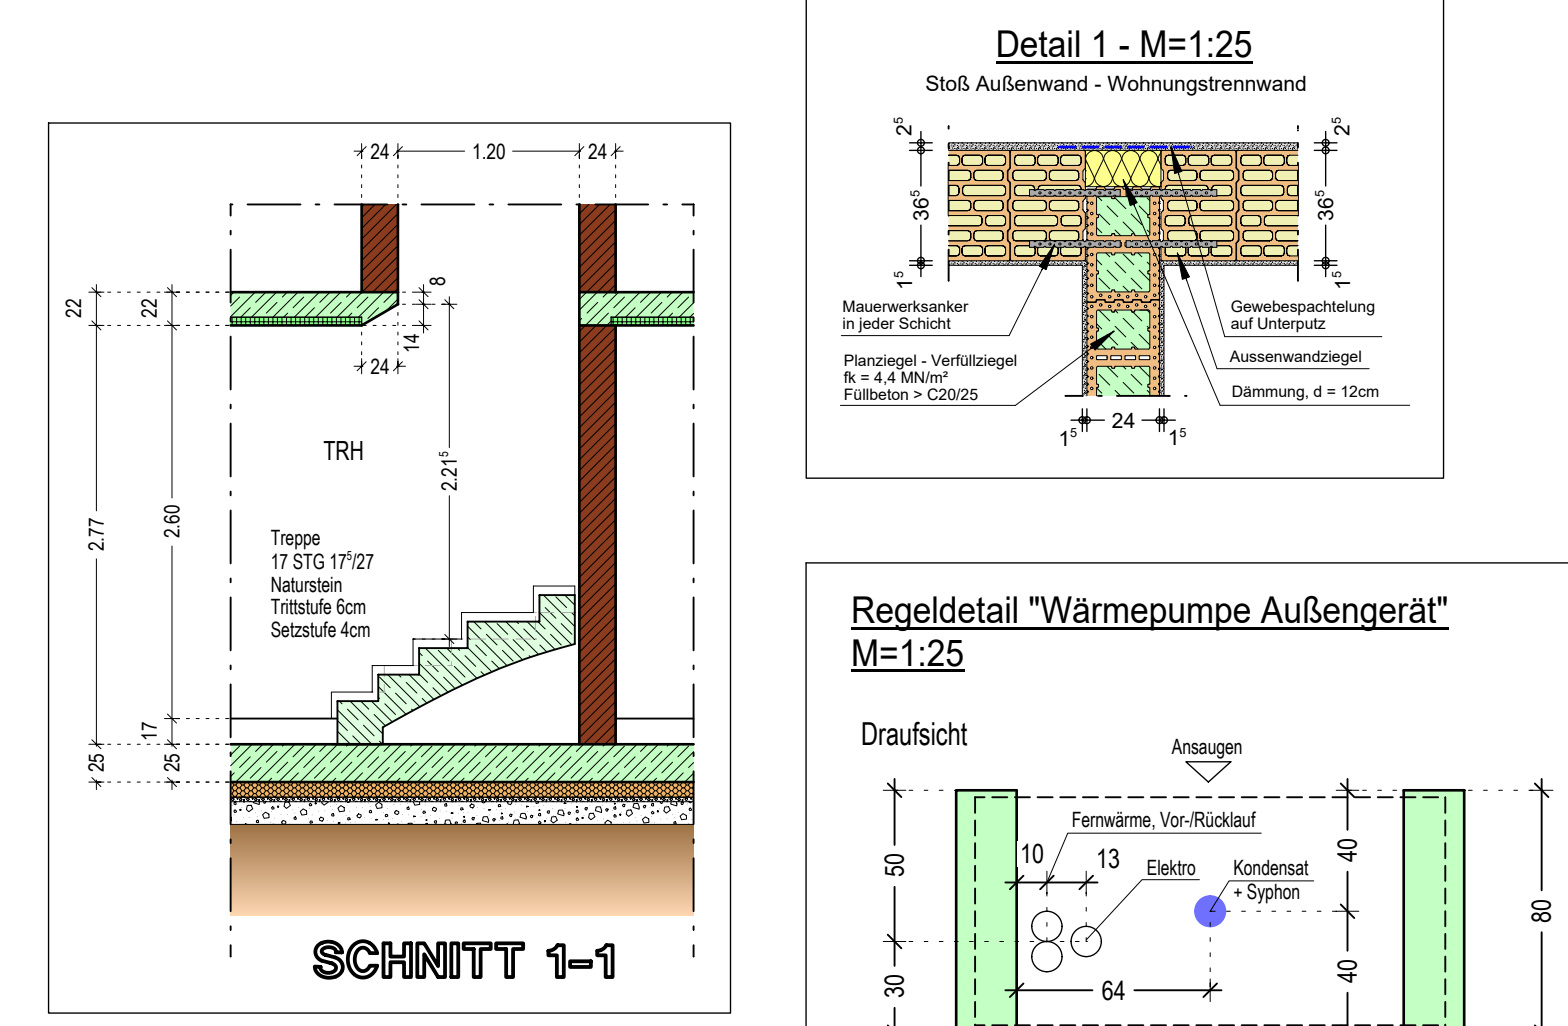


| LEGENDE HÖHENKOTEN                           | LEGENDE ENTWÄSSERUNG             |
|----------------------------------------------|----------------------------------|
| +0.00 FOK Fongkussboden, geglättetes Gelände | — SCHMUTZWASSER                  |
| +0.00 ROK Rohkussboden Oberkante             | — FALLEITUNG ÜBER DACH ENTLÜFTEN |
| +0.00 geglättetes Gelände                    | — REGENWASSER                    |
| +0.00 ursprüngliches Gelände                 | — DRAINAGE                       |
| +0.00 urspr. Gelände Darstellung             | — MISCHWASSER                    |

| LEGENDE SCHRAFFUREN        | LEGENDE ABKÜRZUNGEN        |
|----------------------------|----------------------------|
| UNBEWEHRTE BETONBAUTEIL    | BR Brüstungsbalken         |
| STÄHLBETON-BAUTEIL         | OK OK Oberkante Unterseite |
| STÄHLBETON-FERTIGTEIL      | ST Stütze                  |
| STÄHLBETON-DOPPELWÄNDE     | BR Brüstungsbalken         |
| VERFÜLLZIEGEL              | WB Wandbohrloch            |
| MAUERWERK TRAGEND          | RS Regenwasser             |
| ZWISCHENWAND NICHT TRAGEND | RO Rohkussboden            |
| ZOH MINERALWOLLE EINLEGEN  | BO Bodenbohrloch           |
| TROCKENBAU-STÄNDERWAND     | BS Bodenbohrloch           |
| HOLZ                       | BS Bodenbohrloch           |

| WERKPLAN                                                                   |                                                                                         |
|----------------------------------------------------------------------------|-----------------------------------------------------------------------------------------|
| PROJEKT : 230092                                                           | NEUBAU EINES MEHRFAMILIENWOHNHAUSES MIT NEBENGEBAUDE                                    |
|                                                                            |                                                                                         |
| BAUORT :                                                                   | FÜRSTENBERGSTRASSE 20<br>93426 RÖDING - NEUBAU<br>FLURNUMMER 206/28<br>GEMARKUNG NEUBAU |
| BAUHERR :                                                                  | MB REAL ESTATE GmbH & Co. KG<br>JOSEF-MÜHLBAUER-PLATZ 1<br>93426 RÖDING                 |
| FREIGABE ERTEILT :                                                         | DATUM      UNTERSCHRIFT                                                                 |
| PLANART :                                                                  | GRUNDRISS EG                                                                            |
| PLANUNG :      TITEL :      DATUM :      MASSTAB :                         |                                                                                         |
| INDEX :      DATUM :      GEZEICHNET :      ART DER ERGÄNZUNG / ÄNDERUNG : |                                                                                         |
| PLANNR. :                                                                  |                                                                                         |

Fürstenbergstraße  
206/2

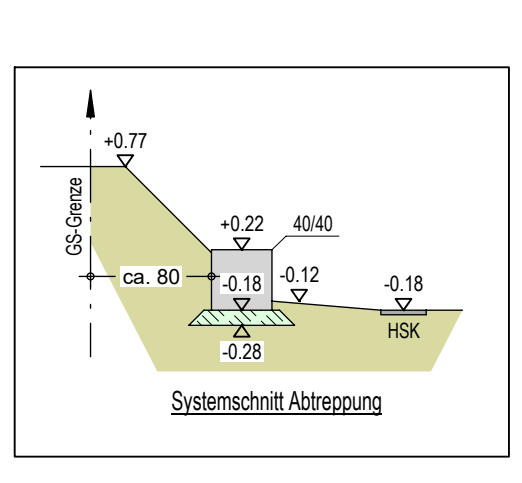

Peter-Lohr-Weg  
206/14

ERDGESCHOSS

HsNr. 18  
206/29