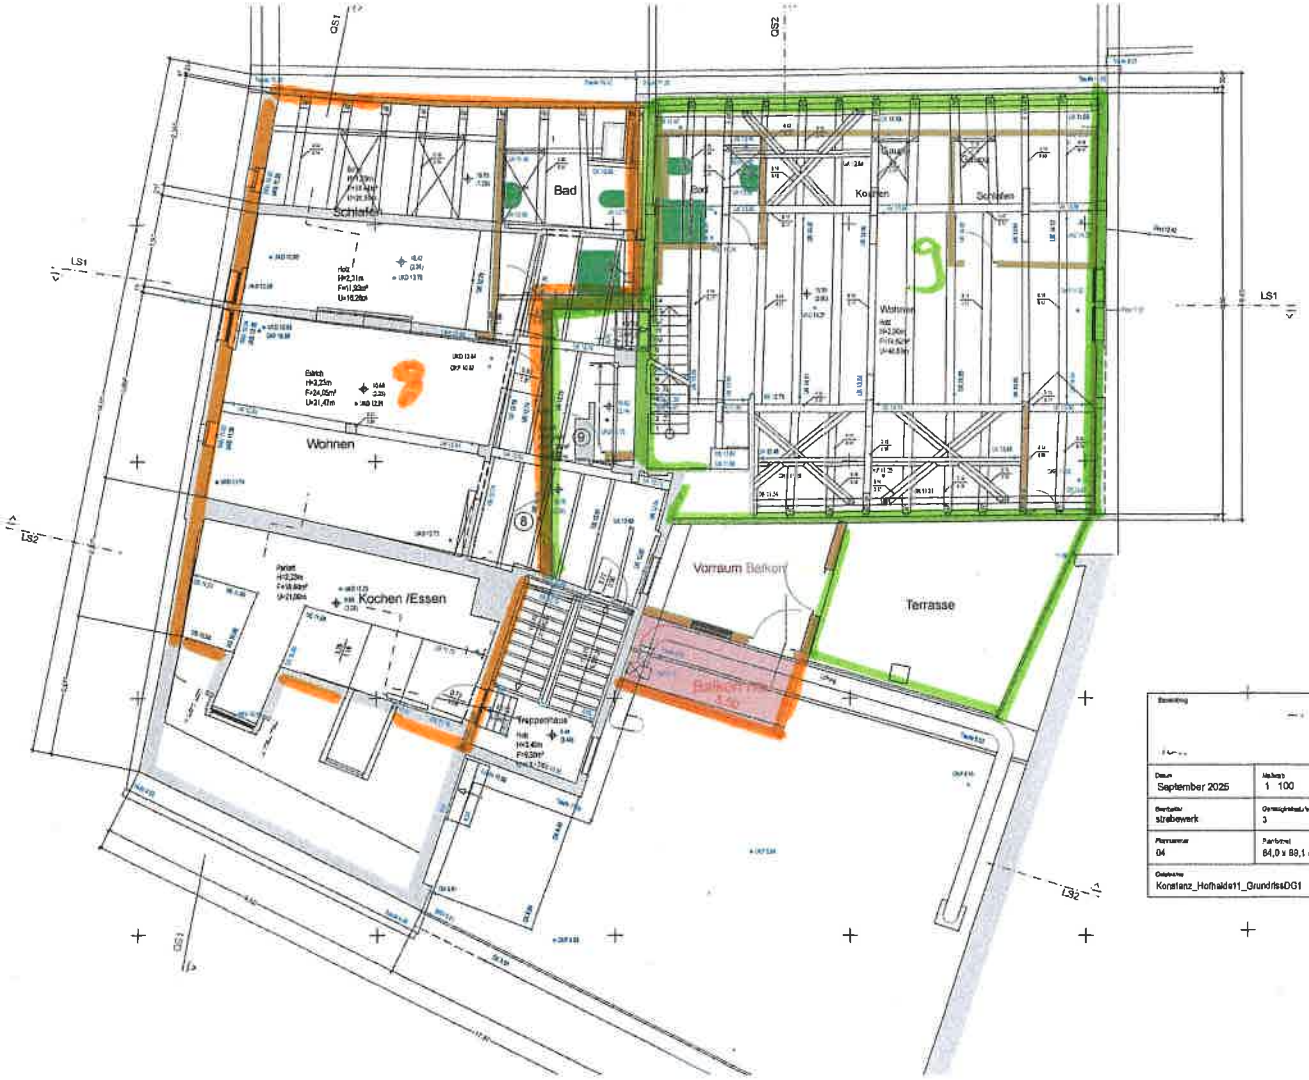

Bezeichnung		Auftraggeber Grundstücksgemeinschaft Hofhalde 11
Datum September 2025	Maßstab 1 : 100	Neubau Balkon Hofhalde 11 78462 Konstanz
Bearbeiter strebewerk	Gezeichnetes Blatt 3	
Plannummer 04	Papierformat 84,0 x 89,1 cm	
Dateiname Konstanz_Hofhalde11_GrundrissDG1		Grundriss 1. Dachgeschoss