


4451-05
Teilungsplan (H. Aufarbeitung)
Anliegen (Bescheinigung)
24. Juni 2005

STADT ESSEN
der Oberbürgermeister
für Stadtplanung u. Bauordnung

DACHGESCHOSS
M 1:100

**ESSEN, ALTENESSEN-SÜD
ELLERNSTRASSE 72**

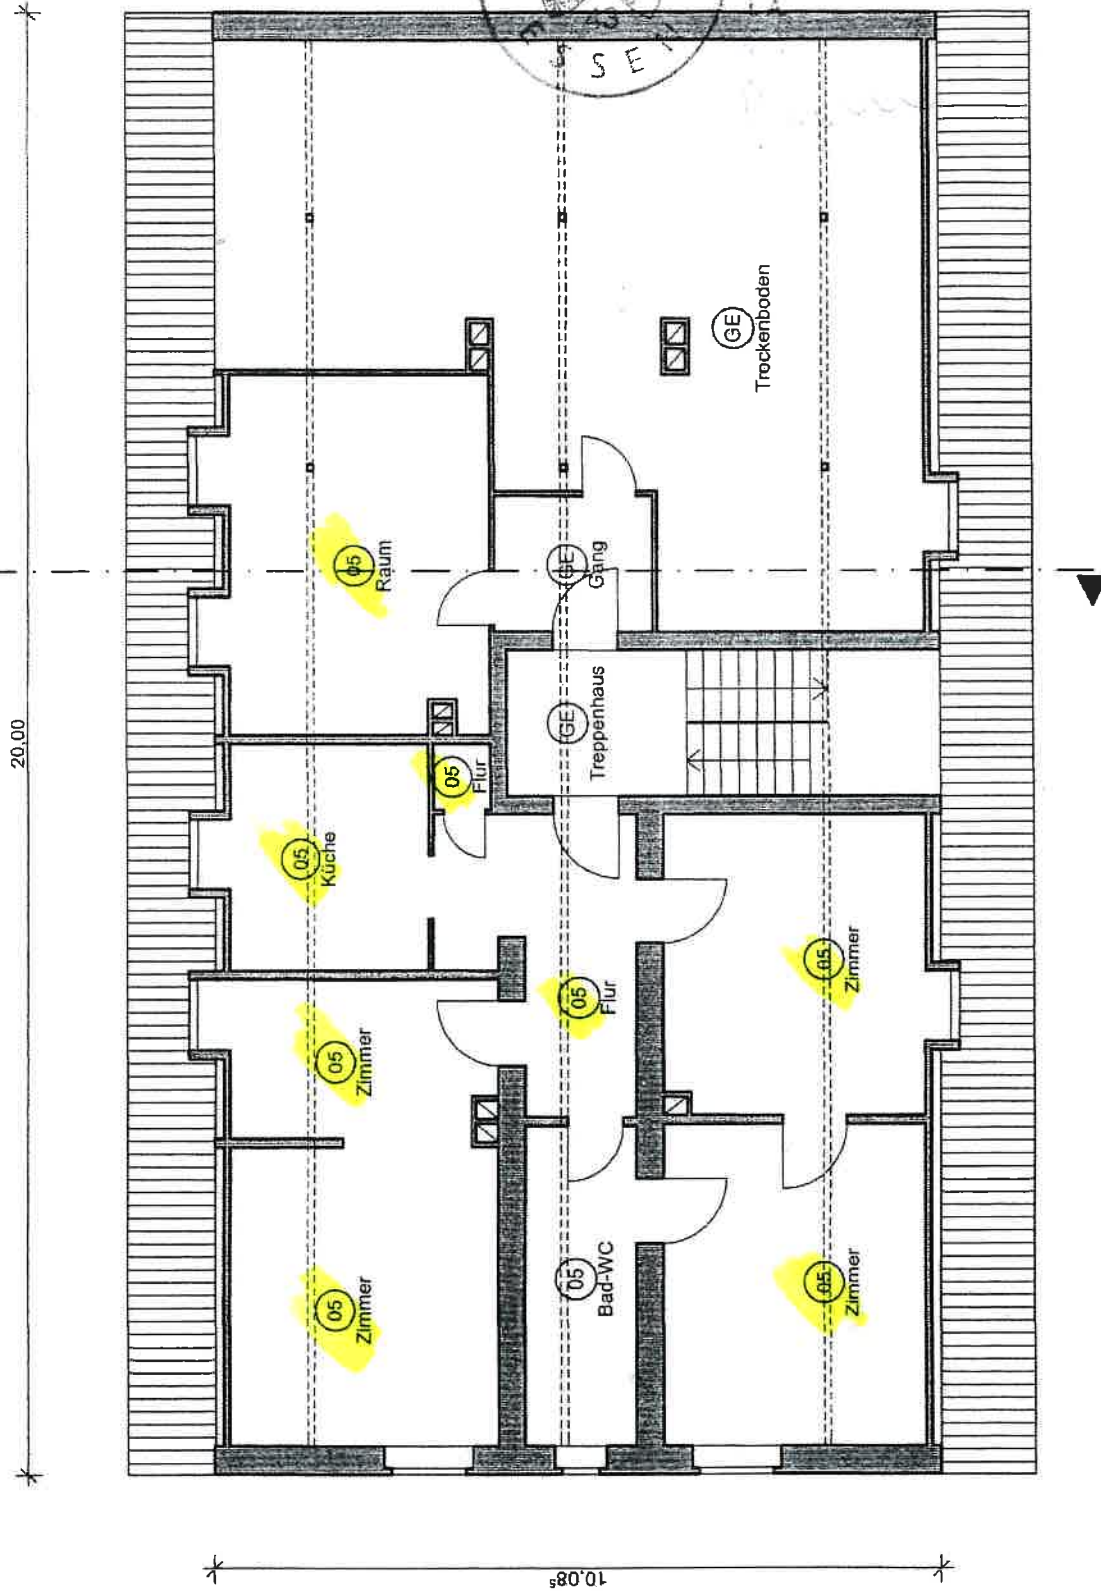

Benutzte Abkürzungen


- 01 Wohnungsnummern 01 - 05
- GE Gemeinschaftsräume

II. Ausfertigung


KELLERGESSCHOSS

M 1:100

**ESSEN, ALTENESSEN-SÜD
ELLERNSTRASSE 72**

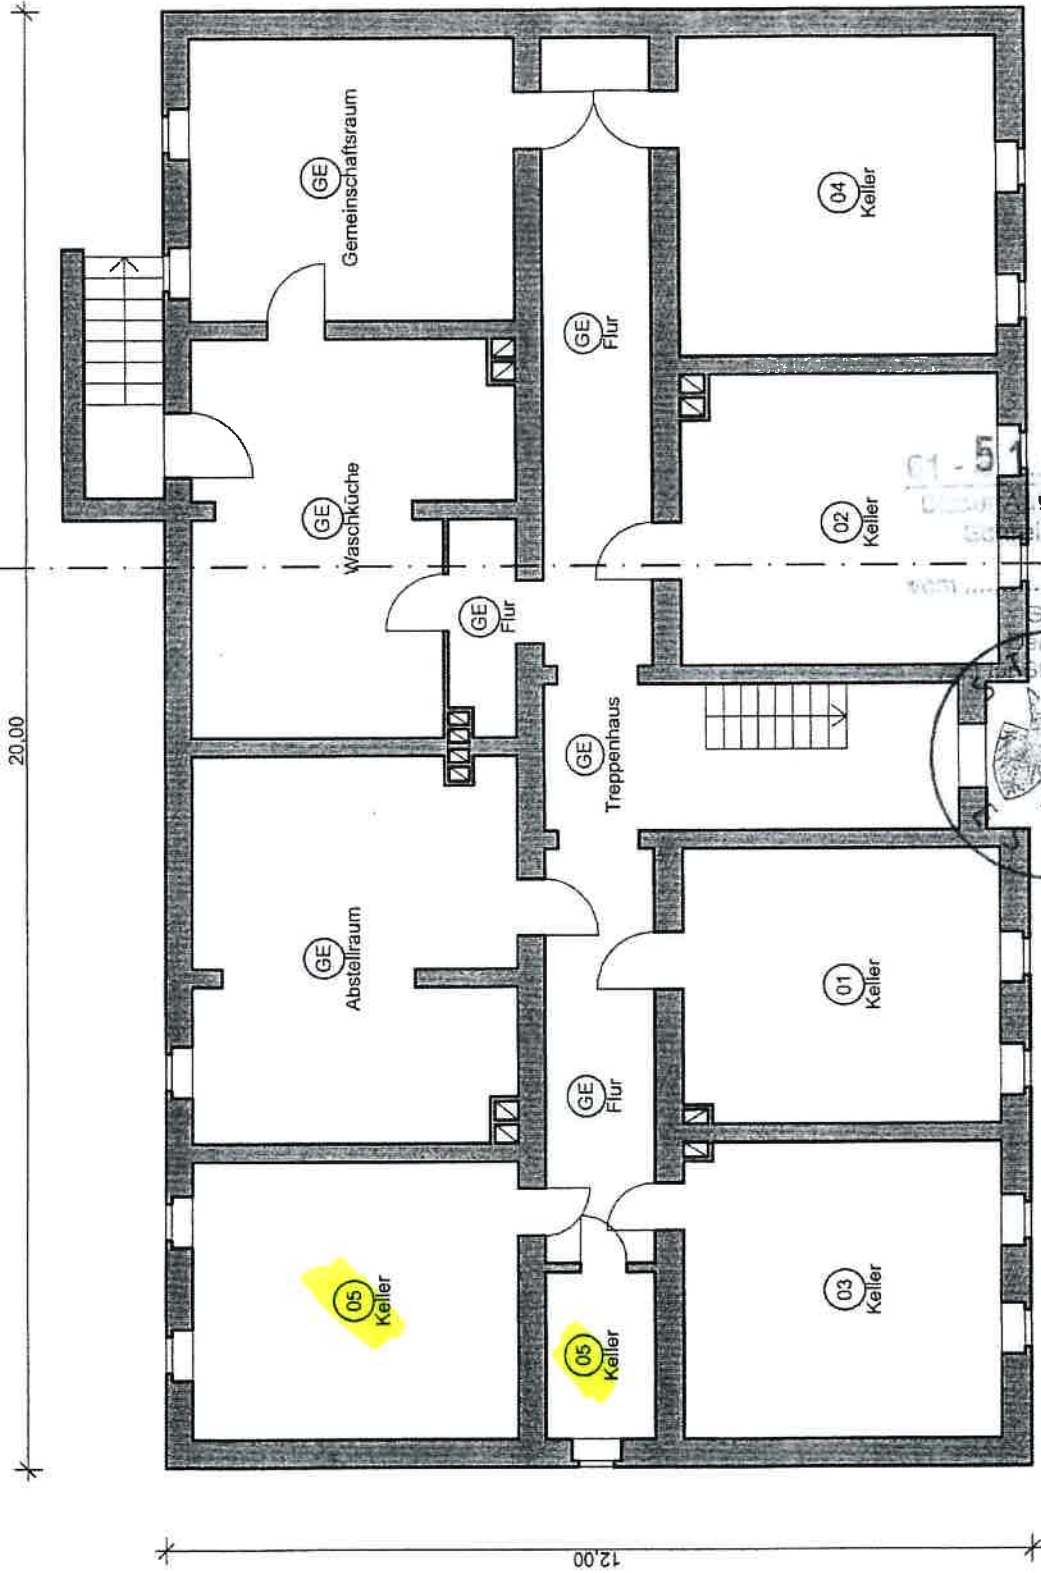

01-51-4451-05
Bauabstimmungsgesamtheit
Städtebau (Bescheinigung)
24. Juni 2005

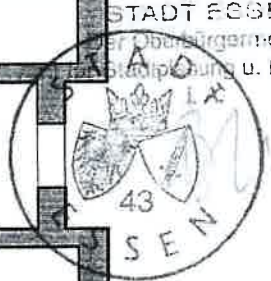

Benutzte Abkürzungen

(01) Wohnungsnummern 01 - 05

(GE) Gemeinschaftsräume