
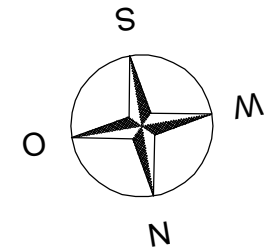


Bitte beachten!
Alle Maße und Angaben sind unverbindlich. Vorhandene
Wandmaße und Türbreiten im konkreten Fall immer vor
Ort nachmessen.

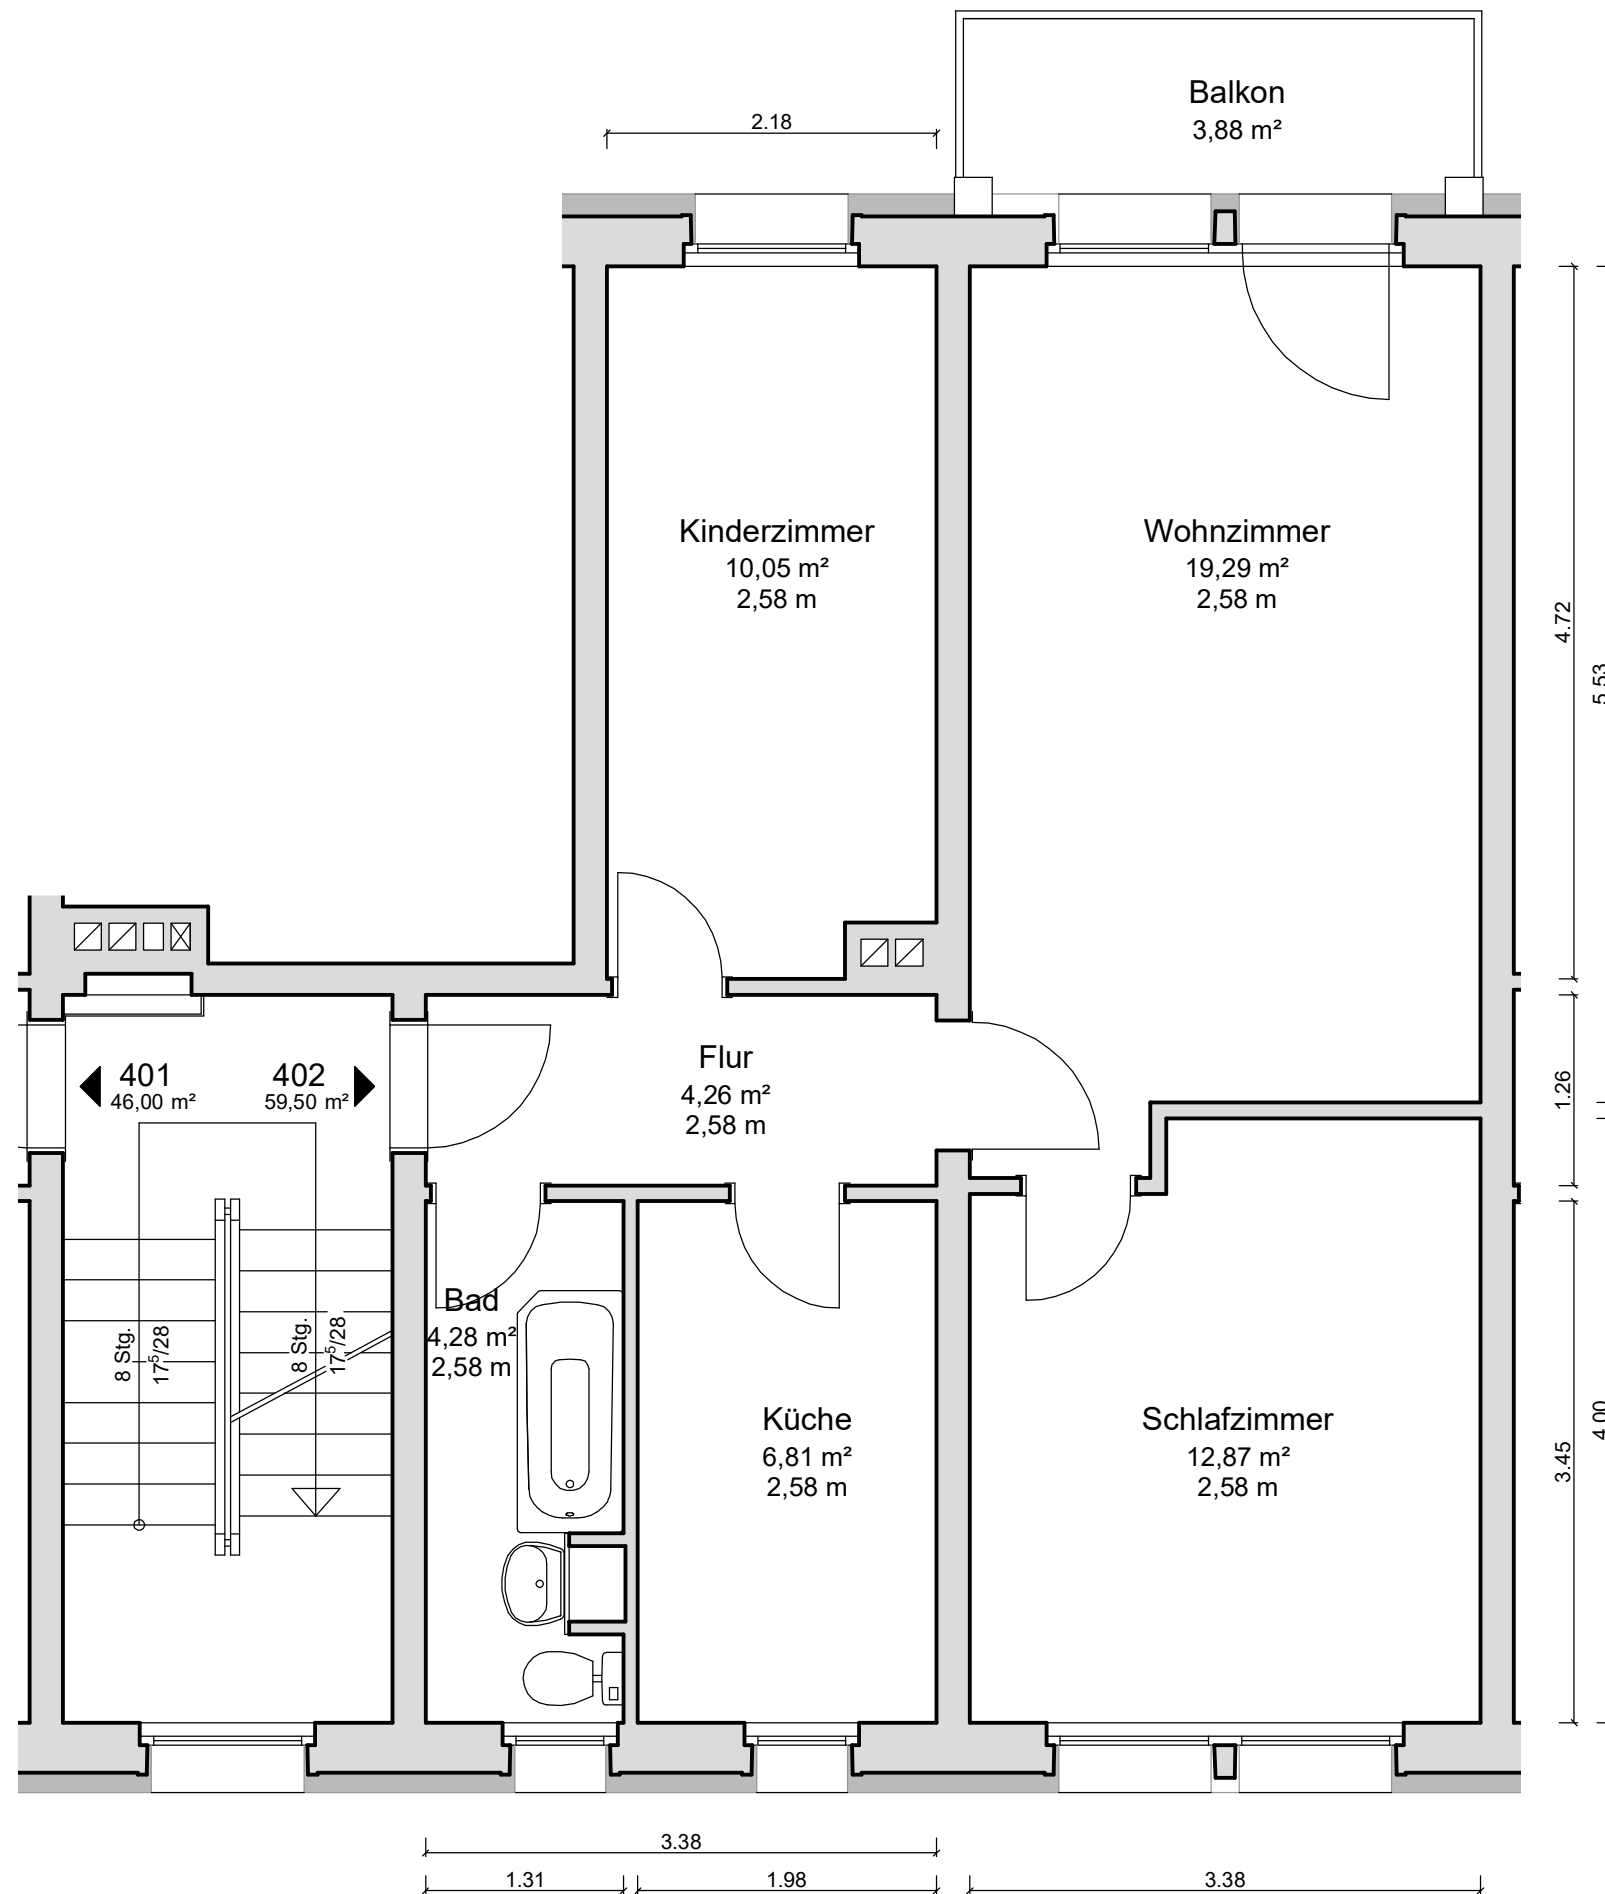

Objektdaten

2,5 Raum-Wohnung
4. Etage (3. Obergeschoss)
Wohnfläche ca. 59,50 m²

Objektanschrift

Eckartsberger Str. 50
02763 Zittau

Wohnungsnummer

206-62-402