

Bei der Anwendung einer grabenlosen Bauweise/Bohrung ist immer eine örtliche, nachweispflichtige Einweisung der betroffenen Sparten erforderlich!

Angegebene Verlegetiefen entsprechen dem Stand der Errichtung und sind vor Baubeginn zu überprüfen.

inetz
Ein Unternehmen von eins

Die Angaben in den überreichten Plänen haben keinen Anspruch auf Vollständigkeit und Genauigkeit

Flurgrenzen nur für Übersichtszwecke. Keine amtliche Karte. Plan zur Maßentnahme nicht geeignet.

Zur Wahrung der Urheberrechte ist die Anfertigung von Kopien, auch auszugsweise nur mit Zustimmung des Herausgebers zulässig

Achtung! Im Einflußbereich können Anlagen anderer Versorgungsunternehmen liegen.

Höhenangaben in DHHN16

Gemeinde: Chemnitz
Annaberger Straße 521

Datum: 8.08.2024

Reg-Nr.: 0124184


Maßstab: 1:500

Sparte: Gas

Blattnummer: 01

Gas	0800 1111 489 20
Strom/ Bel.	0800 1111 489 10/11
FW/FK	0800 1111 489 40
Nahwärme	0800 1111 489 90
Trinkwasser	0800 1111 489 30
Abwasser	0800 1111 489 70
Kommunikation	0800 1111 489 80
Glasfaser	0800 1111 489 80
Rohwasser	(0371) 525 3491

Die Auskunft ist gültig bis 3 Monate ab Auskunftsdatum

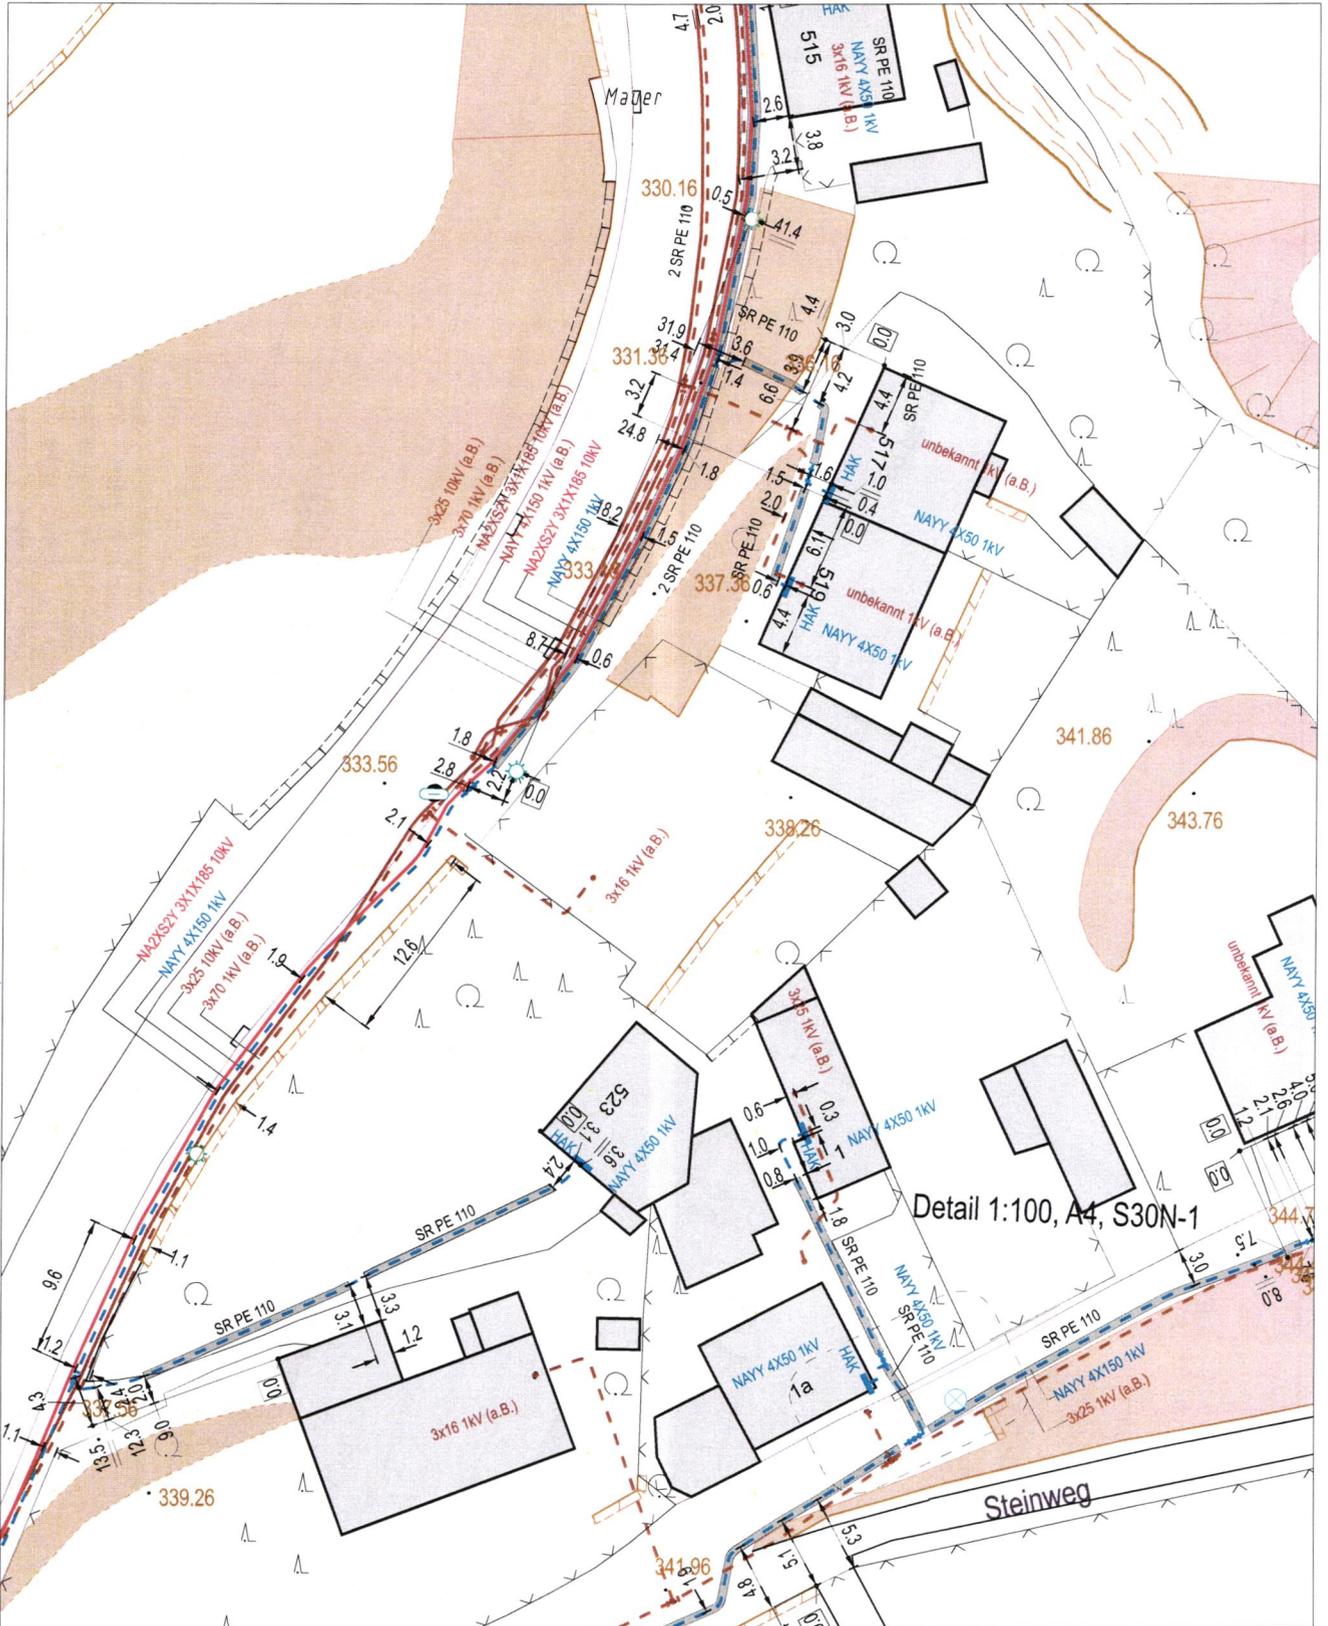

Bei der Anwendung einer grabenlosen Bauweise/Bohrung ist immer eine örtliche, nachweispflichtige Einweisung der betroffenen Sparten erforderlich!

Angegebene Verlegetiefen entsprechen dem Stand der Errichtung und sind vor Baubeginn zu überprüfen.

inetz
Ein Unternehmen von eins



Die Angaben in den überreichten Plänen haben keinen Anspruch auf Vollständigkeit und Genauigkeit.
Flurgrenzen nur für Übersichtszwecke. Keine amtliche Karte. Plan zur Maßentnahme nicht geeignet.
Zur Wahrung der Urheberrechte ist die Anfertigung von Kopien, auch auszugsweise nur mit Zustimmung des Herausgebers zulässig.
Achtung! Im Einflusbereich können Anlagen anderer Versorgungsunternehmen liegen.
Höhenangaben in DHHN16

Gemeinde: Chemnitz
Annaberger Straße 521

Datum: 8.08.2024


Reg-Nr.: 0124184

Maßstab: 1:500


Sparte: Strom

Blattnummer: 01

Gas	0800 1111 489 20
Strom/ Bel.	0800 1111 489 10/11
FW/FK	0800 1111 489 40
Nahwärme	0800 1111 489 90
Trinkwasser	0800 1111 489 30
Abwasser	0800 1111 489 70
Kommunikation	0800 1111 489 80
Glasfaser	0800 1111 489 80
Rohwasser	(0371) 525 3491

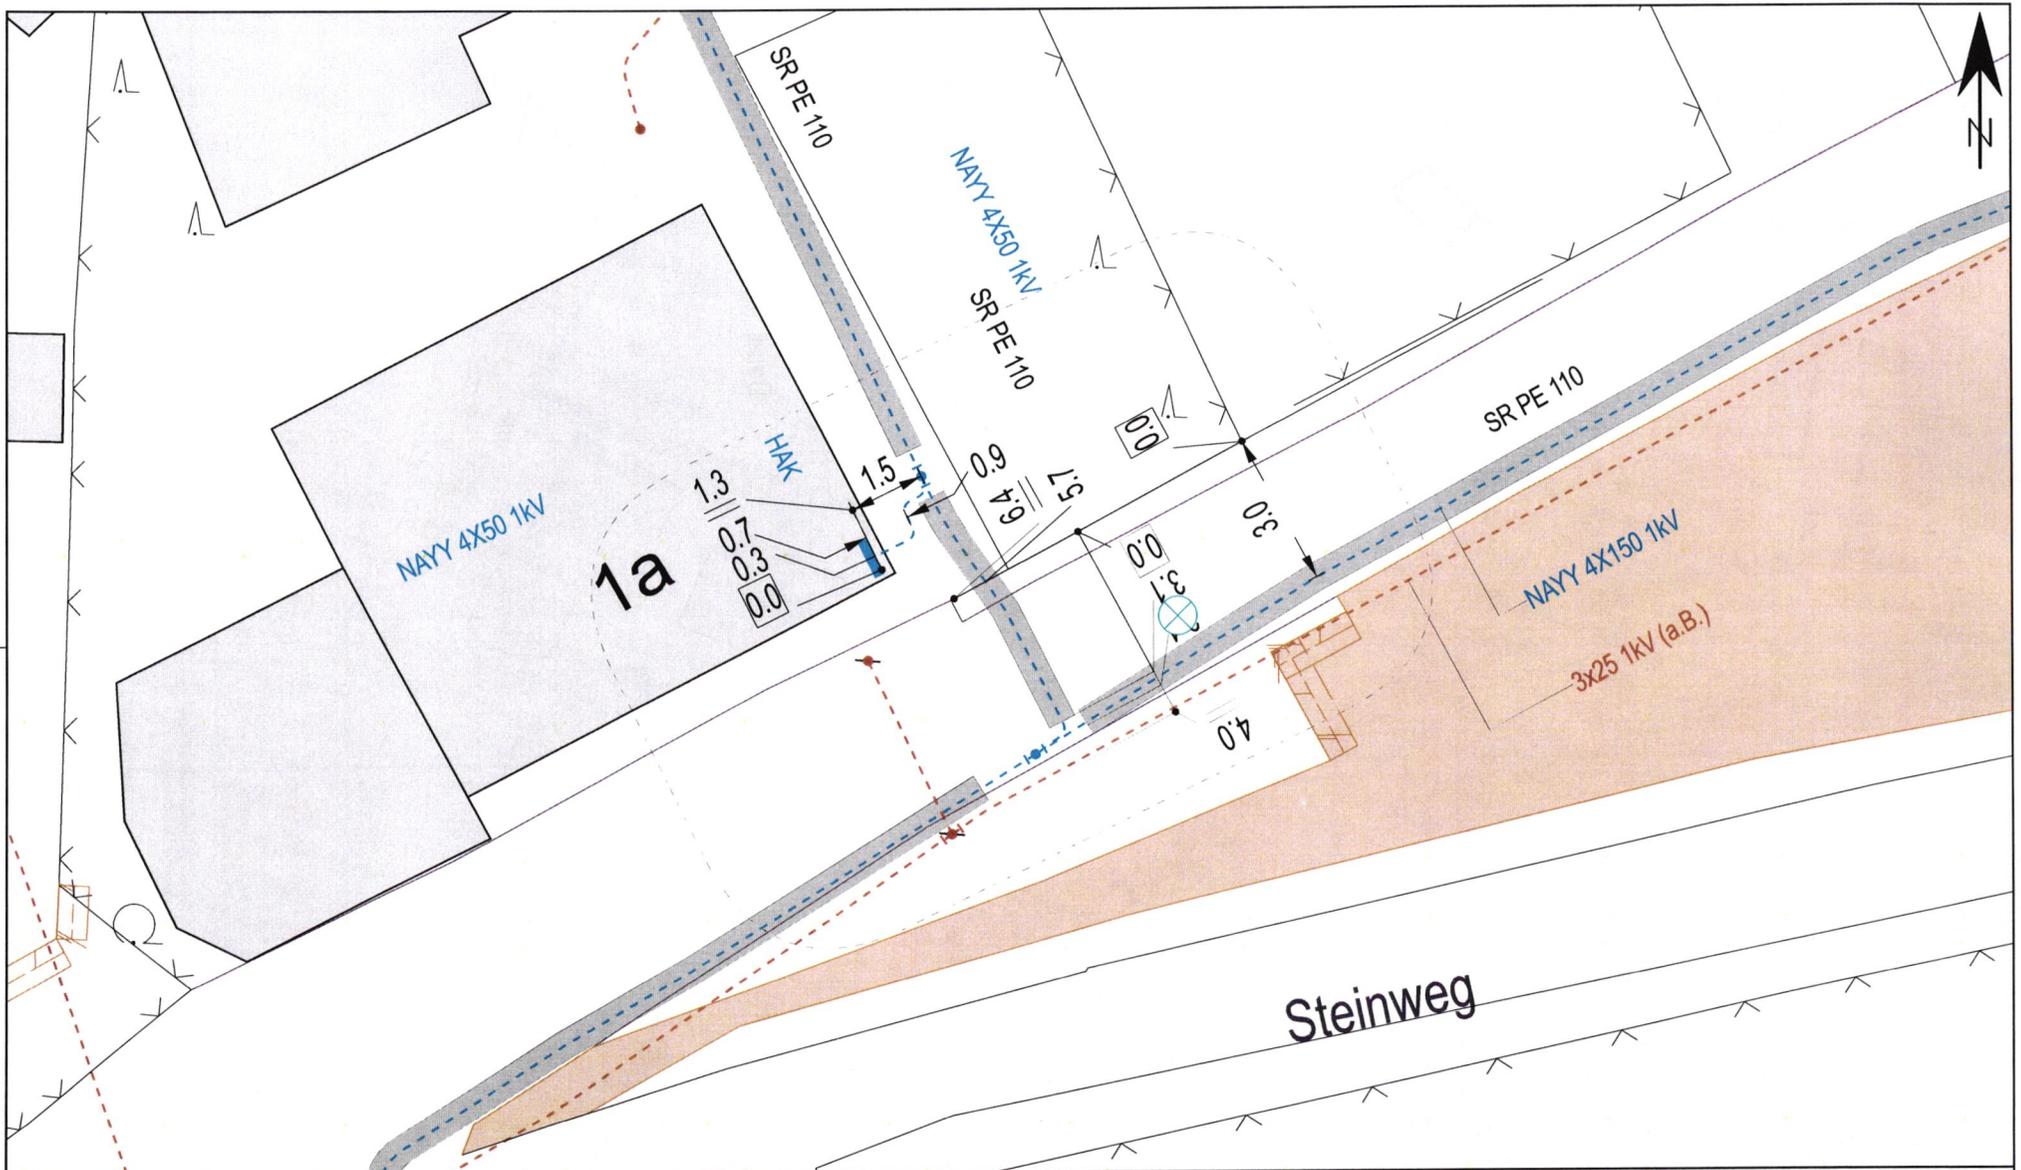

 Ein Unternehmen von eins	Bei der Anwendung einer grabenlosen Bauweise/Bohrung ist immer eine örtliche, nachweispflichtige Einweisung der betroffenen Sparten erforderlich!	Die Angaben in den überreichten Plänen haben keinen Anspruch auf Vollständigkeit und Genauigkeit Höhenangaben in DHHN16	Zur Wahrung der Urheberrechte ist die Anfertigung von Kopien, auch auszugsweise nur mit Zustimmung des Herausgebers zulässig	Gemeinde: Chemnitz Annaberger Straße 521	
	Angegebene Verlegetiefen entsprechen dem Stand der Errichtung und sind vor Baubeginn zu überprüfen.	Flurgrenzen nur für Übersichtszwecke. Keine amtliche Karte. Plan zur Maßentnahme nicht geeignet.	Achtung! Im Einflußbereich können Anlagen anderer Versorgungsunternehmen liegen.	Datum: 8.08.2024 Reg-Nr.: 0124184 Maßstab: 1:100 Sparte: Strom Blattnummer: 01	Gas 0800 1111 489 20 Strom/Bel. 0800 1111 489 10/11 FW/FK 0800 1111 489 40 Nahwärme 0800 1111 489 90 Trinkwasser 0800 1111 489 30 Abwasser 0800 1111 489 70 Kommunikation 0800 1111 489 80 Glasfaser 0800 1111 489 80 Rohwasser (0371) 525 3491

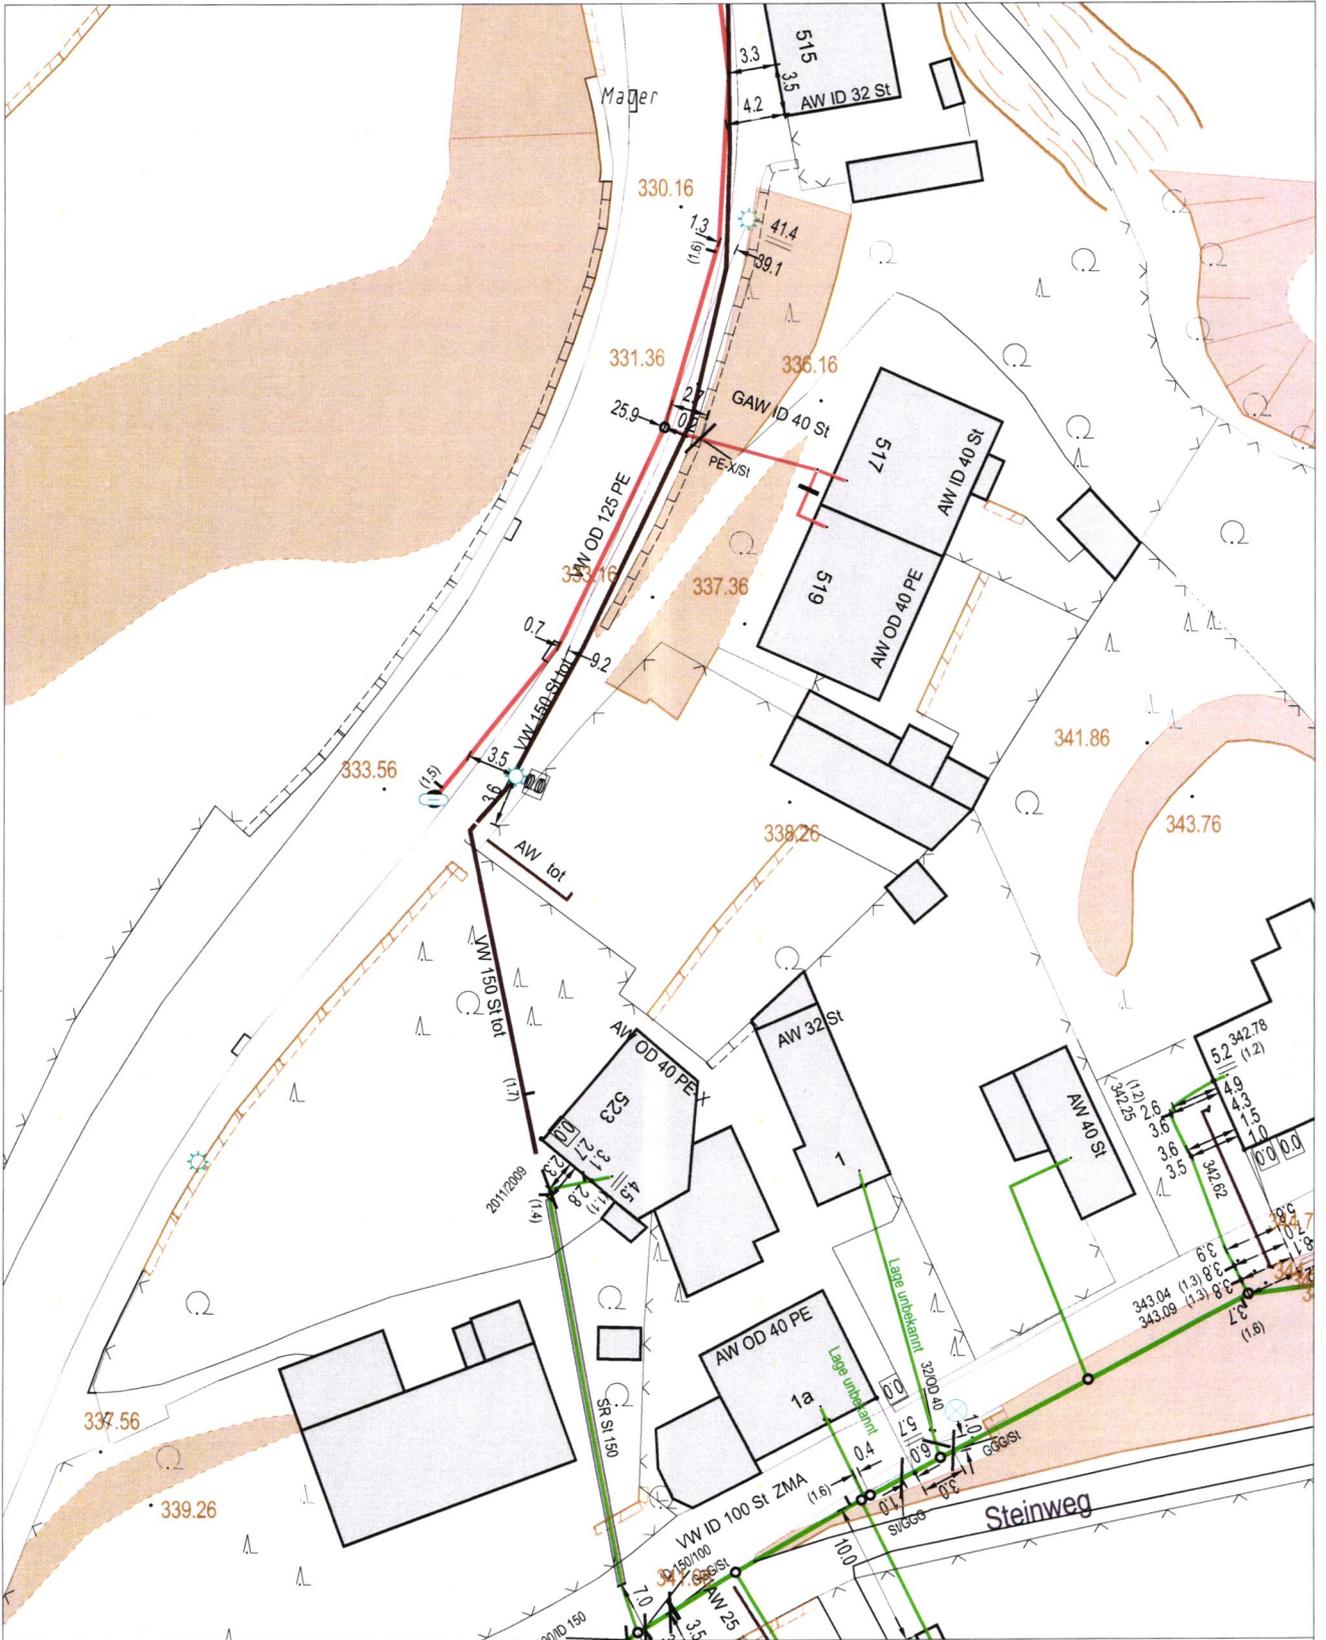

Bei der Anwendung einer grabenlosen Bauweise/Bohrung ist immer eine örtliche, nachweispflichtige Einweisung der betroffenen Sparten erforderlich!

Angegebene Verlegetiefen entsprechen dem Stand der Errichtung und sind vor Baubeginn zu überprüfen.

inetz
Ein Unternehmen von **eins**

Die Angaben in den überreichten Plänen haben keinen Anspruch auf Vollständigkeit und Genauigkeit

Flurgrenzen nur für Übersichtszwecke. Keine amtliche Karte. Plan zur Maßentnahme nicht geeignet.


Zur Wahrung der Urheberrechte ist die Anfertigung von Kopien, auch auszugsweise nur mit Zustimmung des Herausgebers zulässig

Achtung! Im Einflusbereich können Anlagen anderer Versorgungsunternehmen liegen.

Höhenangaben in DHHN16

Gemeinde: Chemnitz	
Annaberger Straße 521	
Datum: 8.08.2024	Gas 0800 1111 489 20
Reg-Nr.: 0124184	Strom/ Bel. 0800 1111 489 10/11
Maßstab: 1:500	FW/FK 0800 1111 489 40
Sparte: Trinkwasser	Nahwärme 0800 1111 489 90
Blattnummer: 01	Trinkwasser 0800 1111 489 30
	Abwasser 0800 1111 489 70
	Kommunikation 0800 1111 489 80
	Glasfaser 0800 1111 489 80
	Rohwasser (0371) 525 3491

Die Auskunft ist gültig bis 3 Monate ab Auskunftsdatum

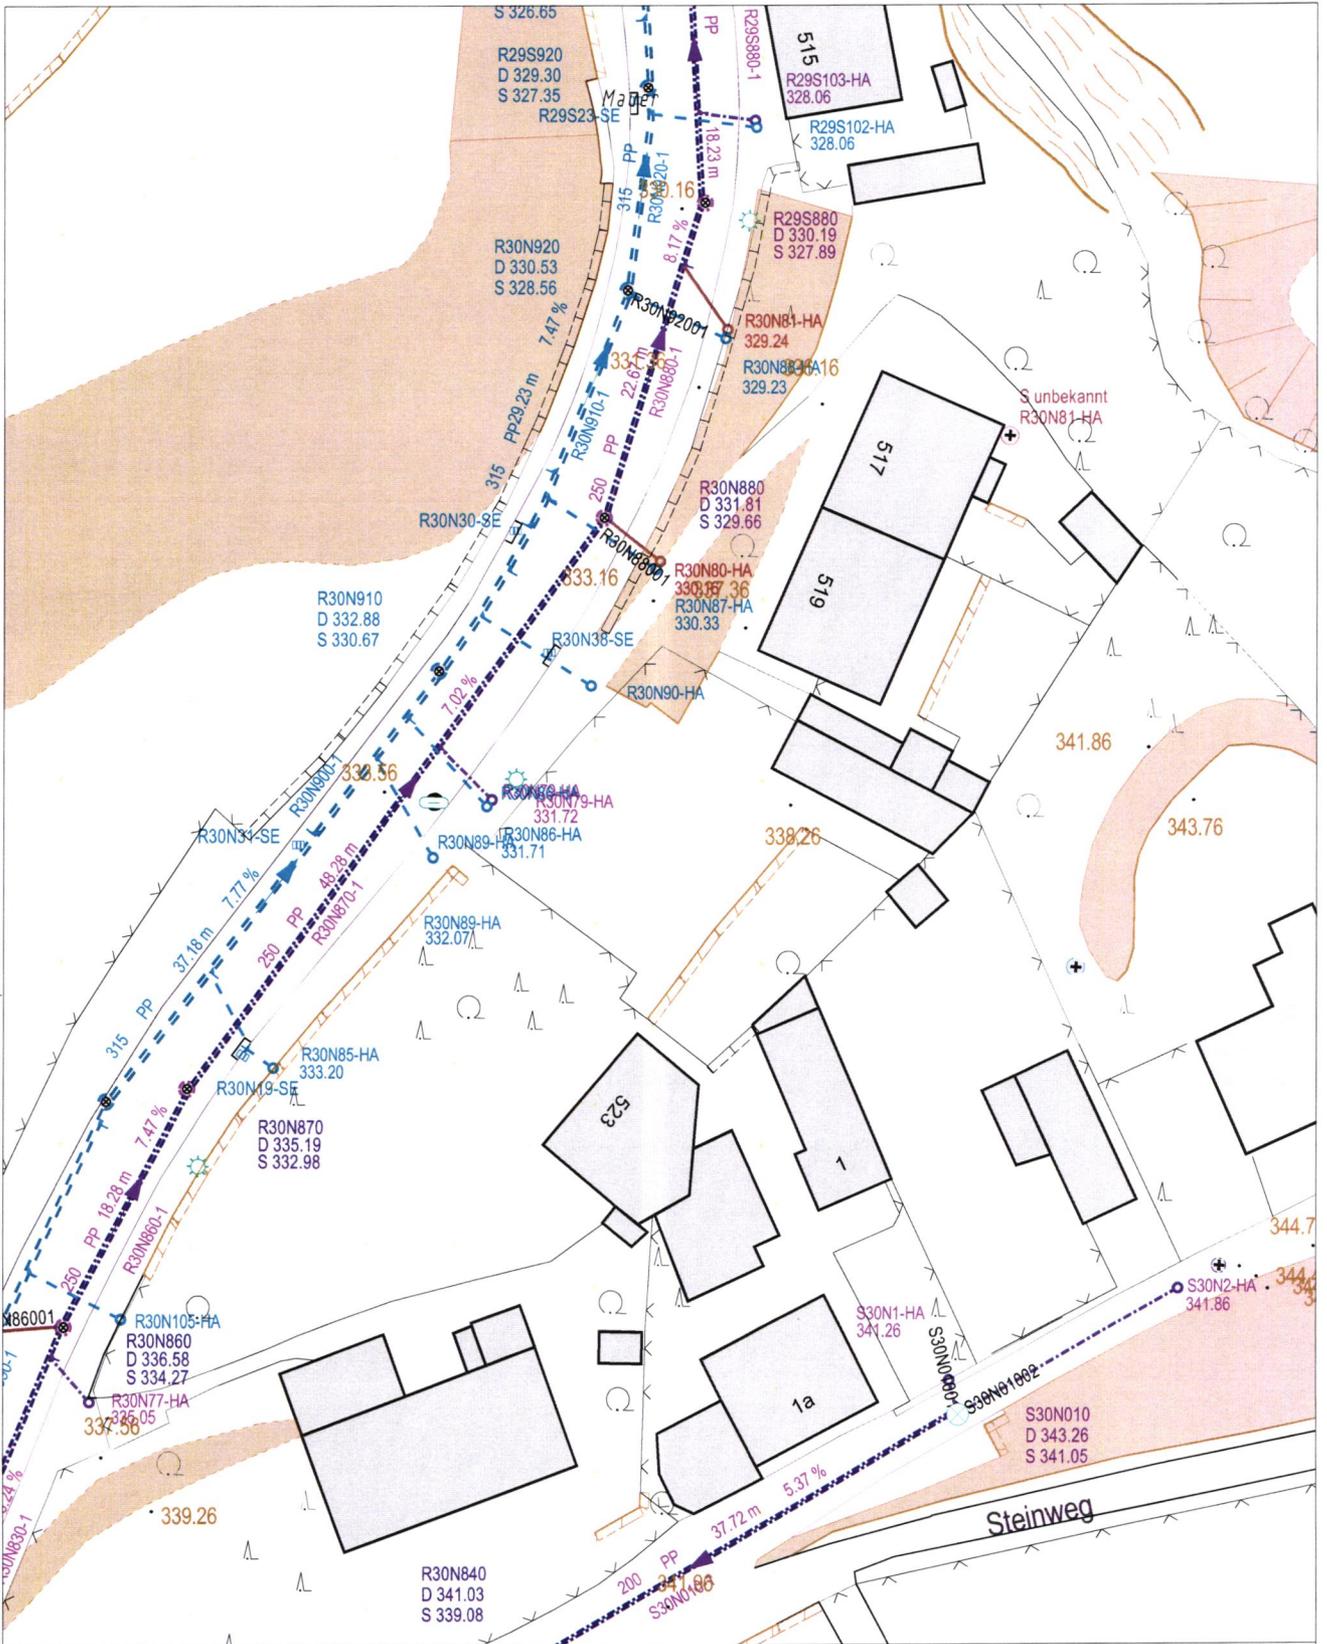

Bei der Anwendung einer grabenlosen Bauweise/Bohrung ist immer eine örtliche, nachweispflichtige Einweisung der betroffenen Sparten erforderlich!

Angegebene Verlegetiefen entsprechen dem Stand der Errichtung und sind vor Baubeginn zu überprüfen.

inetz
Ein Unternehmen von eins



Die Angaben in den überreichten Plänen haben keinen Anspruch auf Vollständigkeit und Genauigkeit

Flurgrenzen nur für Übersichtszwecke. Keine amtliche Karte. Plan zur Maßentnahme nicht geeignet.

Zur Wahrung der Urheberrechte ist die Anfertigung von Kopien, auch auszugsweise nur mit Zustimmung des Herausgebers zulässig

Achtung! Im Einflusbereich können Anlagen anderer Versorgungsunternehmen liegen.

Höhenangaben in DHHN16

Gemeinde: Chemnitz
Annaberger Straße 521

Datum: 8.08.2024


Reg.-Nr.: 0124184

Maßstab: 1:500

Sparte: Abwasser

Blattnummer: 01

Gas	0800 1111 489 20
Strom/ Bel.	0800 1111 489 10/11
FW/FK	0800 1111 489 40
Nahwärme	0800 1111 489 90
Trinkwasser	0800 1111 489 30
Abwasser	0800 1111 489 70
Kommunikation	0800 1111 489 80
Glasfaser	0800 1111 489 80
Rohwasser	(0371) 525 3491

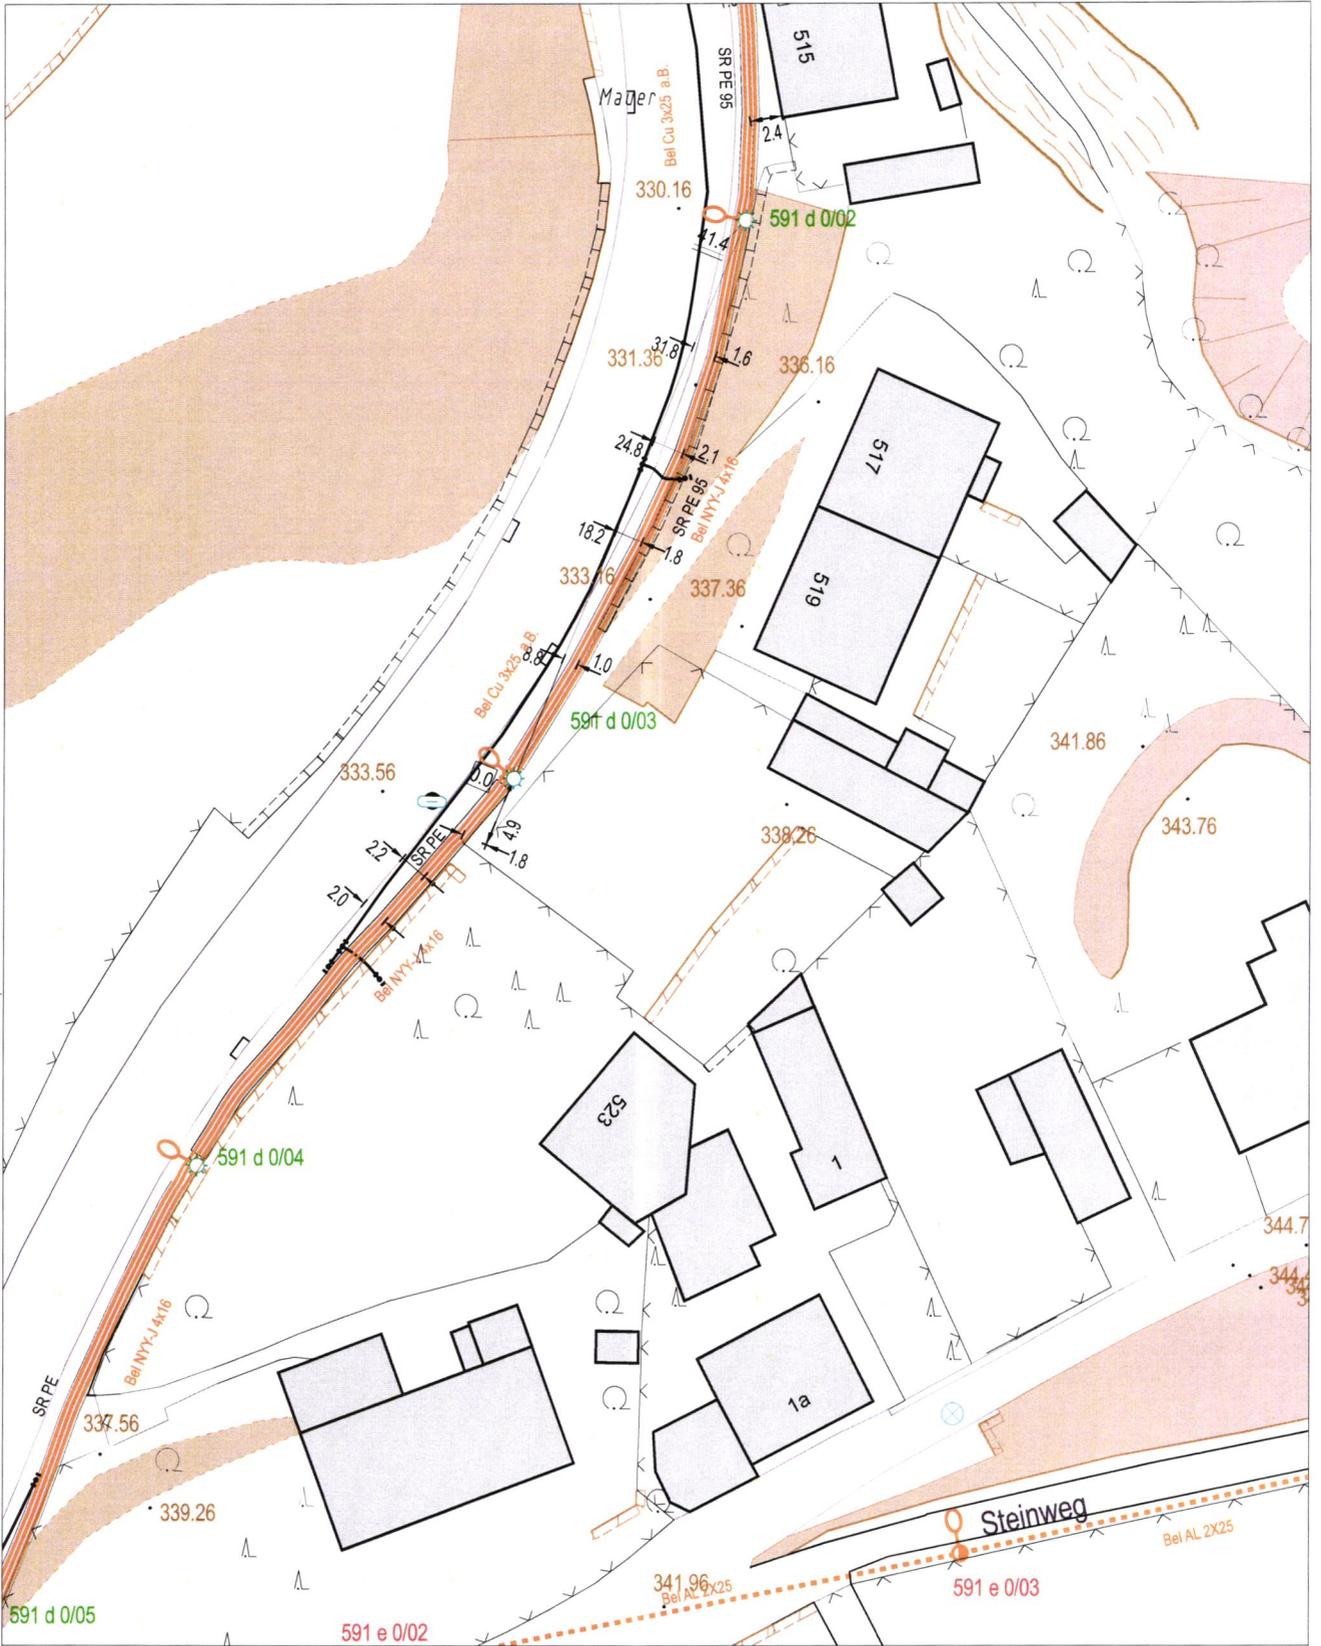

Bei der Anwendung einer grabenlosen Bauweise/Bohrung ist immer eine örtliche, nachweispflichtige Einweisung der betroffenen Sparten erforderlich!

Angegebene Verlegetiefen entsprechen dem Stand der Errichtung und sind vor Baubeginn zu überprüfen.

inetz
Ein Unternehmen von **eins**

Die Angaben in den überreichten Plänen haben keinen Anspruch auf Vollständigkeit und Genauigkeit

Flurgrenzen nur für Übersichtszwecke. Keine amtliche Karte. Plan zur Maßentnahme nicht geeignet.

Zur Wahrung der Urheberrechte ist die Anfertigung von Kopien, auch auszugsweise nur mit Zustimmung des Herausgebers zulässig

Achtung! Im Einflusbereich können Anlagen anderer Versorgungsunternehmen liegen.

Höhenangaben in DHHN16

Gemeinde: Chemnitz
Annaberger Straße 521

Datum: 8.08.2024

Reg-Nr.: 0124184

Maßstab: 1:500

Sparte: Beleuchtung

Blattnummer: 01

Gas	0800 1111 489 20
Strom/ Bel.	0800 1111 489 10/11
FW/FK	0800 1111 489 40
Nahwärme	0800 1111 489 90
Trinkwasser	0800 1111 489 30
Abwasser	0800 1111 489 70
Kommunikation	0800 1111 489 80
Glasfaser	0800 1111 489 80
Rohwasser	(0371) 525 3491

Die Auskunft ist gültig bis 3 Monate ab Auskunftsdatum