



wohn
raum
werk

WOHNEN AM FUßE VON PETERSBERGEN

PETERSTALSTRASSE

55A-55B | 8043 GRAZ | ST.PETER

G 3 Zimmer
ARTEN-
Wohnung

wohnung_03b

GESCHOSS EG

ZIMMER 3

WOHNNUTZFLÄCHE 61,28 m²


TERRASSE 21,59m²

GARTEN 35,67m²


KELLERABTEIL_03 3,29m²

PKW-STELLPLATZ P04

RAUMHÖHE ERDGESCHOSS 2,70m

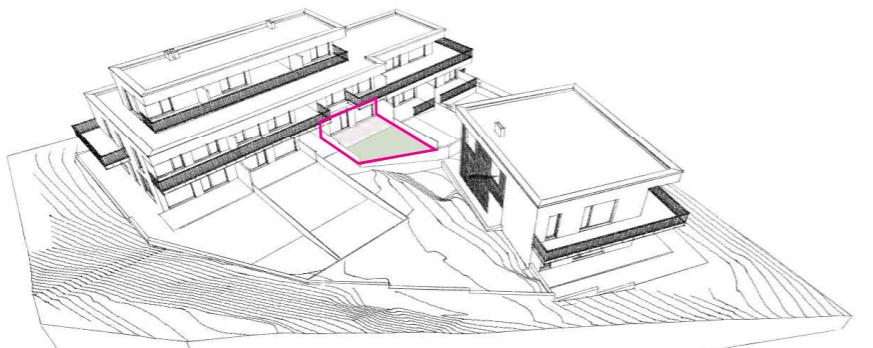

Hier will ich leben.

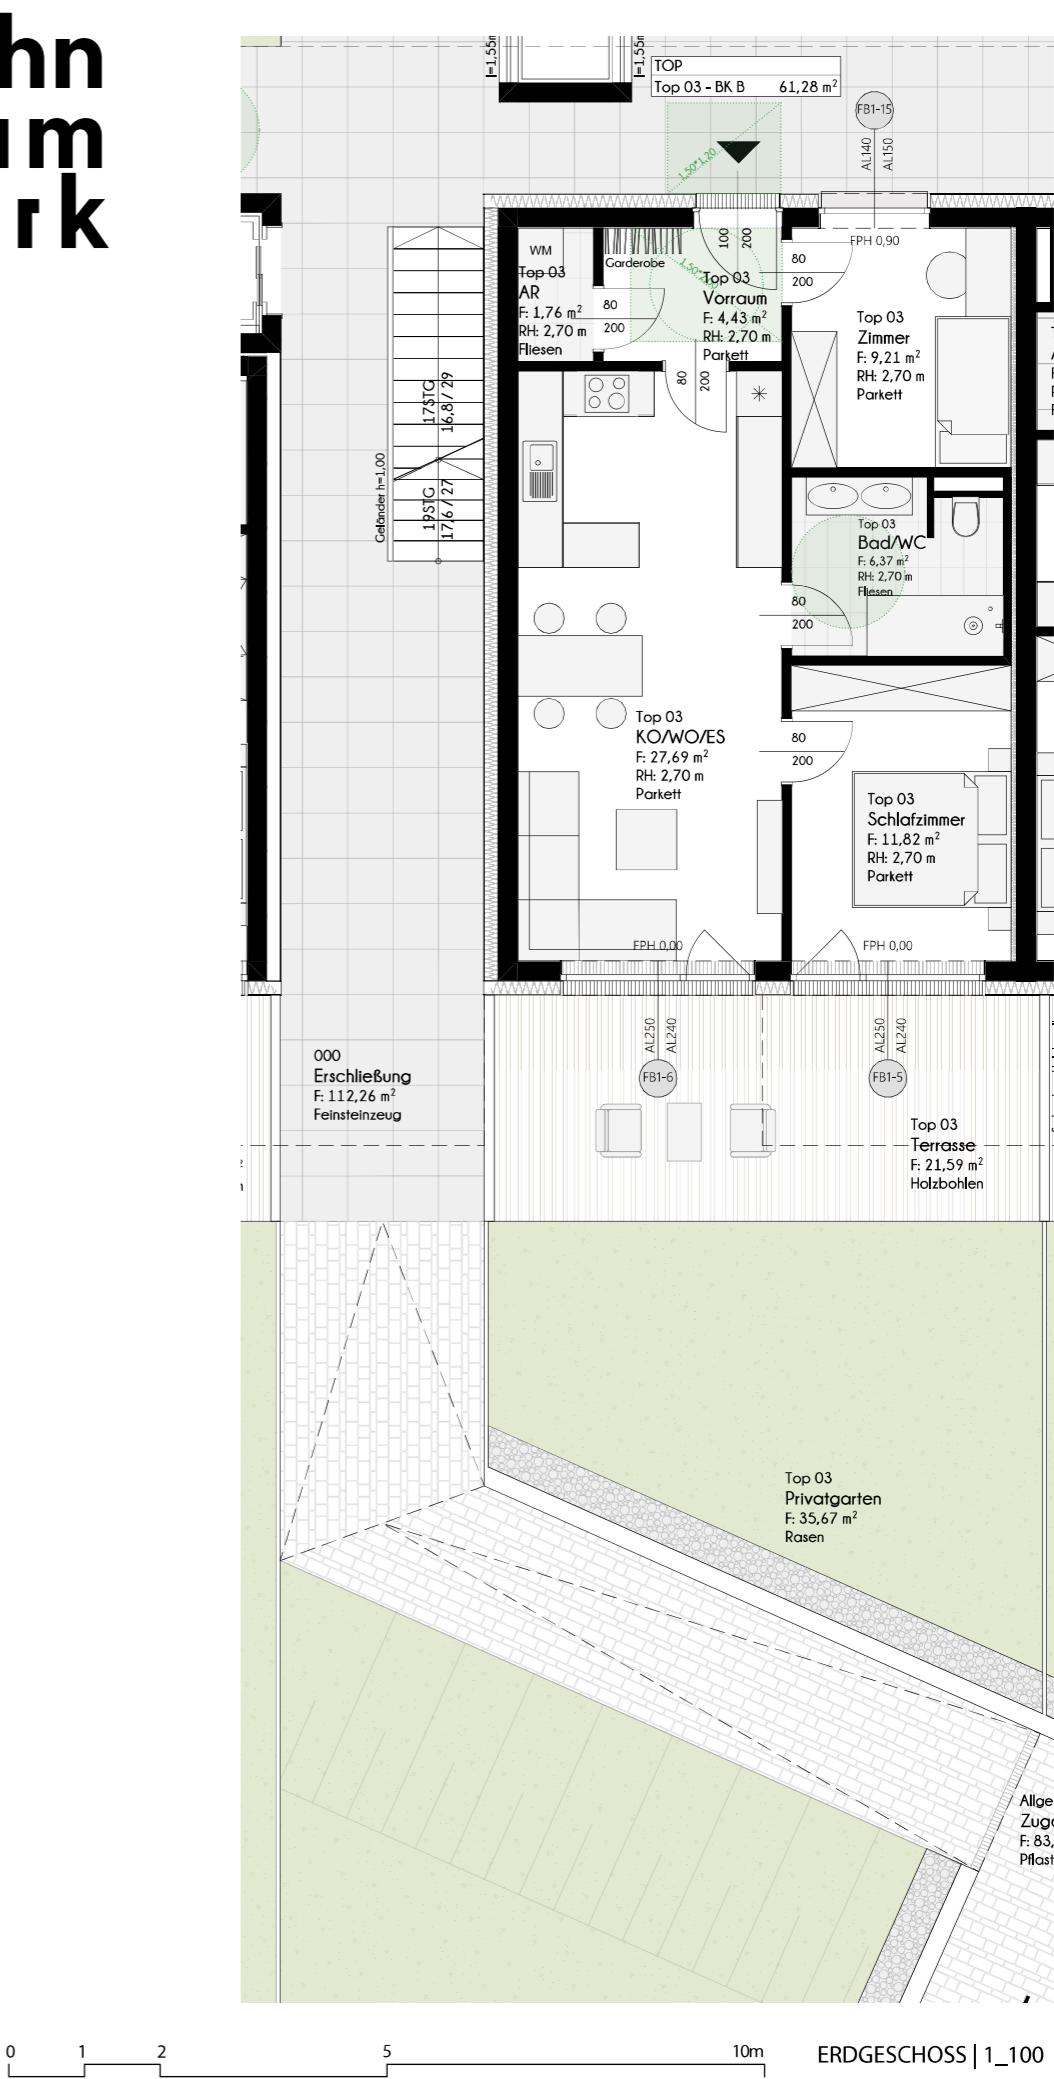


WT



AUSSENANLAGENPLAN



SYMBOLBILD

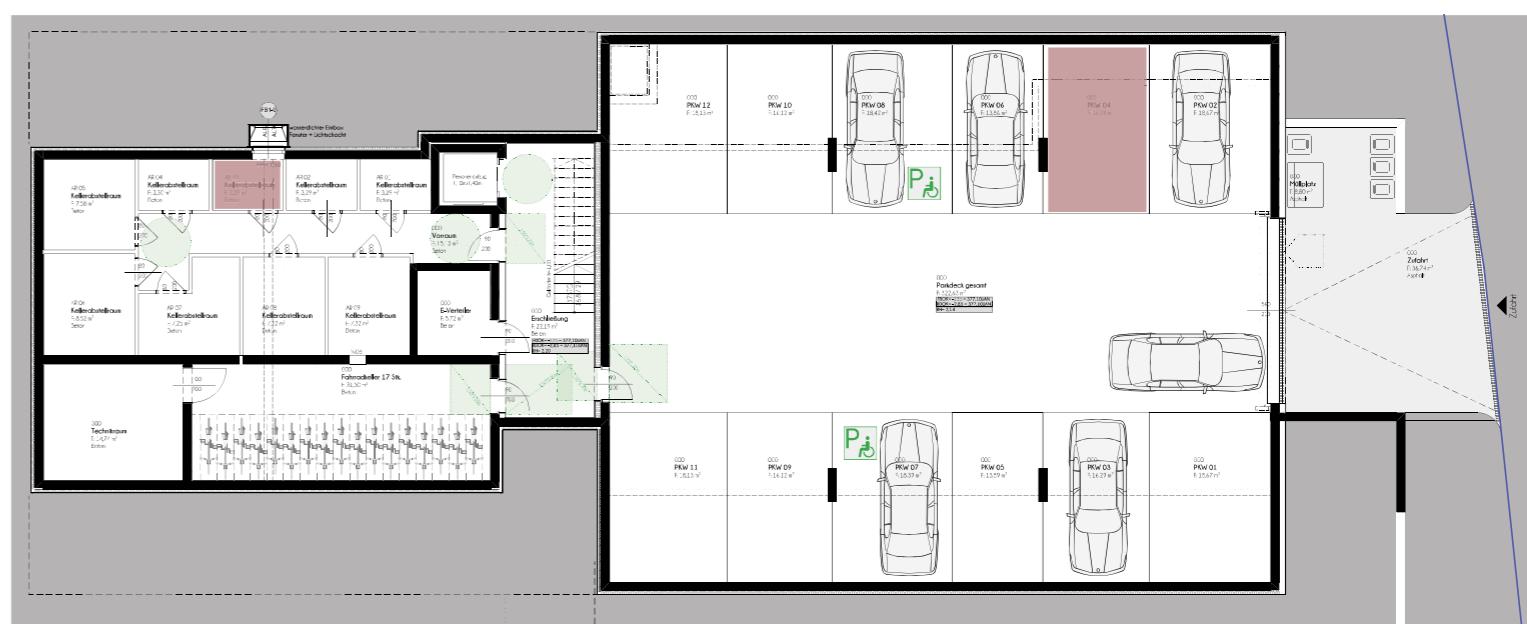

KELLERGESCHOSS

TIEFGARAGE | STELLPLATZZUORDNUNG



BERATUNG & EXKLUSIVER HONORARFREIER VERKAUF

**wohn
raum
werk**

Berit Senger MA, MBA
verkauf@wohnraumwerk.at
+43 664 9207379

PROJEKTENTWICKLUNG & VERTRIEB
wohnraumwerk
Bauträger & Projektentwicklungs GmbH
Marschallgasse 17 | 8020 Graz

Änderungen & Abweichungen gegenüber den publizierten Angaben bleiben ausdrücklich vorbehalten. Leistungsumfang gemäß Bau- und Ausstattungsbeschreibung. Bauliche Änderungen vorbehalten. Statische, konstruktive, haustechnische und bauphysikalische Details sind nicht Planinhalt. Dargestellte Möbel und Einrichtungsgegenstände sowie Bepflanzungen haben symbolhaften Charakter. Raum- und Wohnungsgrößen können sich im Rahmen der Detailplanung ändern. Maß- und Flächentoleranz ±3%.



LAGEPLAN | 1_2000