
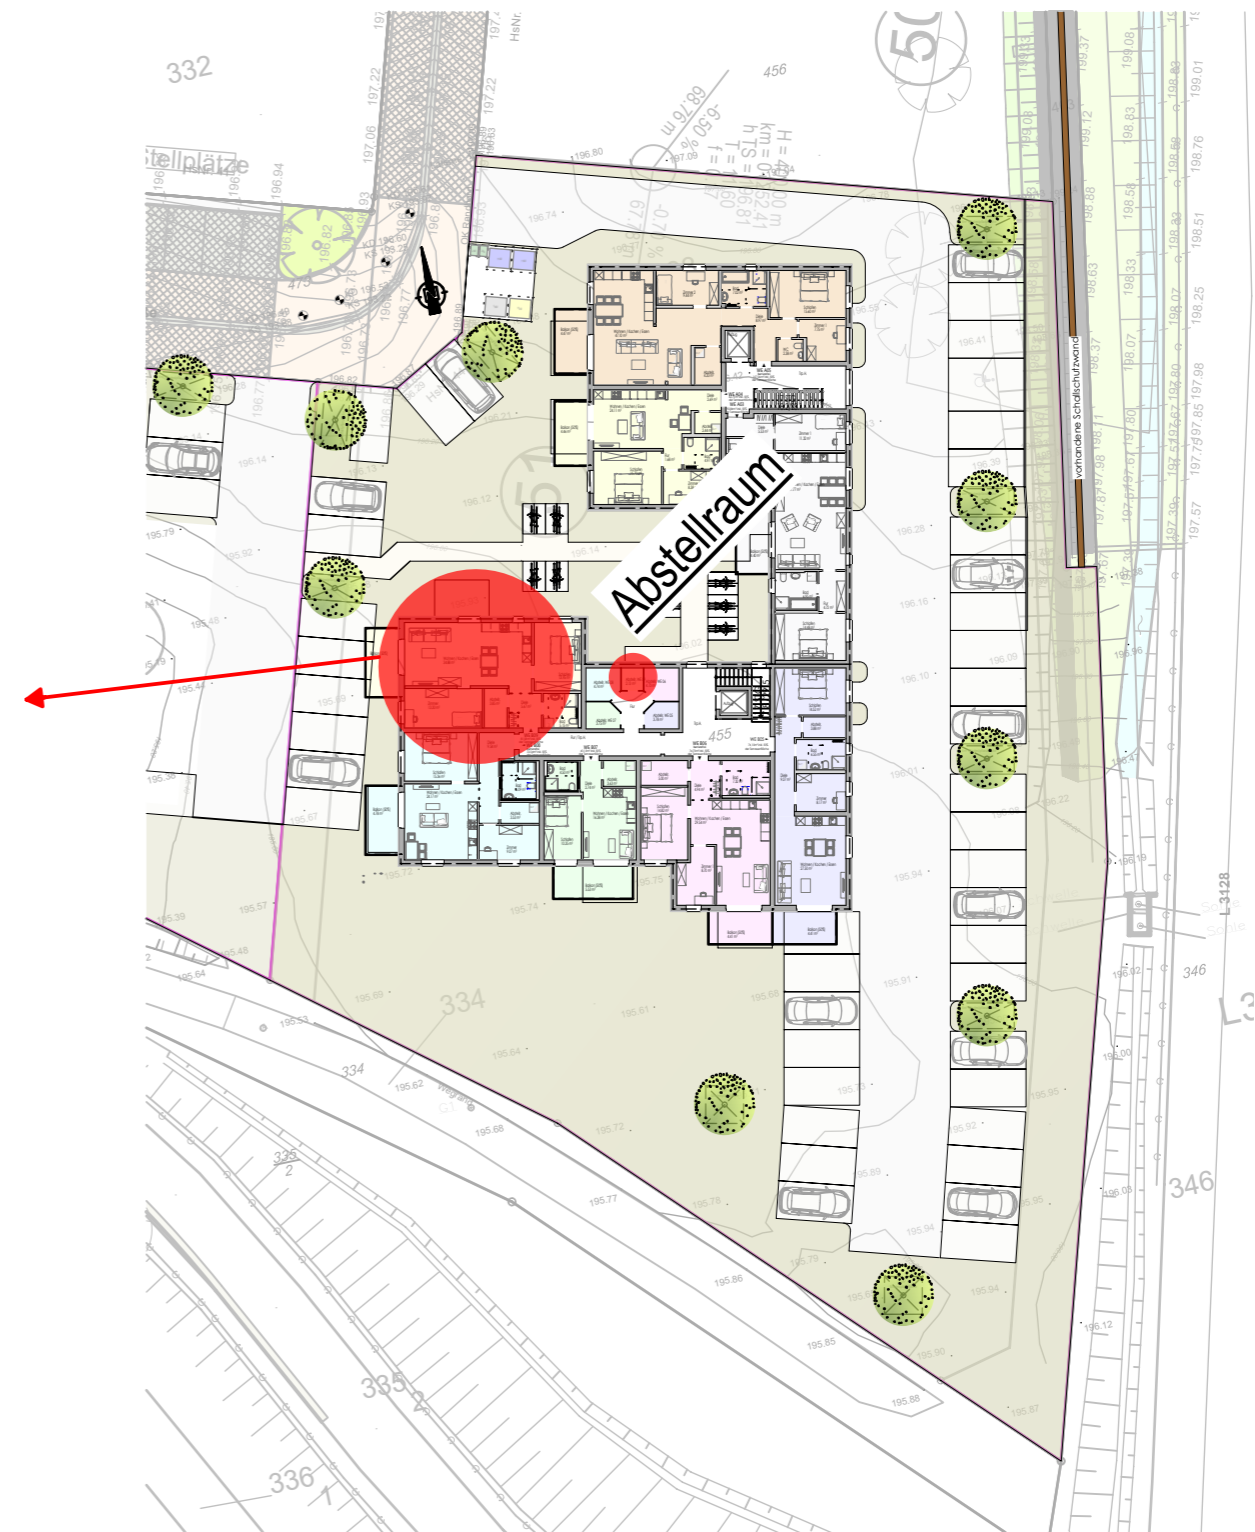


# Übersicht Außenanlage

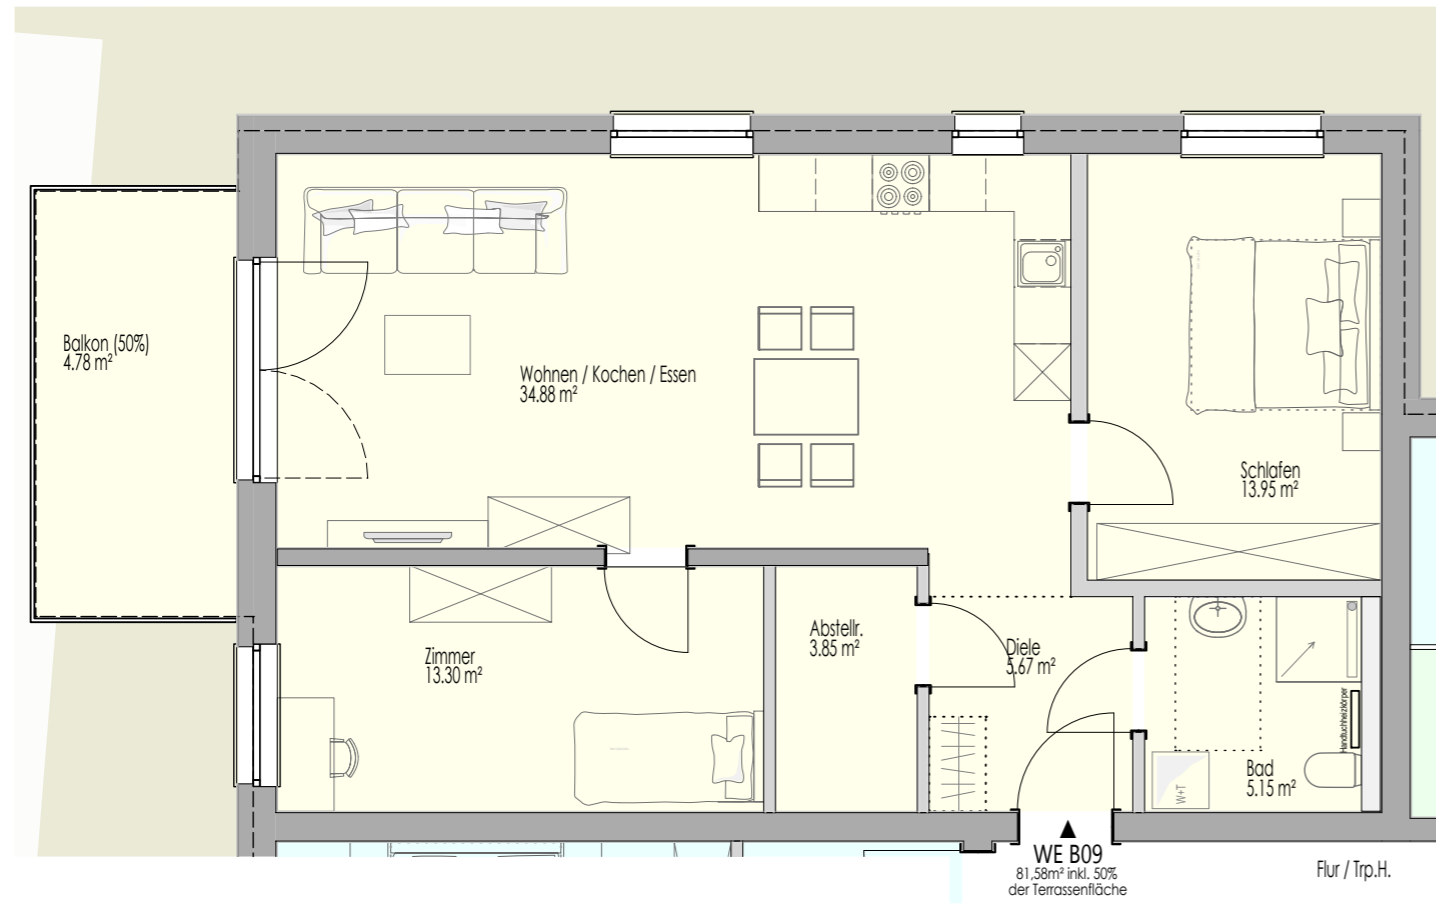

## GEBÄUDE B - 1.Obergeschoss - Wohnung 09 (81,58m<sup>2</sup>)

Neubau von 2 Mehrfamilienhäusern mit dazugehöriger Stellplatzanlage, Bonhoefferstraße 44, 35418 Buseck

Planstand 03.11.2023