


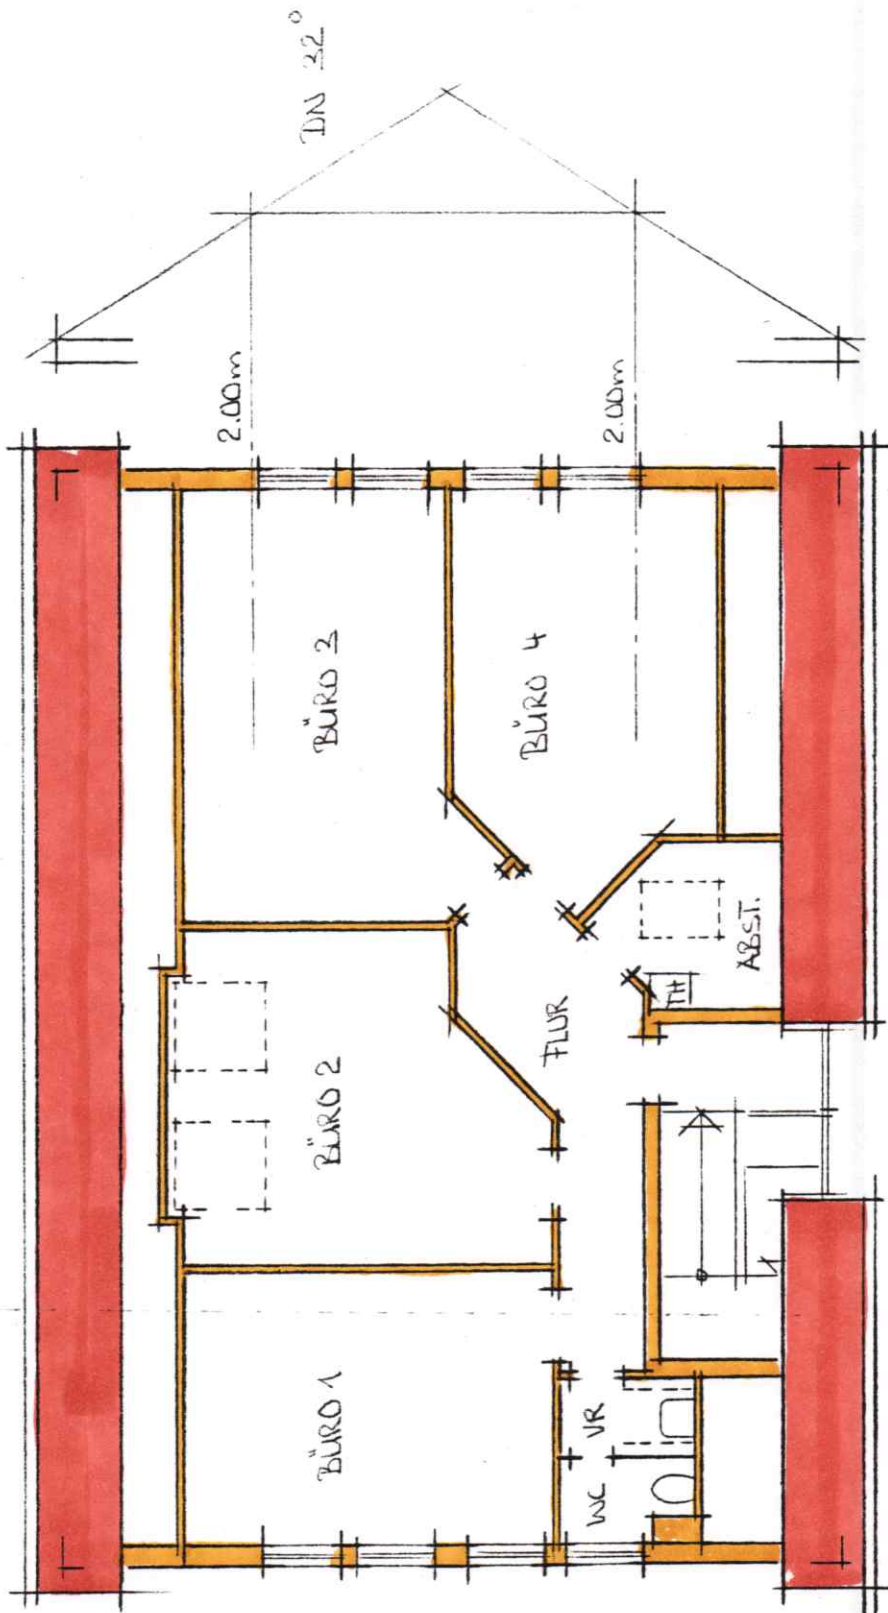

GEWERBLICHE FLÄCHE CA. 86.00 m²
GRUNDRISS VARIABEL

BU. BENKERT
ZELLINGEN


DACHGESCHOSS
VORSCHLAG 1 11.10.96
17.10.96

Thomas Staab
ARCHITEKT

Alhornweg 2
97267 Himmelstadt
Tel 09364/4425
Fax 09364/1280

FLACHDACH

LICHTKUPPEL

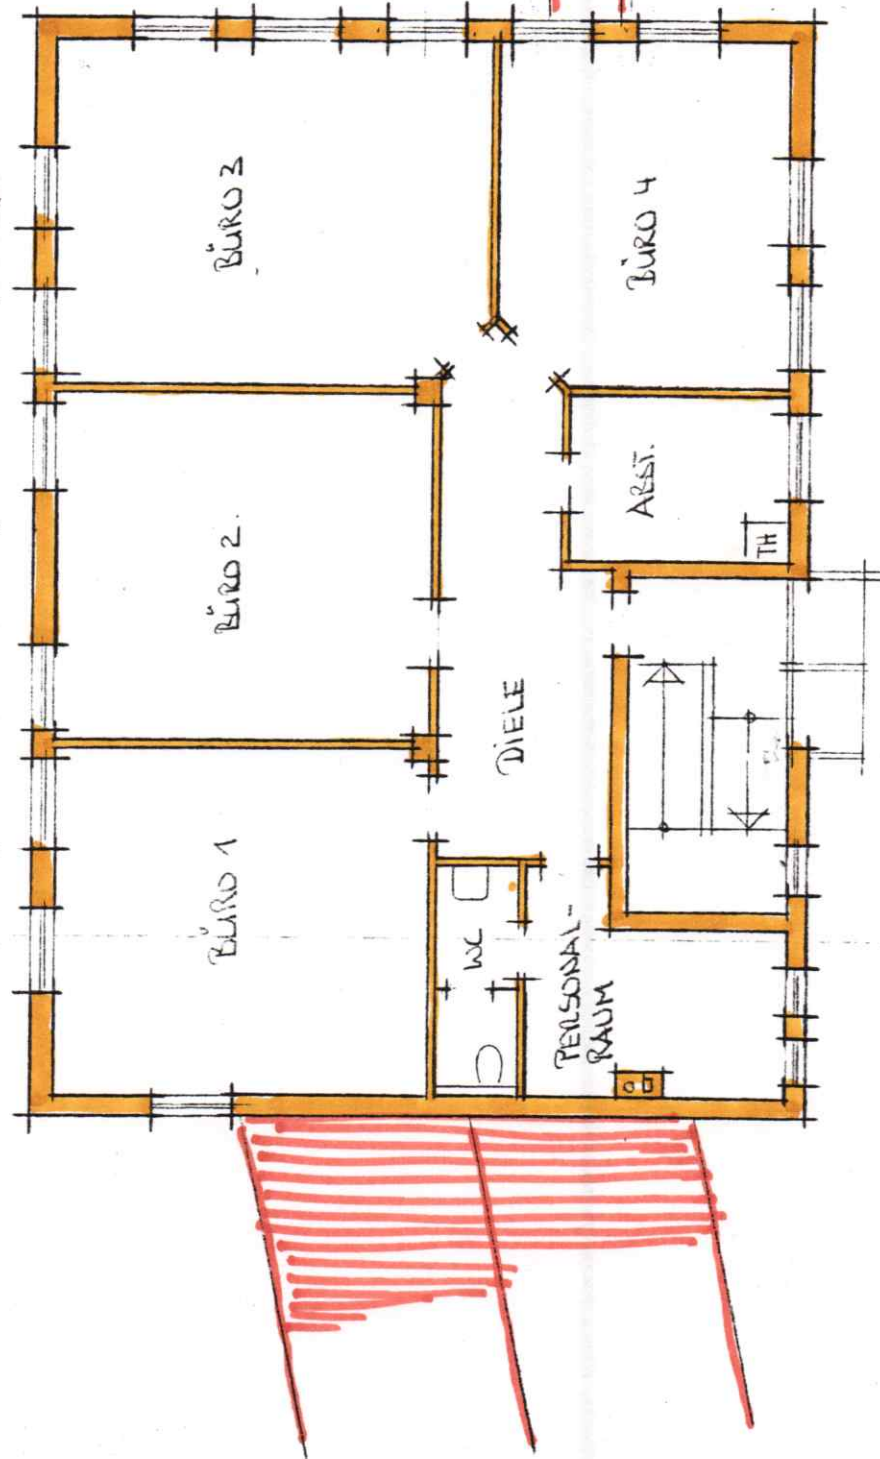

BV. BENKERT
ZELLINGEN

OBBERGESCHOSS 11100
VORSCHLAG 1 17.10.96

Thomas Staab
ARCHITEKT

Ahornweg 2
97267 Himmelstadt
Tel 09364/4425
Fax 09364/1280

GEWERBLICHE FLÄCHE CA. 119.00 m²
GRUNDRISS VARIANTE 1