


4-Zimmer-Wohnung

Nr. 03: 1. Obergeschoss


Nr. 05: 2. Obergeschoss,

94,70 m² Wohnfläche, Bad mit Fenster, extra Duschbad, Wohnküche, Balkon

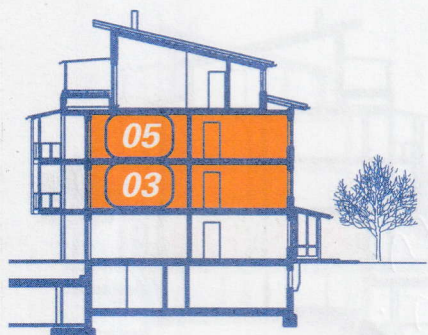


03

05

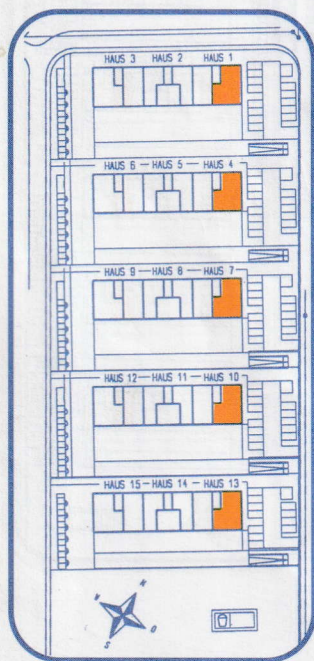

abgehängte
Decke im 2. OG

03
05

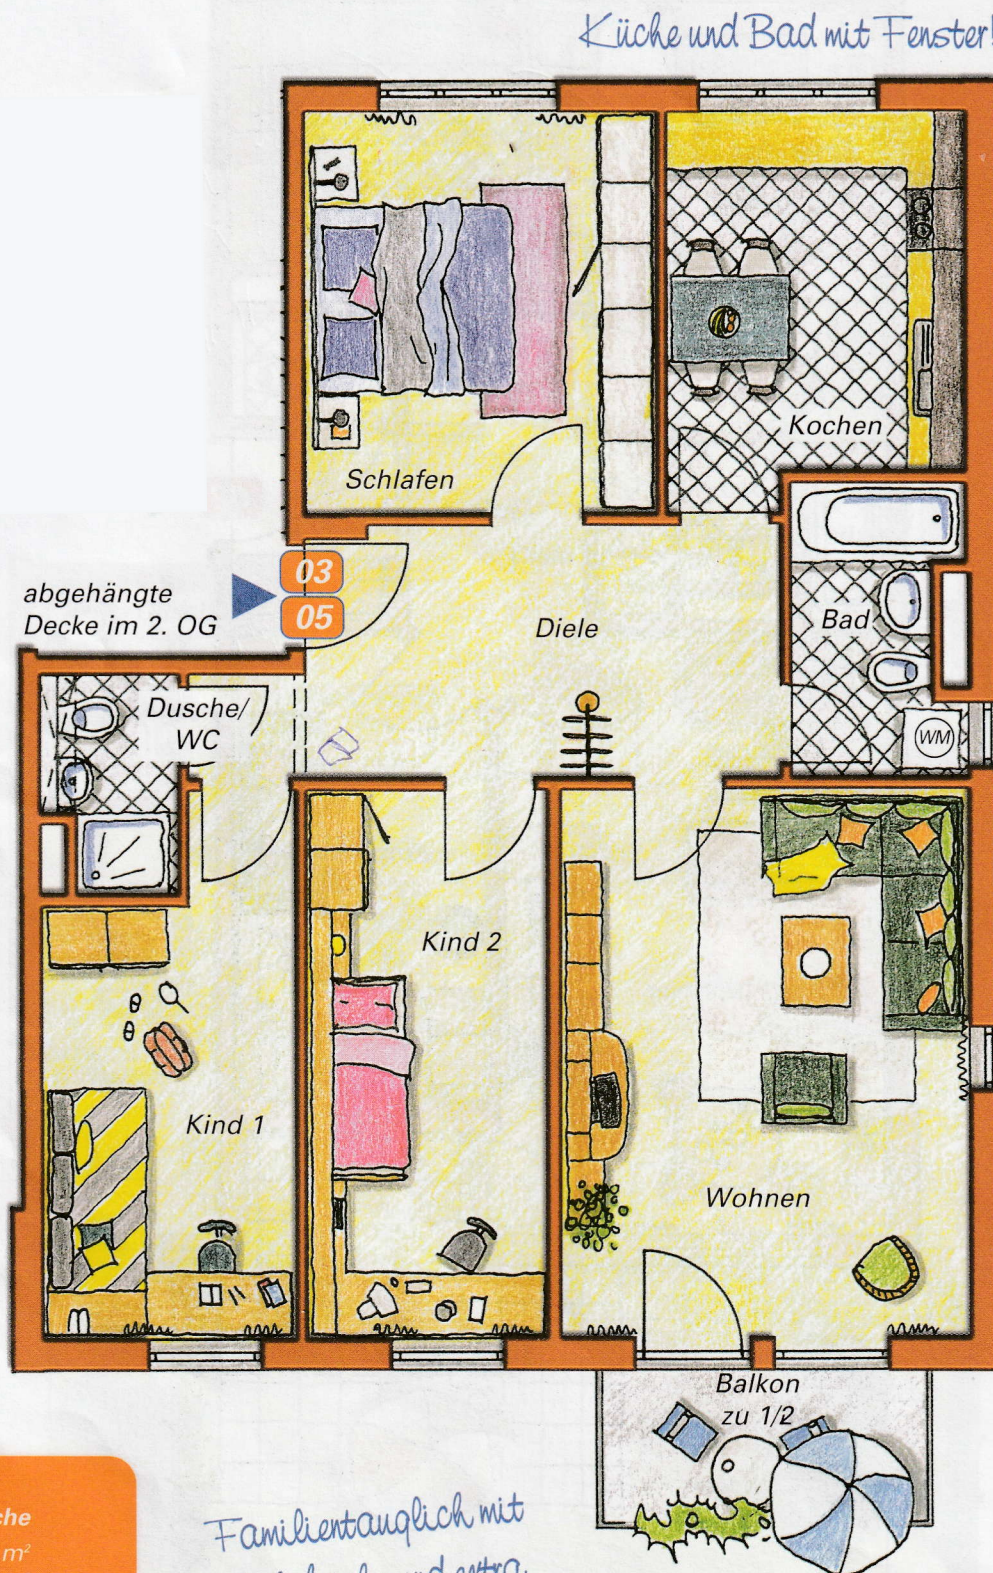

1./2. Obergeschoss Fläche

Wohnen	22,50 m ²
Schlafen	13,80 m ²
Kind 1	12,10 m ²
Kind 2	12,80 m ²
Kochen	11,30 m ²
Bad	4,70 m ²
Dusche/WC	2,40 m ²
Diele	12,60 m ²
Balkon zu 1/2	2,50 m ²

Gesamt 94,70 m²



= Waschmaschinenanschluss

Maßstab 1:75

Unsere Maße sind Fertigmaße. Geringfügige Änderungen sind vorbehalten. Die geze