


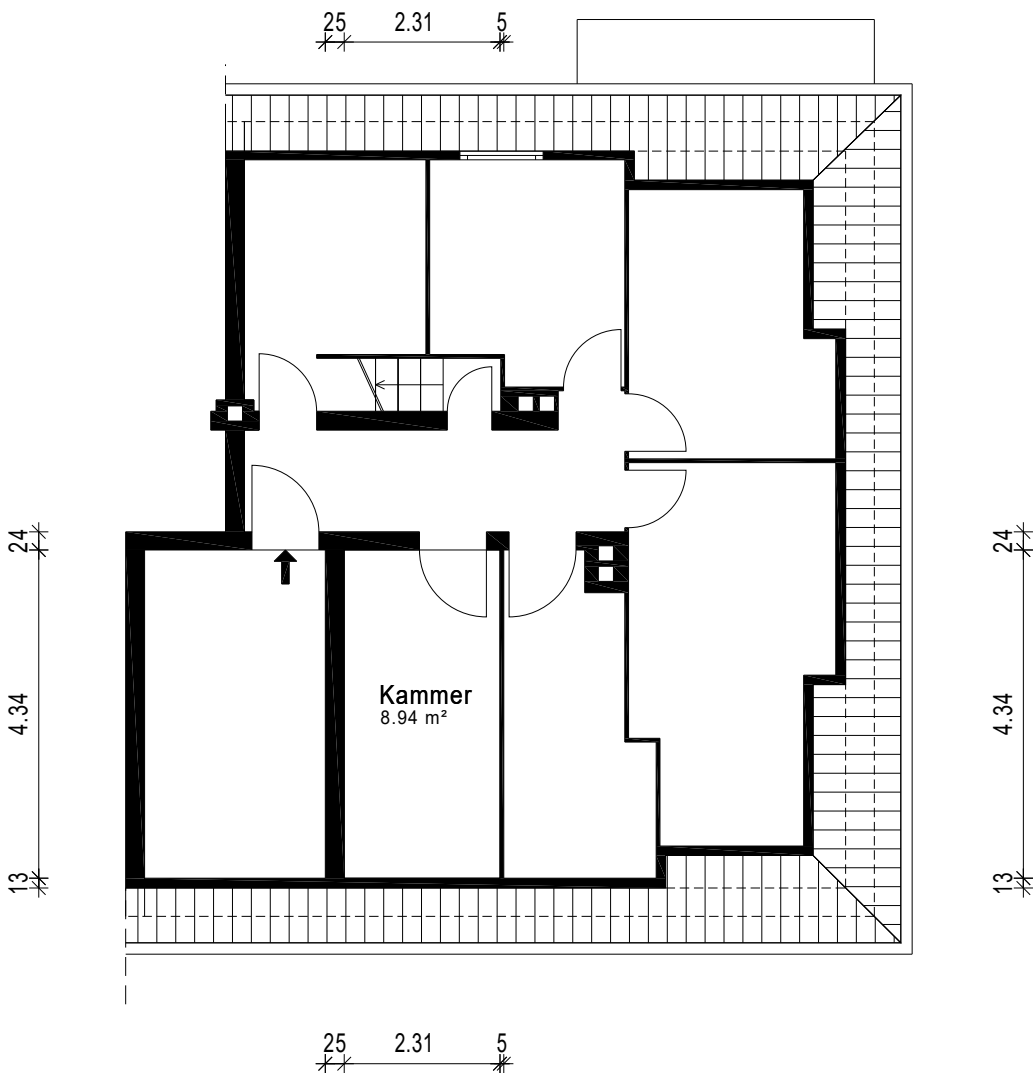

Gebäude ETW		
Ort/Straße 61348 Bad Homburg, Schleussnerstr. 4		
Planinhalt WE5/ Dachgeschoss		 Ein Service der 100Hande AG Aufmaß - CAD-Service - Flächen
Maßstab 1:100	Datum 25.06.2024	
Objekt-Nr. -	Plan-Nr. 2	