

3 Z. WHG BB

Weinbergstraße 36,, 76530 Baden-Baden

GESAMTFLÄCHE: 53.11 m² ·


WOHNFLÄCHE: 53.11 m² · ETAGEN: 1 ·

RÄUME: 6



ÜBERSENDET VON Sven Weida (Wohnflächenberechner Sprengnetter, Immobilienmakler (IHK))

▼ 3. Stock

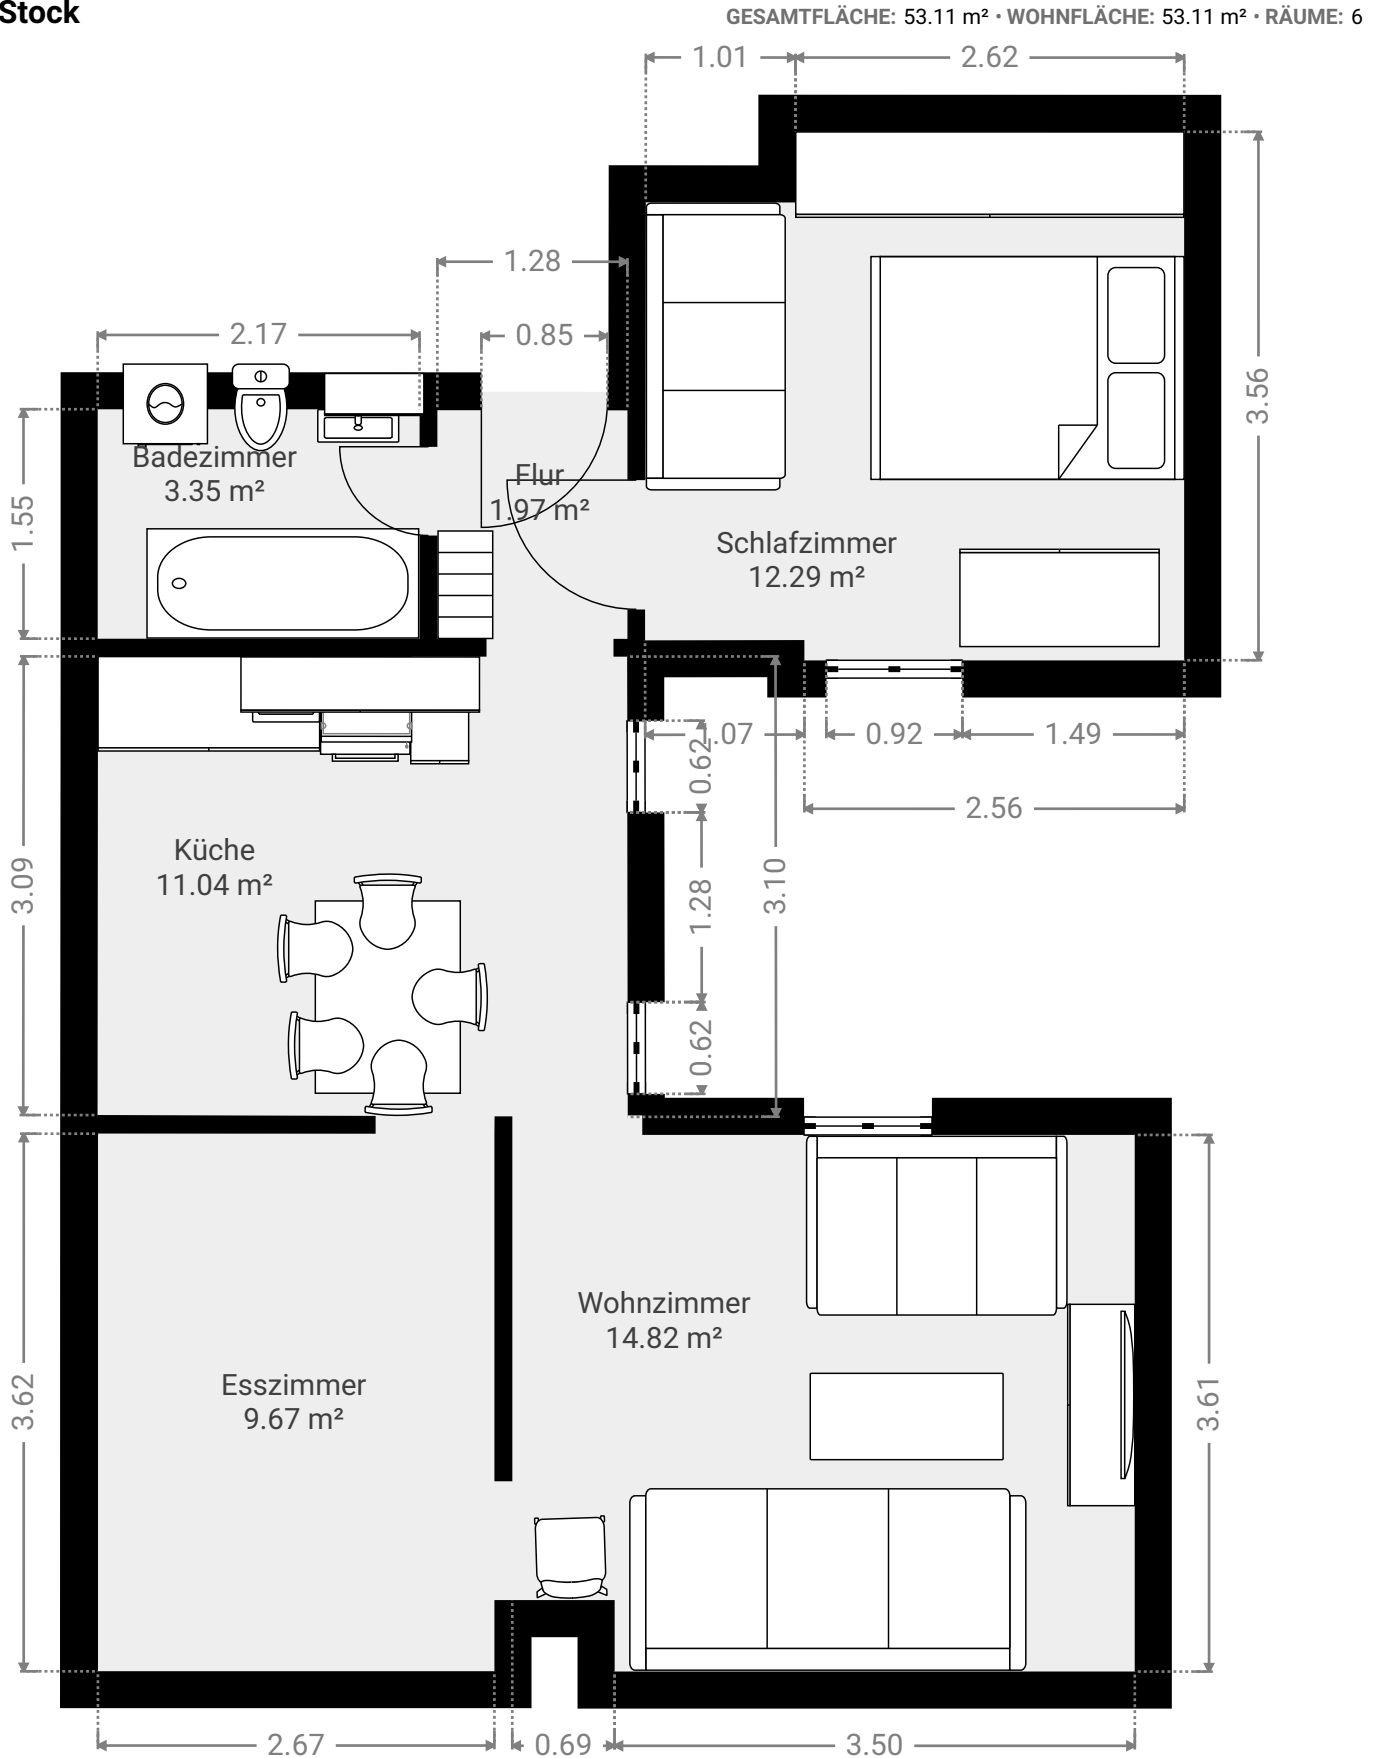

DIESER GRUNDRISS WIRD OHNE JEDLICHE GEWÄHRLEISTUNG ZUR VERFÜGUNG GESTELLT.

Page 1/1