

GEHÖRT ZUM BAUSCHEN NR.


14 / 2008

STADTVERWALTUNG ANDERNACH  
BAUAUFSICHTSBEHÖRDE

GENEHMIGT  
DURCH BAUSCHEN NR.

14 / 2008

STADTVERWALTUNG ANDERNACH  
BAUAUFSICHTSBEHÖRDE

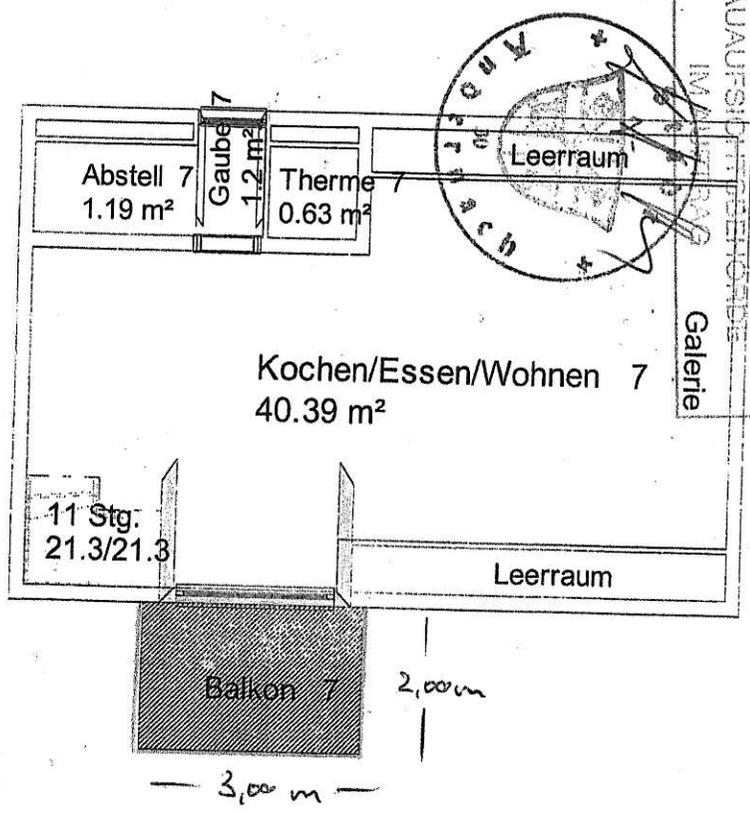


Projekt:	Zeichnungen Holzgasse 1, 56626 Andernach		
Bauer:	Grundstücksgemeinschaft Helga/Hans-Joachim L 56575 Weißenthum Bahnhofstraße 34 A		
Architekt:	Bauen mit System Rheinstraße 11 Andernach Carsten Schultheis		
Dateiname:	Zeichnung Holzgasse 1		
Maßstab:	1 : 100	Datum:	12.03.2008   1. Dachgeschoß
Bauer:			
Entwurfsverfasser			

BAUAUF SICHTSBEHÖRDE  
IM AUFTRAG

*B. Müller*


GEPRÜFT  
Andernach, den

20. MRZ. 2008

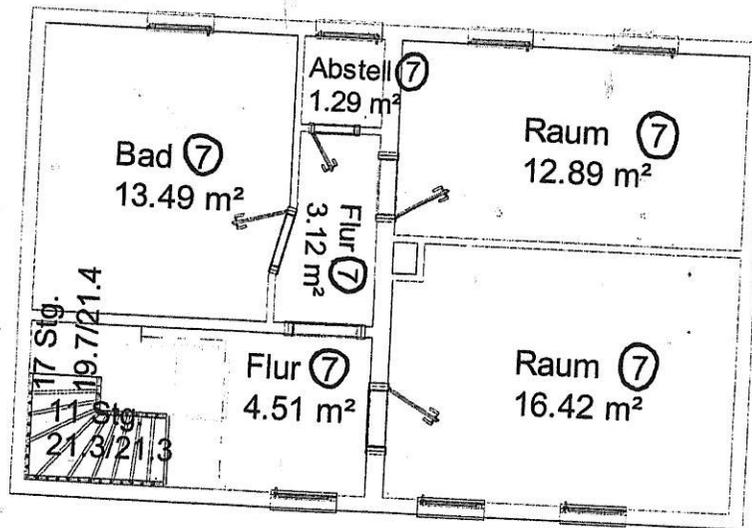

**G E P R Ü F T**  
 Andernach den  
 19. MRZ. 2008  
 BAUAUFSICHTSBEHÖRDE  
 IM AUFTRAG  
 V. K. R.

Projekt: Zeichnungen Holzgasse 1, 56626 Andernach		
Bauherr: Grundstücksgemeinschaft Helga/Hans-Joachim Le 56575 Weißenthum Bahnhofstraße 34 A		
Architekt: Bauen mit System Rheinstraße 11 Andernach Carsten Schultheis		
Dateiname: Zeichnung Holzgasse 1		
Maßstab: 1 : 100	Datum: 12.03.2008	Erdgeschoß
Bauherr:		
Entwurfsverfasser		

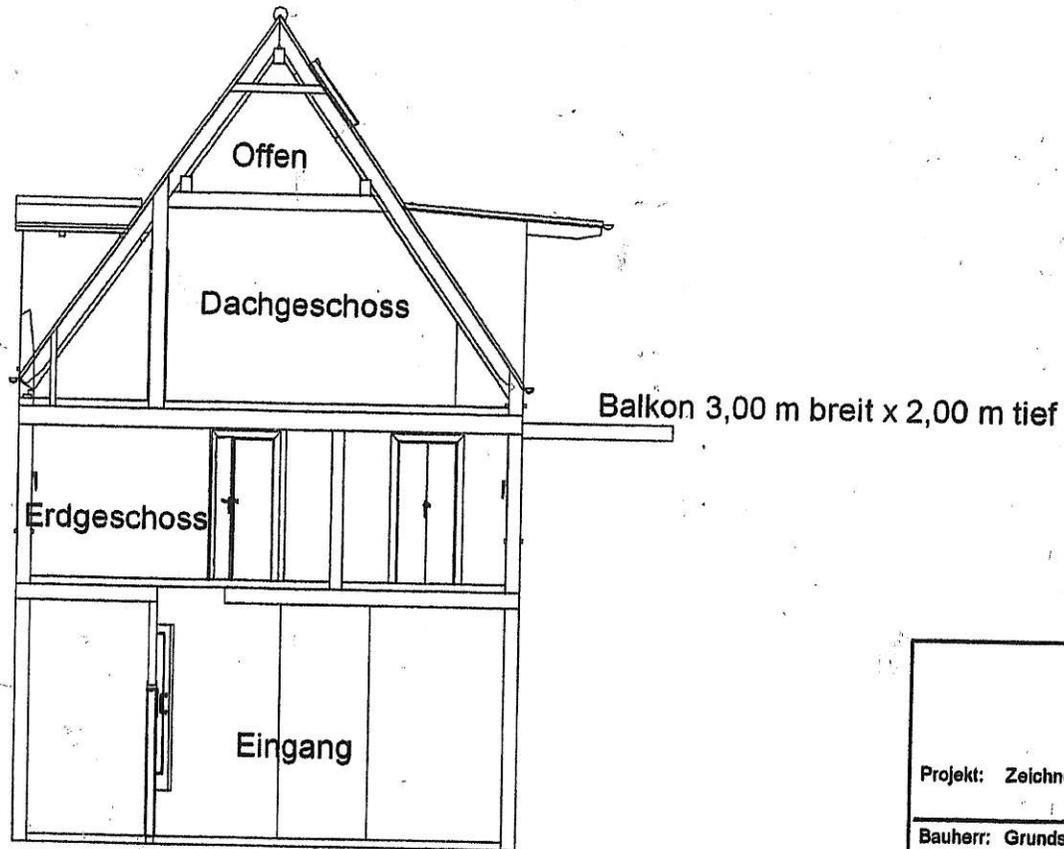

**G E P R Ü F T**  
 Andernach, den

19. MRZ. 2008

BAUAUFSICHTSBEHÖRDE  
 IM AUFTRIAG



Projekt: Zeichnungen Holzgasse 1, 56626 Andernach		
Bauherr: Grundstücksgemeinschaft Helga/Hans-Joachim Lach 56575 Weißenthurm Bahnhofstraße 34 A		
Architekt: Bauen mit System Rheinstraße 11 Andernach Carsten Schultheis		
Dateiname: Zeichnung Holzgasse 1		
Maßstab: 1 : 100	Datum: 04.12.2007	Schnitt A--A
Bauherr :		
Entwurfsverfasser		

Wohn- und Nutzflächenberechnung  
Andernach, Holzgasse 1

7

<u>EG</u>	m2
Eingangsbereich	7,11
Technikraum	1,53
	<hr/>
	8,64

I. O G

Schlafen	16,42
Zimmer	12,89
Bad	13,49
Kammer	1,29
Flur	3,12
Diele	5,48
	<hr/>
	52,69

Dachgeschoss

Wohnen/Kochen/Essen	40,11
Gaube	1,20
Kammer	1,19
Heizraum	0,63
	<hr/>
	43,13

insgesamt;	EG	8,64
	I.OG	52,69
	Dachgeschoss	43,13

---

104,46

Balkon: 6.00 m2 X 0,50

3,00

---

107,46

=====