


4-Raum-Wohnung, WE 3

1. Obergeschoss

(Wohnfläche ca. 91,77 m²)

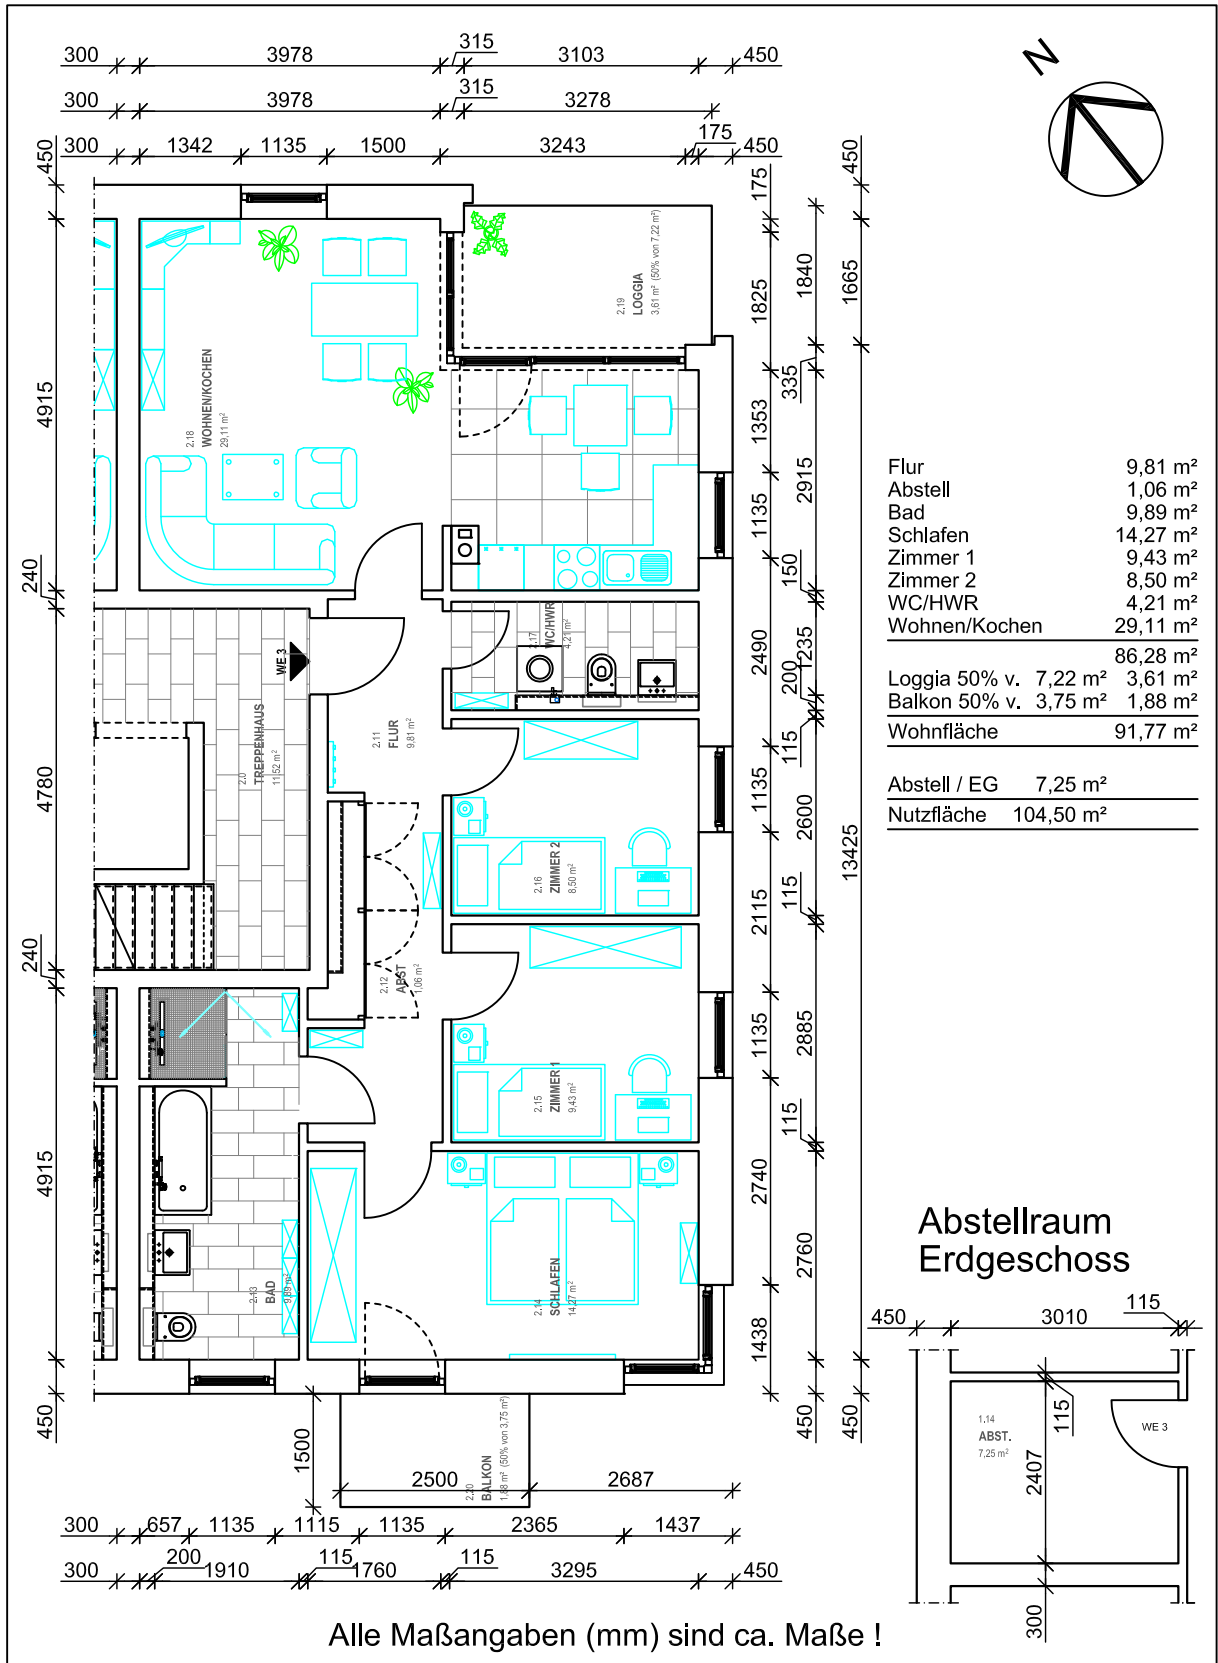

Mehrfamilienwohnhaus mit 5 Wohneinheiten
18435 Stralsund, Antonie-Biel-Ring 1 | 3 | 5

Maßstab: ca. 1:100