


Dachgeschoss

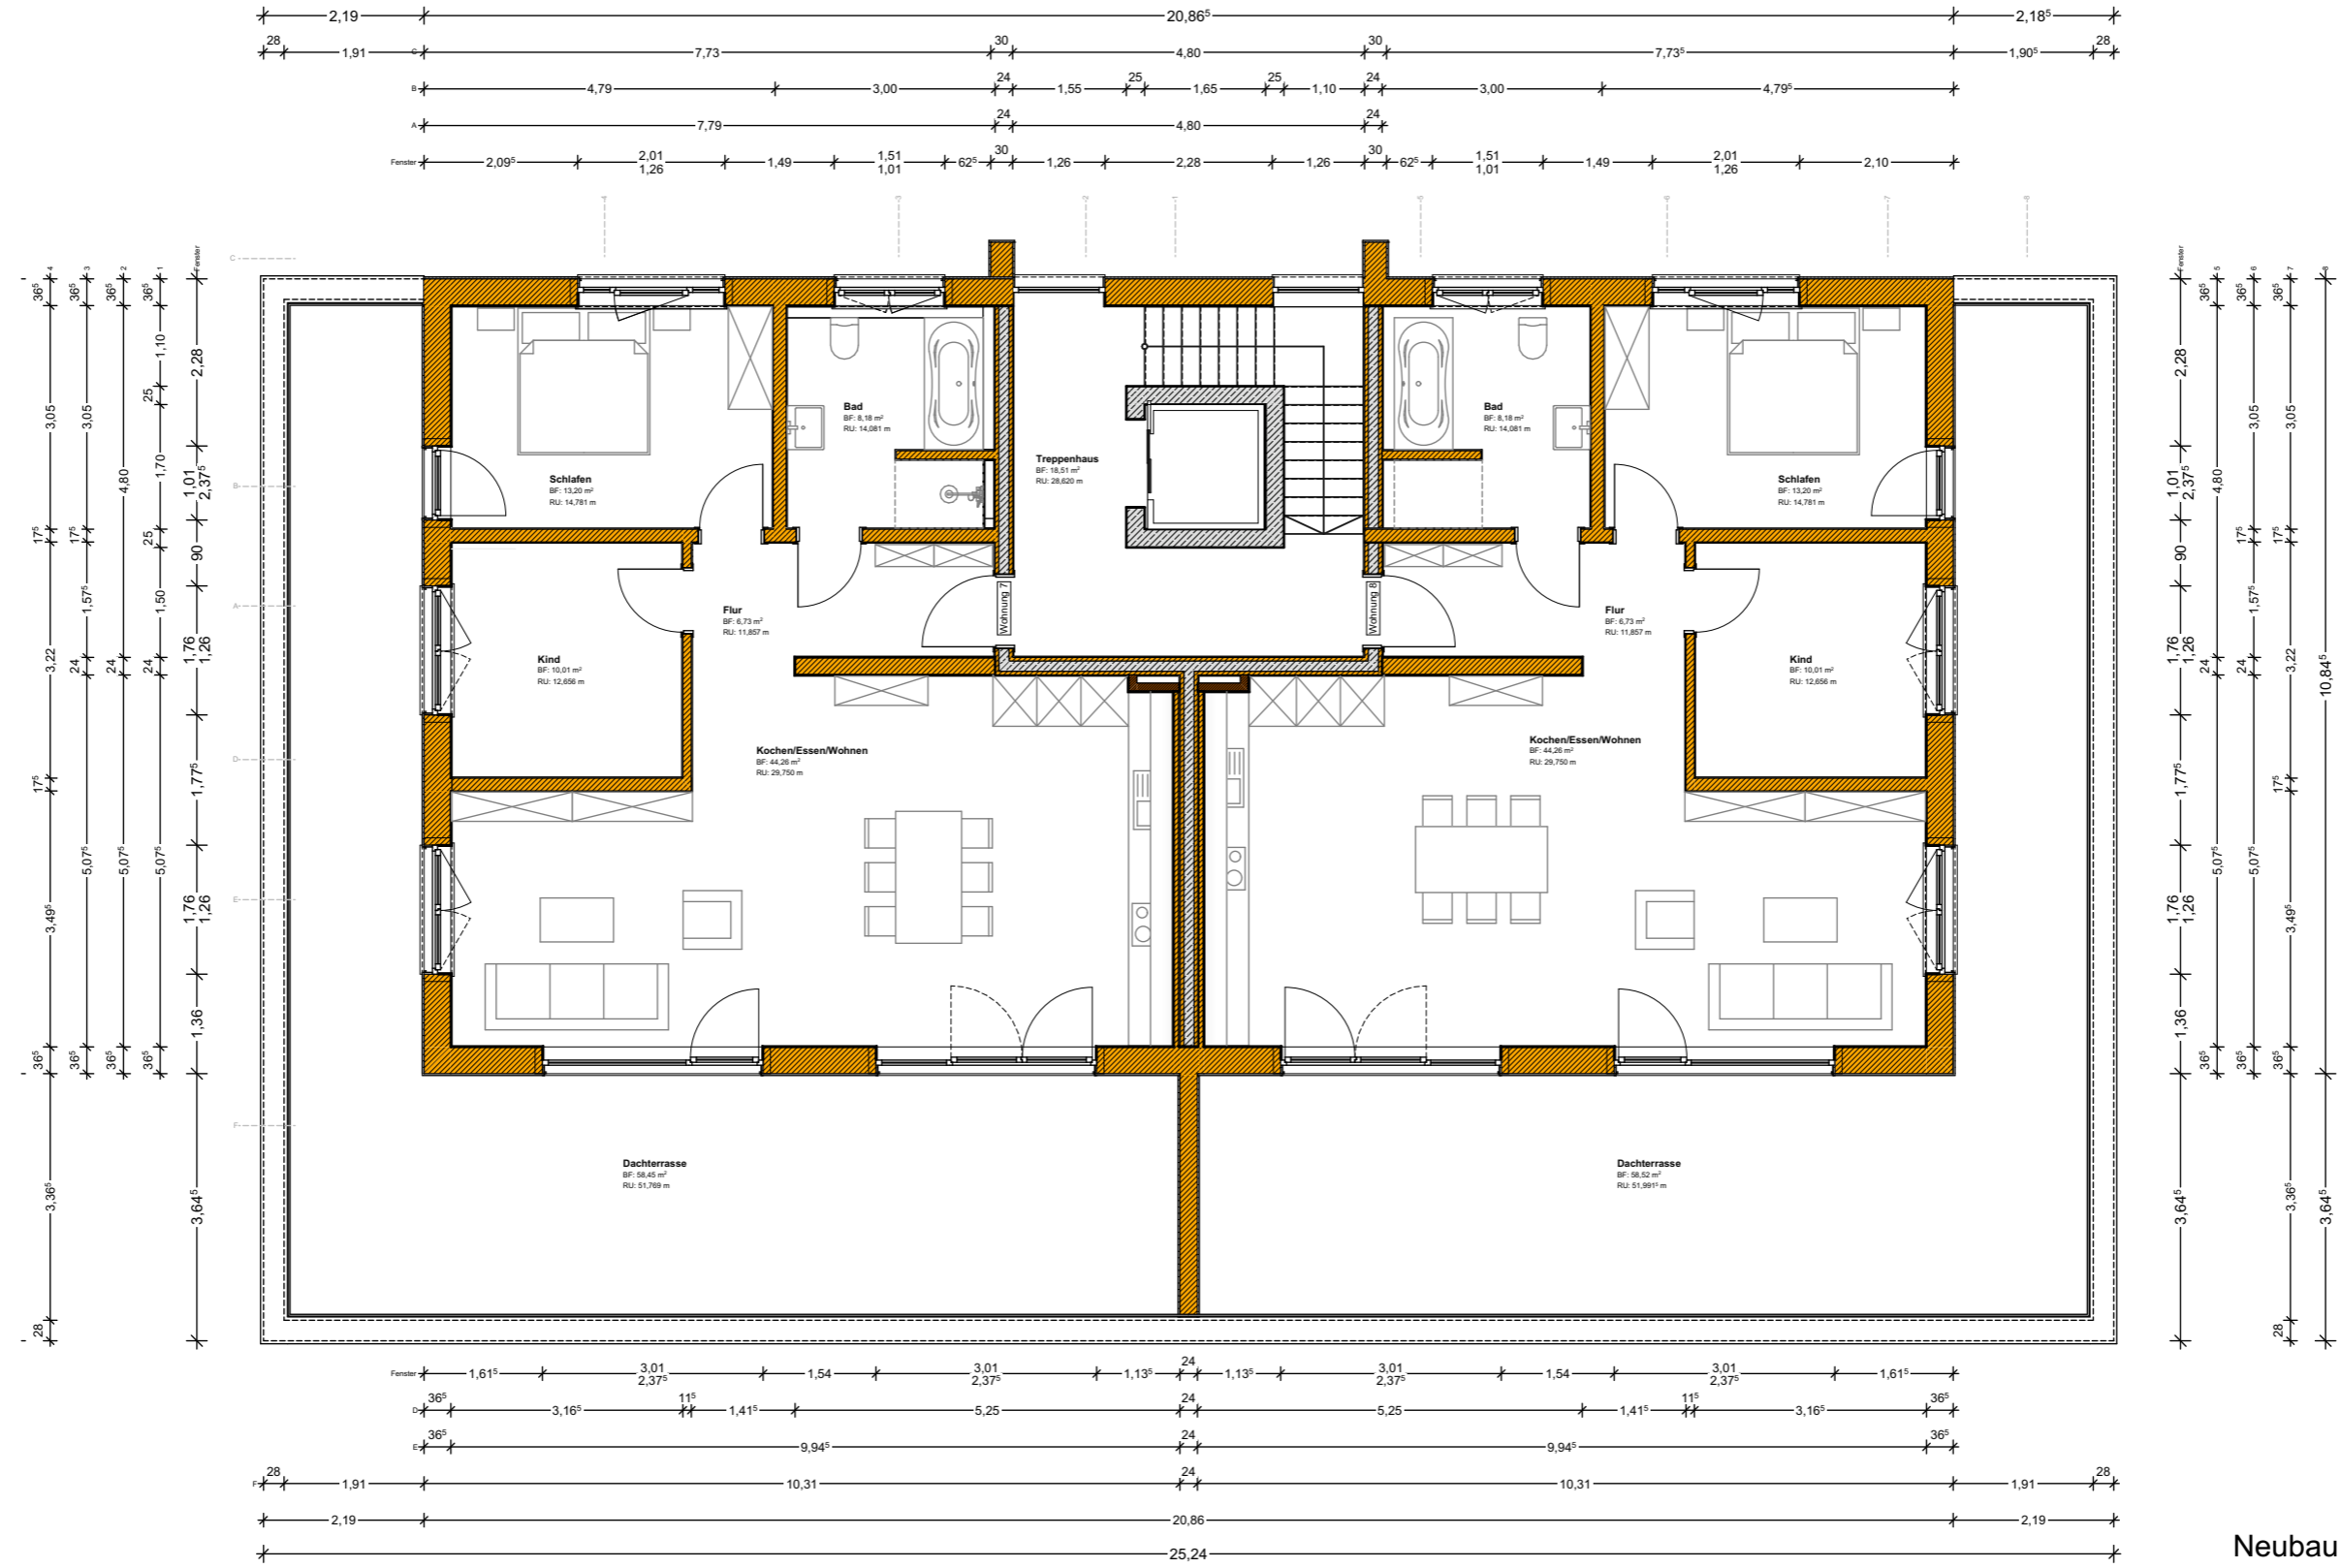

Neubau eines
Mehrfamilienhauses mit
8 Wohneinheiten und Tiefgarage

Dachgeschoss
M

Bauherr:
DOMUS Regiobau GmbH

Bauort:
Schwabmünchner Straße 26, Klosterlechfeld

